


Mhor 1:500  
Mvert 1:50

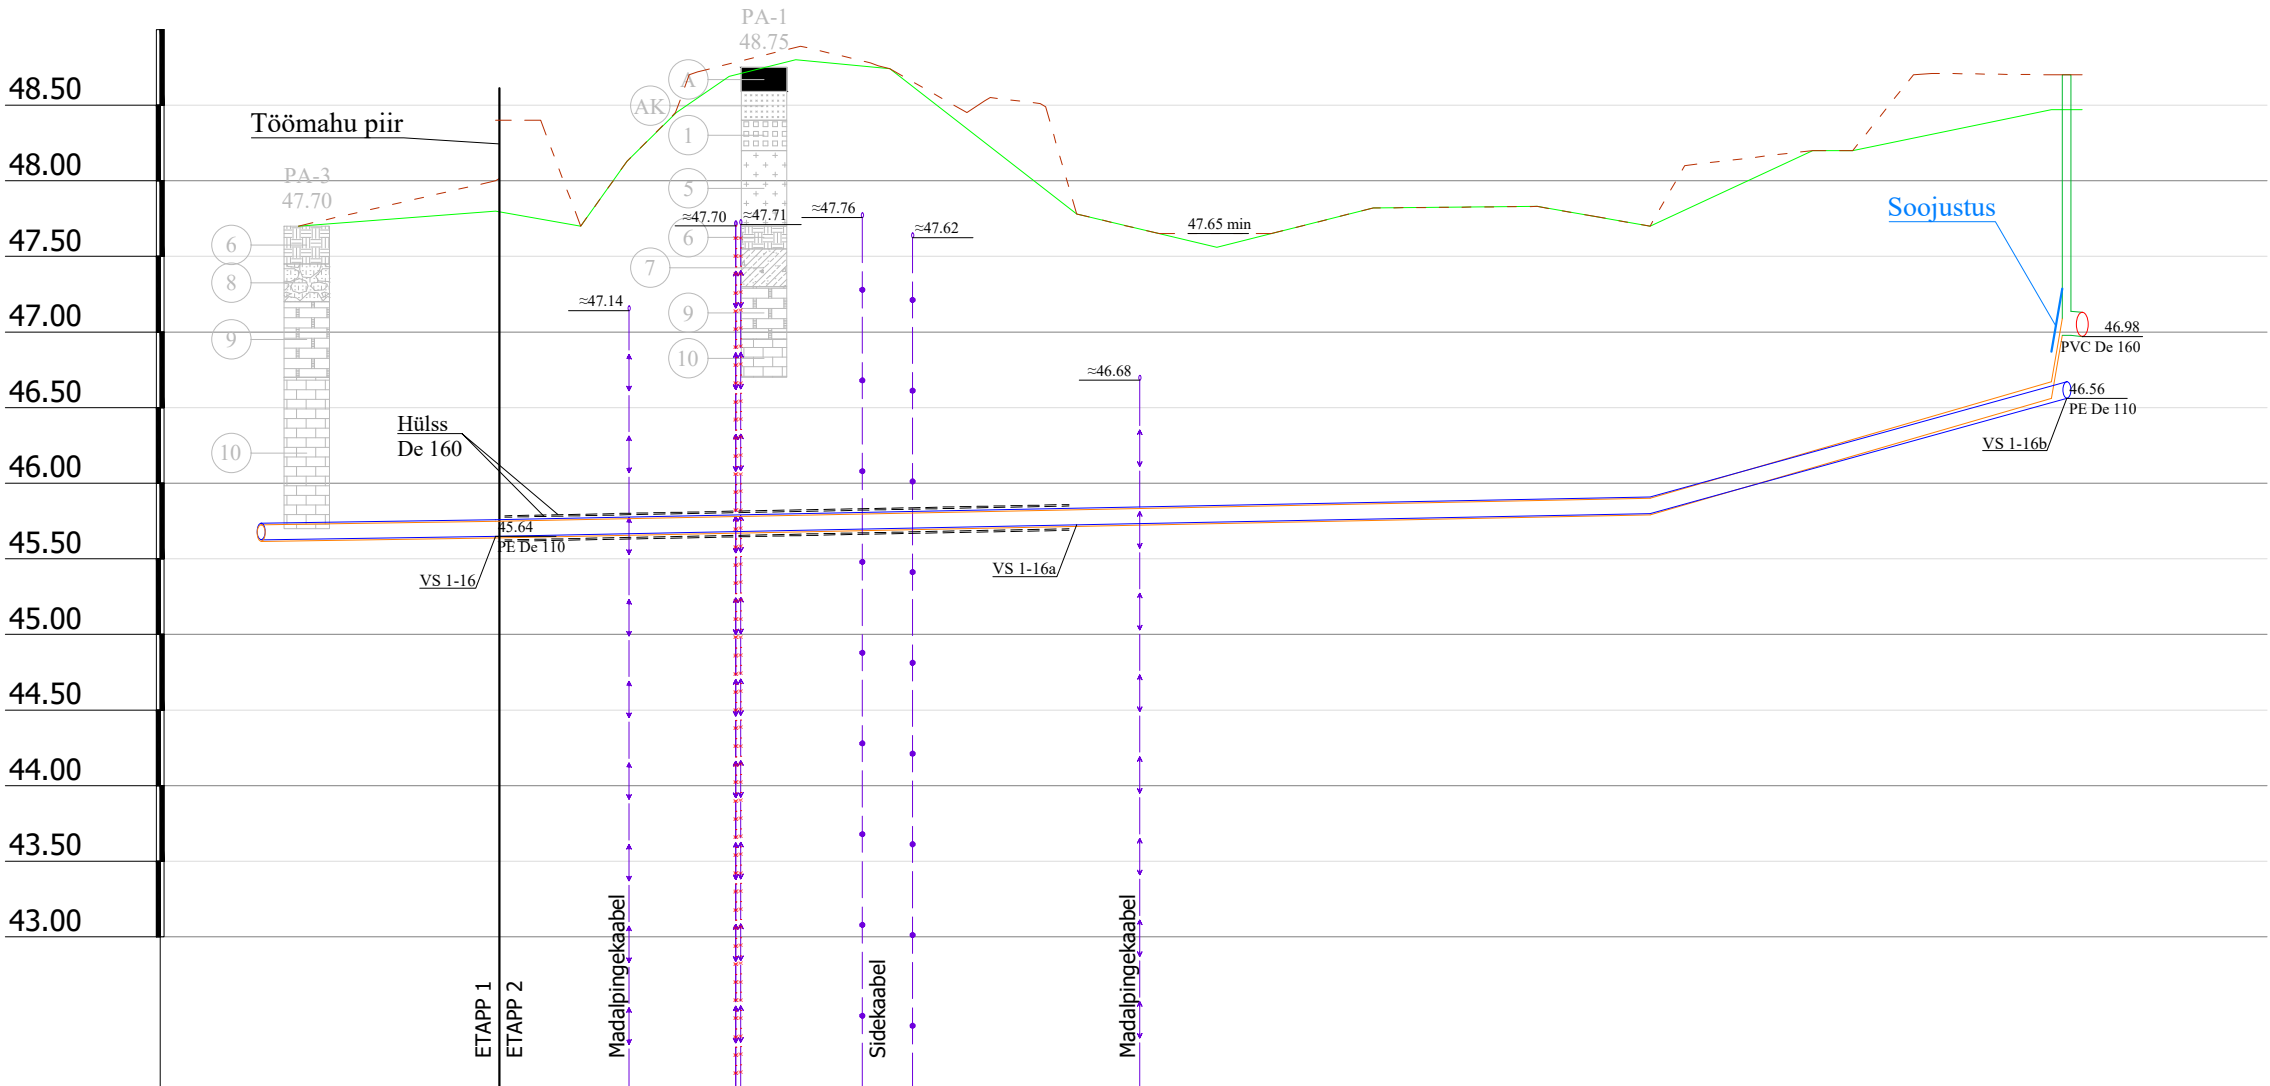

TINGMÄRGID

- A Asphalt (monoliitne)
- AK Stabiliseerimiskiht (lubjakivikillustikuga segatud must kate)
- B Betoon
- 1 Peenliiv (kruusane, tihenenud, niiske)
- 2 Kruus (liivane, tihe, niiske)
- 3 Peen- kuni keskliiv (tihenenud, niiske)
- 4 Killustik (lubjakivikillustik 32/64, tihe, niiske)
- 5 Tehispinnas: kruusane liivane möll (mittplastne, kõva, niiske)
- 6 Huumus (liivane, savine, lubjakiviklibune, märg)
- 7 Kruusane liivane savi (moreen, vähe- kuni keskplastne, sitke)
- 8 Lubjakivirähk ja -klibu (kohev kuni kesktihe, märg)
- 9 Lubjakivi (nõrk, õhukese- kuni keskmisekihiline, niiske)
- 10 Lubjakivi (kesktugev, keskmisekihiline, kuiv)

| KAEVU TÄHIS                            | KS 1-4             |  | KS 1-5            |  | KS 1-6 |  | Ol.ol.toru   |
|----------------------------------------|--------------------|--|-------------------|--|--------|--|--------------|
| OLEMASOLEVA MAAPINNA KÕRGUS (m ABS)    | 47.80              |  | 47.78             |  | 48.47  |  | Rahustuskaev |
| PROJEKTEERITUD MAAPINNA KÕRGUS (m ABS) | 48.40              |  | 47.78             |  | 48.70  |  |              |
| TORU RENNI KÕRGUS (m ABS)              | 45.64              |  | 45.71             |  | 46.56  |  |              |
| TORU RAJAMISSÜGAVUS                    | 2.76               |  | 2.07              |  | 1.91   |  |              |
| LANG ‰                                 | 2                  |  | 76.4              |  | 29     |  |              |
| PIKKUS (m)                             | 2                  |  | 26.5              |  | 1.0    |  |              |
| TORU LÄBIMÕÖT                          | PE De 110 - 103.9m |  | PVC De 160 - 1.0m |  | 1.0    |  |              |
| VAHEKAUGUSED (m)                       | 38.4               |  | 37.9              |  | 26.5   |  |              |
| SIRGESTATUD TRASSI PLAAN               | 177°               |  |                   |  |        |  |              |

- MÄRKUSED:
- Torustike asukoht vt. joonis AS 4-01.
  - Joonis on projekti seletuskirja ja lisade lahutamatu osa.
  - Ühikuta mõõdud on meetrites.
  - Kõrgused on EH2000 süsteemis.

|   |         |   |         |            |                                            |               |        |
|---|---------|---|---------|------------|--------------------------------------------|---------------|--------|
| <div></div> <div><b>KESKKOND &amp; PARTNERID OÜ</b><br/>Reg. nr. 11006388<br/>Vasara 50, Tartu 50113<br/>Tel. 733 0350; info@mahutid.ee<br/>Projekti juht<br/><b>Lauri Aim</b><br/>Vastutav spetsialist<br/><b>Sirle Punka</b><br/>Projekteerija<br/><b>Merilin Lilo</b></div> | Tellija | Arumänni OÜ                                                                                         |         |            | Töö nr:                                    | 017/2025      |        |
|   | Projekt | Aruküla alevikus<br>Linnaku maaüksuse planeeringuala<br>vee- ja kanalisatsioonitorustikud. Etapp II |         |            | Aruküla alevik<br>Raasiku vald<br>Harjumaa |               |        |
|   | Joonis  | Kanaliseatsioonitorustiku pikiprofiil<br>KS 1-4...Rahustuskaev                                      |         |            | Staadium<br>Põhiprojekt                    |               |        |
|   | Fail    | 0172025_PP                                                                                          | Kuupäev | 14.08.2026 | Mööd                                       | 1:50<br>1:500 | Joonis |