


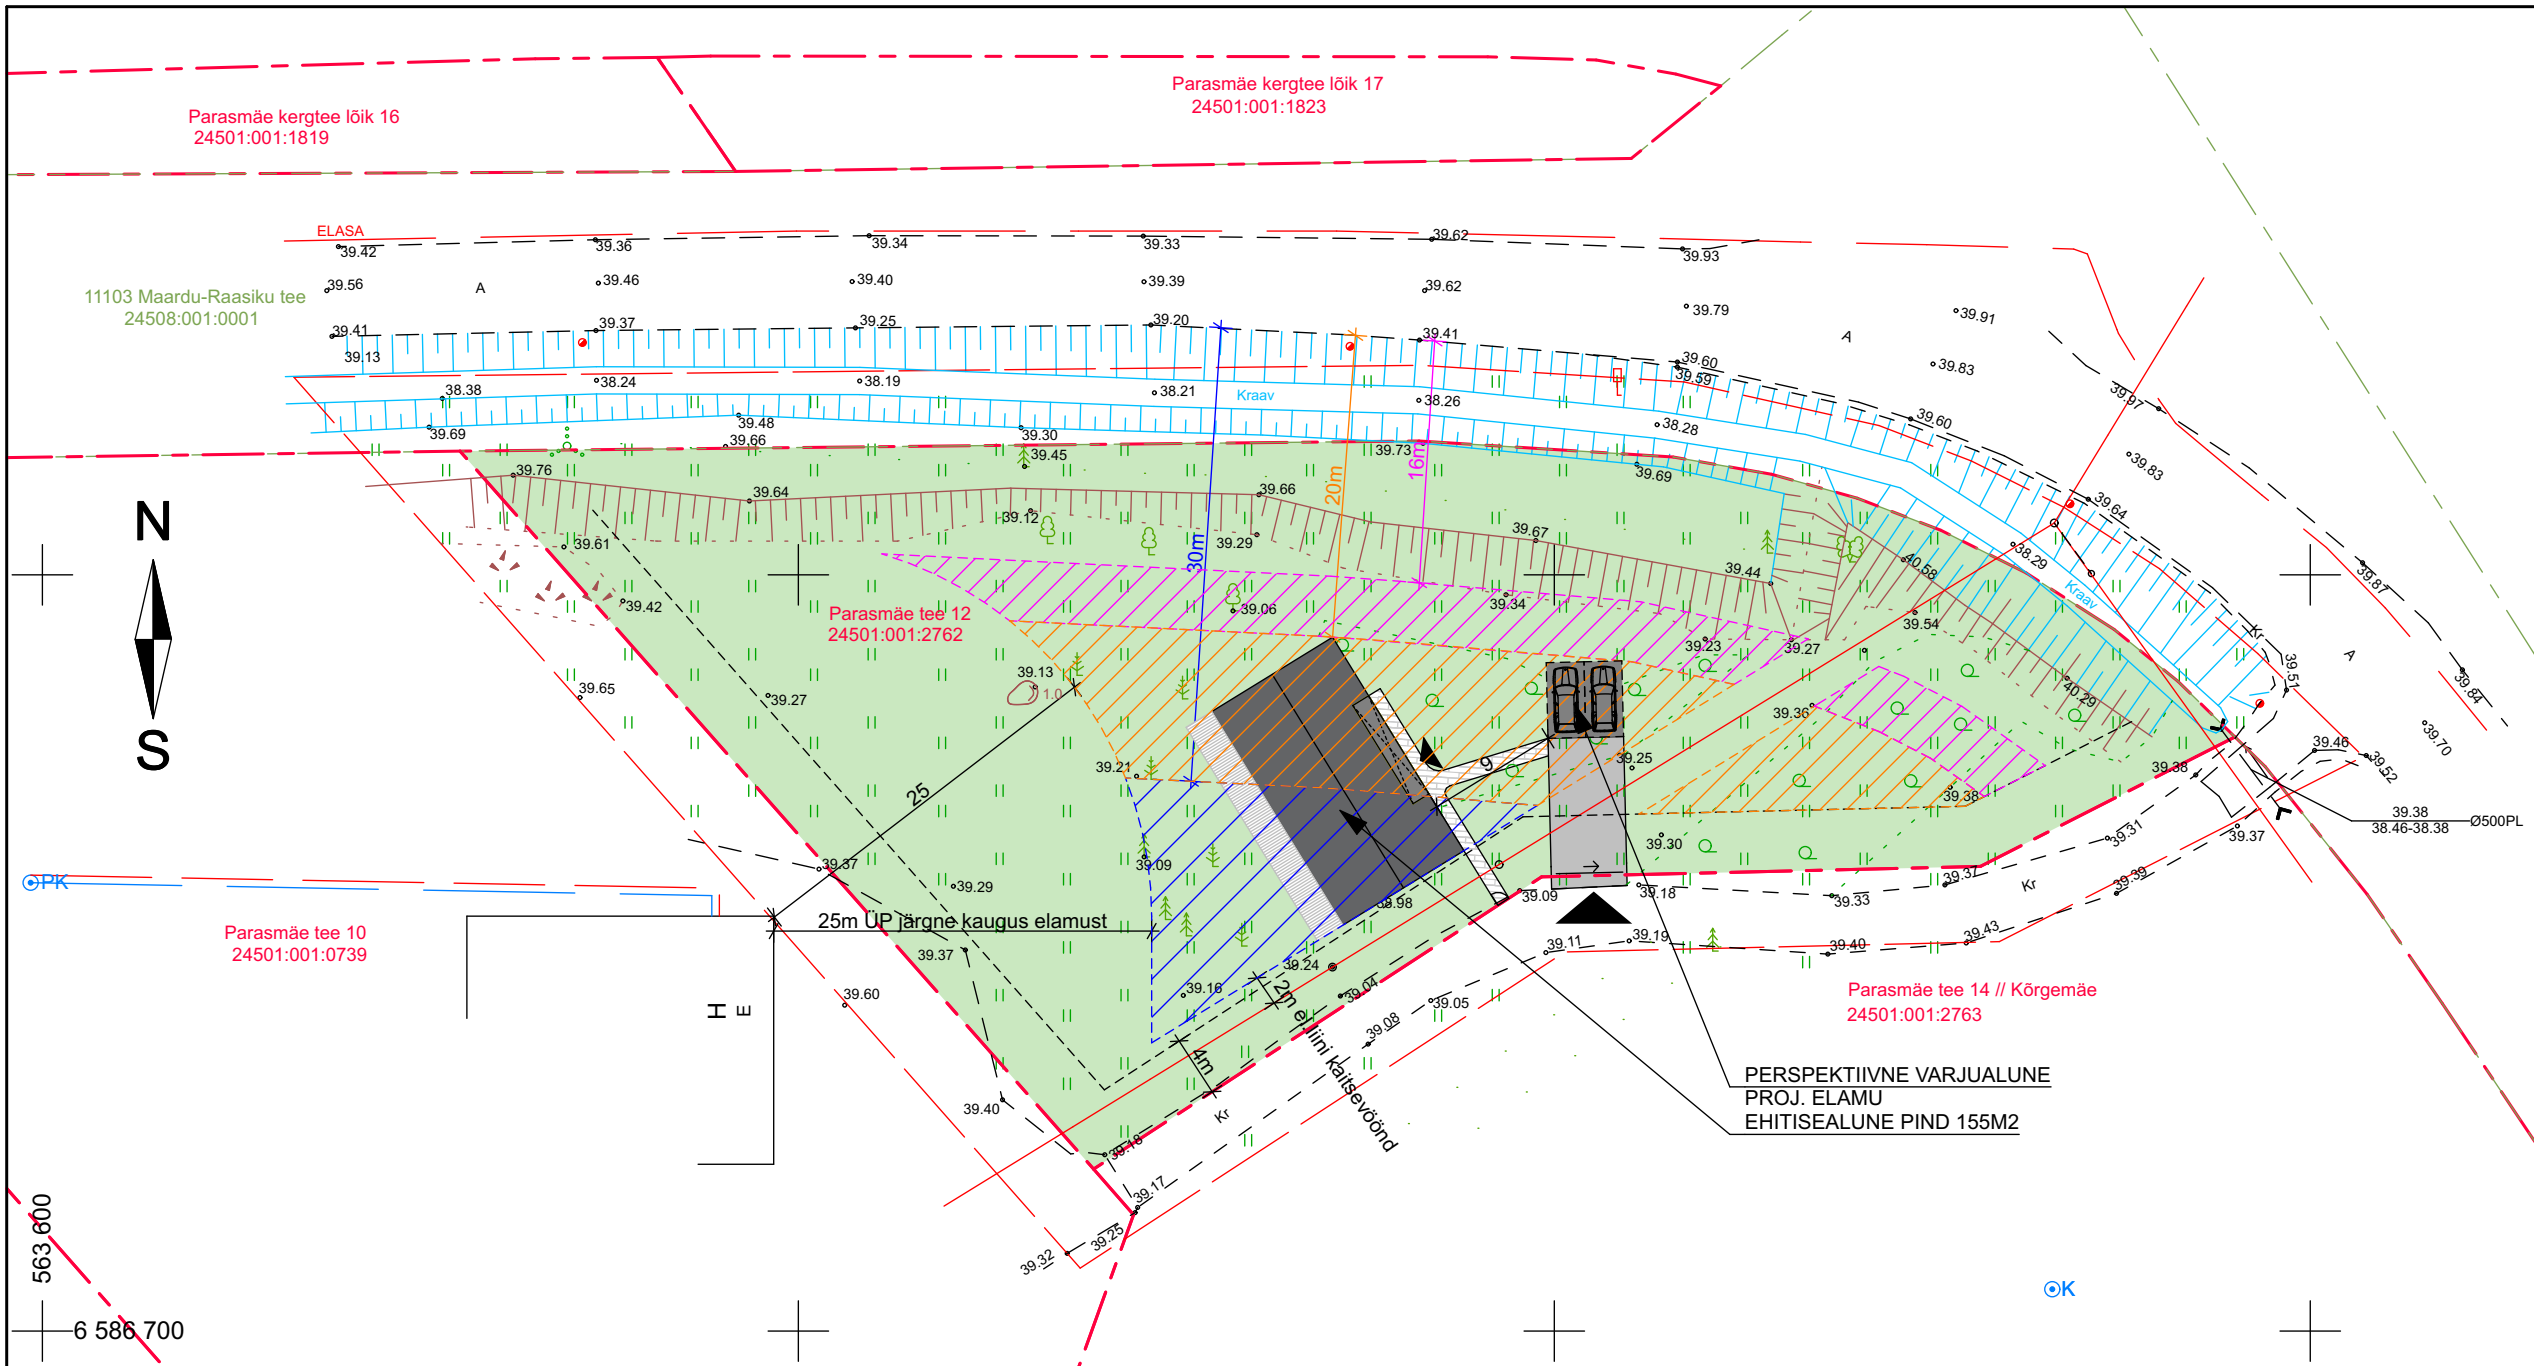

TINGMÄRGID

EHITUSALA:

- 30M TEEKAITSEVÖÖNDI KORRAL
- 20M TEEKAITSEVÖÖNDI KORRAL
- 16M TEEKAITSEVÖÖNDI KORRAL

KINNISTU TEHNILISTE ANDMETE LOETELU

Address	Parasmäe tee 12, Parasmäe küla
	Jõelähtme vald, Harju maakond
Katastritunnus	24501:001:2762
Kinnistupindala	3077 m ²
Proj. ting. lubatud ehitisealune pind	kuni 200 m ²

Märkus:
Koordinaadid L-Est 97 süsteemis.
Kõrgused EH2000 süsteemis.
Piirid saadud Maa-ameti geoportaalist seisuga 25.06.2024.a.
Kihil ,PIIR, esitatud piirjoonte asukohad on informatiivsed.

ÕÜ AderGeo MTR reg. EEG000465 Harjumaa Harku vald, Kumna aimeader@gmail.com Tel.51974786, 58077391	Parasmäe tee 12 24501:001:2762			2024	
	Harjumaa, Jõelähtme vald, Parasmäe küla			LEHT	LEHTI
				1	1
Koostas A.Ader (geodeet 5)	Maa-ala plaan tehnovõrkudega			Töö nr M140624	
25.06.24					
Allkirjastatud digitaalselt					
			M 1:500		

	Arhitekt: ANNA TEDRE	Projekt: ÜKSIKELAMU EHITUSPROJEKT			
	Vastutav arhitekt: MAARJA PALMIK	Aadress: PARASMÄE TEE 12, PARASMÄE KÜLA, JÕELÄHTME VALD, HARJU MAAKOND			
	ASENDIPLAAN		Joonis: AR-4-01		
reg nr: 16496552 MTR reg.nr: EEP004850	Töö nr: 108	Mööd: 1:500	Kuupäev: 21.08.2025	Stadium: ESKIIS	Fail: