


ASUKOHT

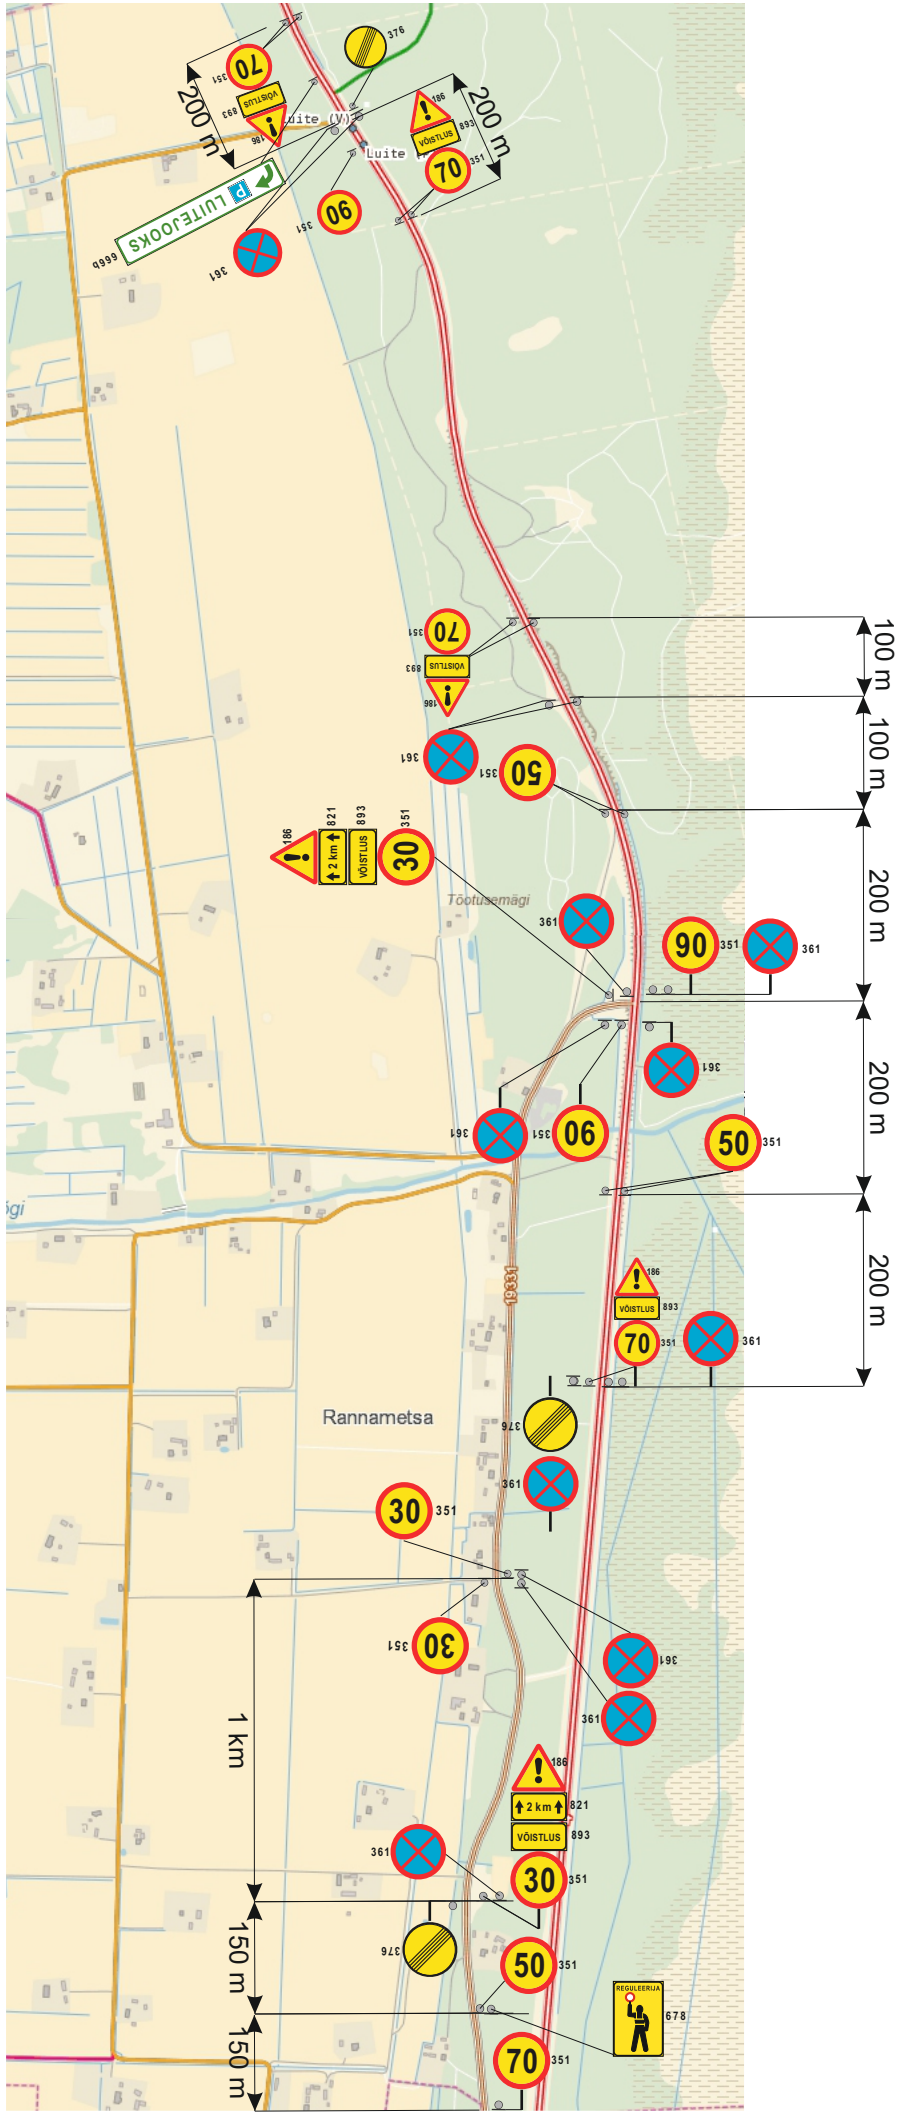

- Märkused:**
1. Asjatud piirangud ei ole lubatud.
 2. Märkide suurusgrupp asulas I, väljas pool asulat II.
 3. Kõik tekkivad ohud tähistada vastavalt EVS 613:2001 ja EVS 613/A1:2008.

TREV2 AS TEEDE REV-2 Teehoiutööde tegevusluba nr. 0019/0327/0647/09036/12034 www.trev2.ee		Töö nr LM 22-109		Leht 1	Lehti 1
Projekt A.Koger		Möötkava			
Projektiteerija L.Meisalu		Asukoht Rannametsa küla Häädemeeste vald Pärnu maakond			
Kontrollija J.Ristimägi		Joonis Rannametsa Luitejooksu aegne ajutiselt paigaldatav liikluskorraldus			
Tellija Kahe Silla Klubi Suur-Jõe 50, Pärnu 80042		Stadium TP			
11.03.2022		Fail: Luitejooks'20.cdg			