

ISIKLIKU KASUTUSÕIGUSE SEADMISE PLAAN

Mõõtkava 1:500 (A4)


Leht 1 (Lehti 1)

Koostaja: K.Kangro

k.kangro@leonhard-weiss.com


Töö nr LC3070, LC3072 "Kopra kinnistu
peakaitsme suurendamine

Koigu külas Otepää vallas Valgemaal"

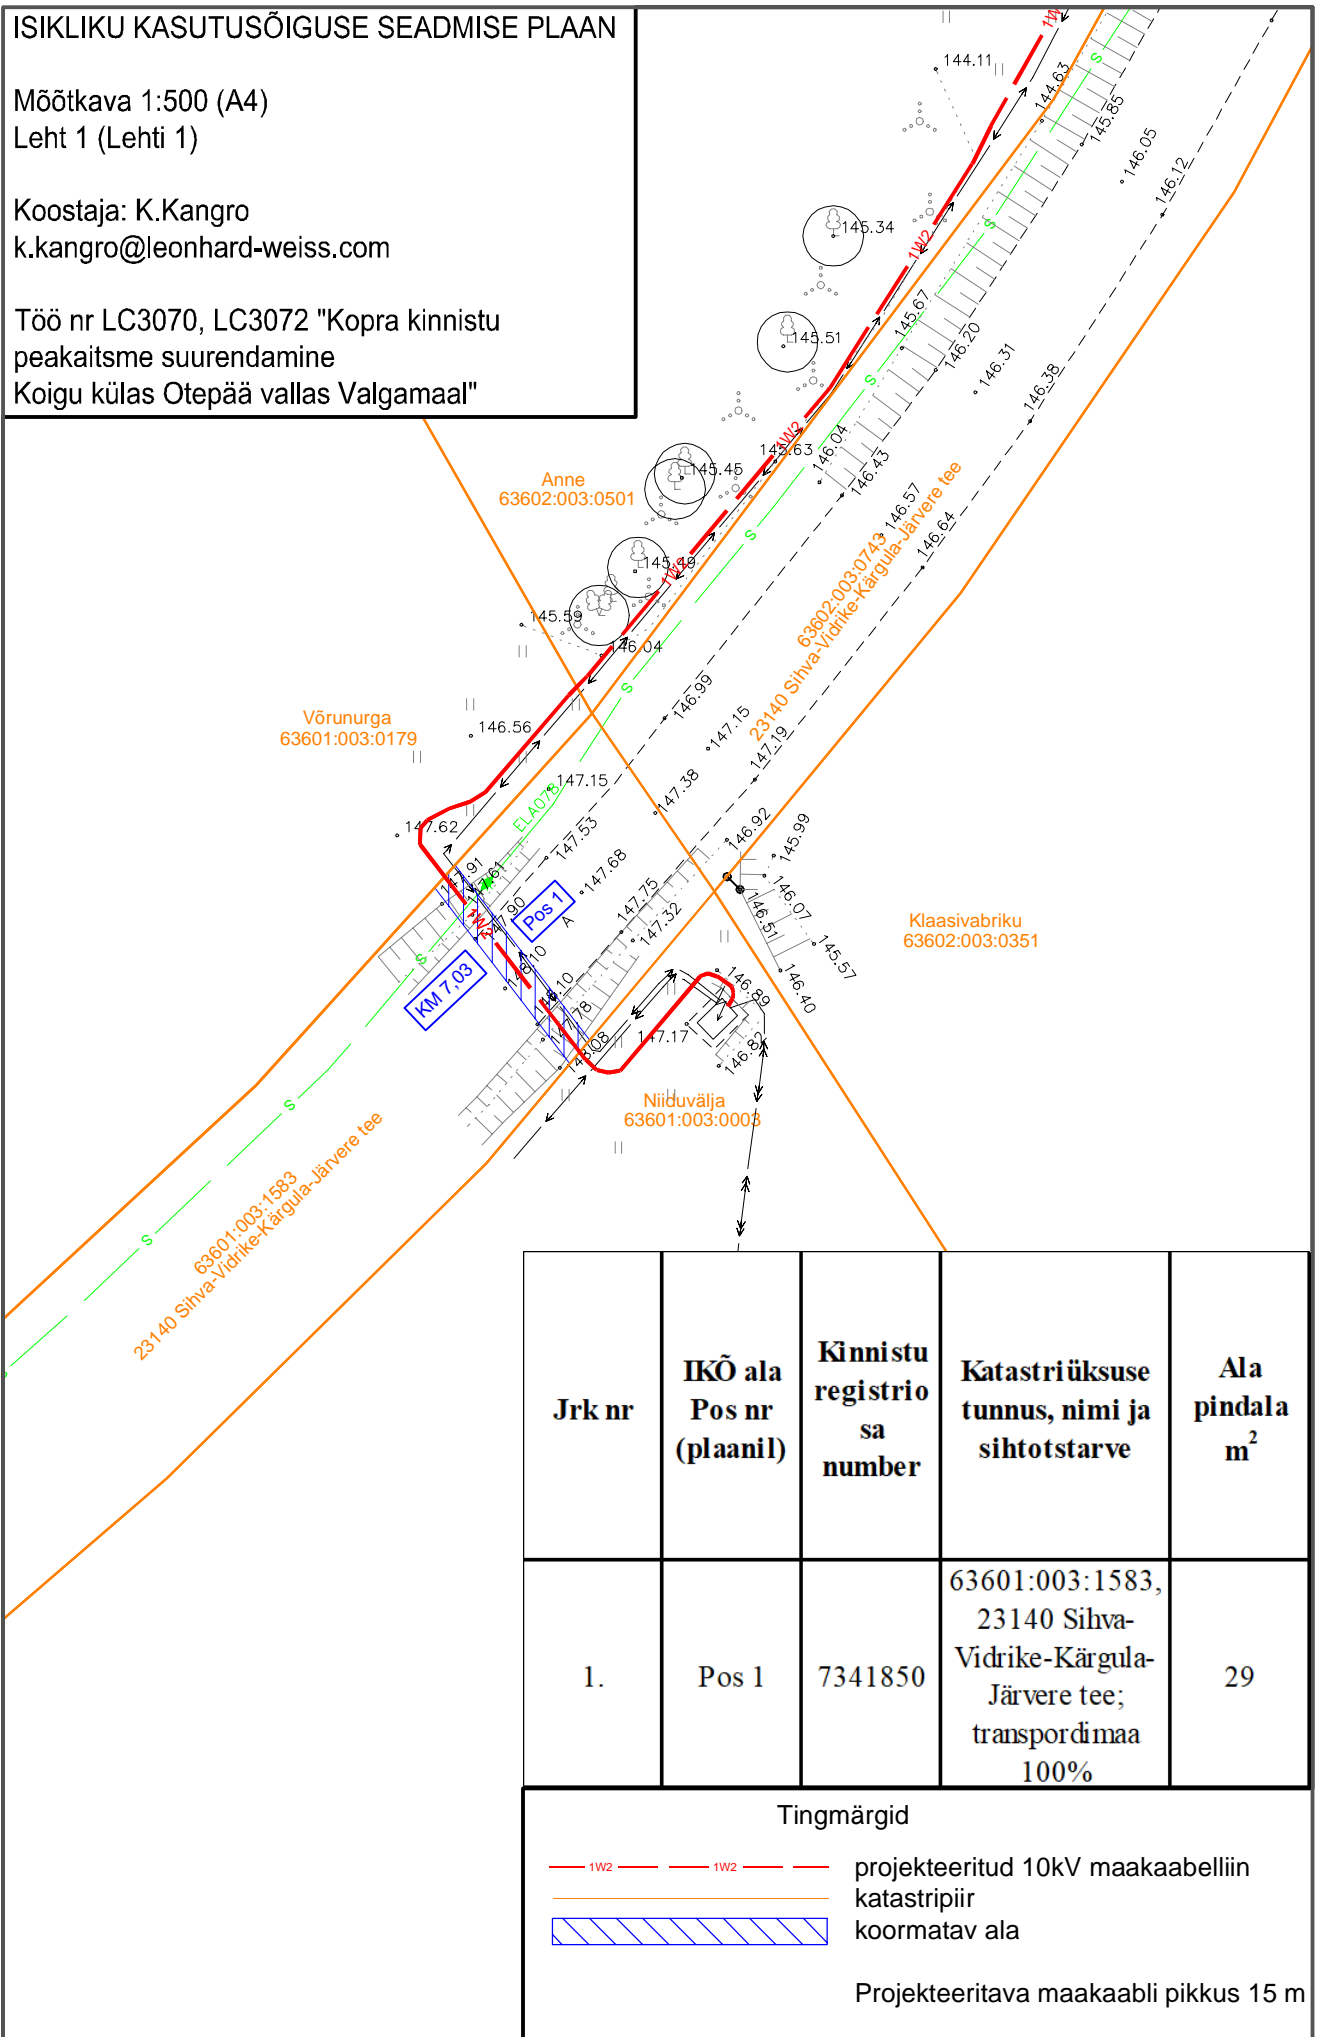

Jrk nr	IKÕ ala Pos nr (plaanil)	Kinnistu registria sa number	Katastriüksuse tunnus, nimi ja sihtotstarve	Ala pindala m ²
1.	Pos 1	7341850	63601:003:1583, 23140 Sihva- Vidrike-Kärgula- Järvere tee; transpordimaa 100%	29

Tingmärgid

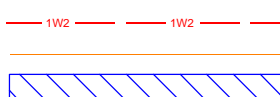

projekteeritud 10kV maakaabelliin
katastripiir
koormatav ala

Projekteeritava maakaabli pikkus 15 m