


Kinnistu isikliku kasutusõiguse seadmise plaan

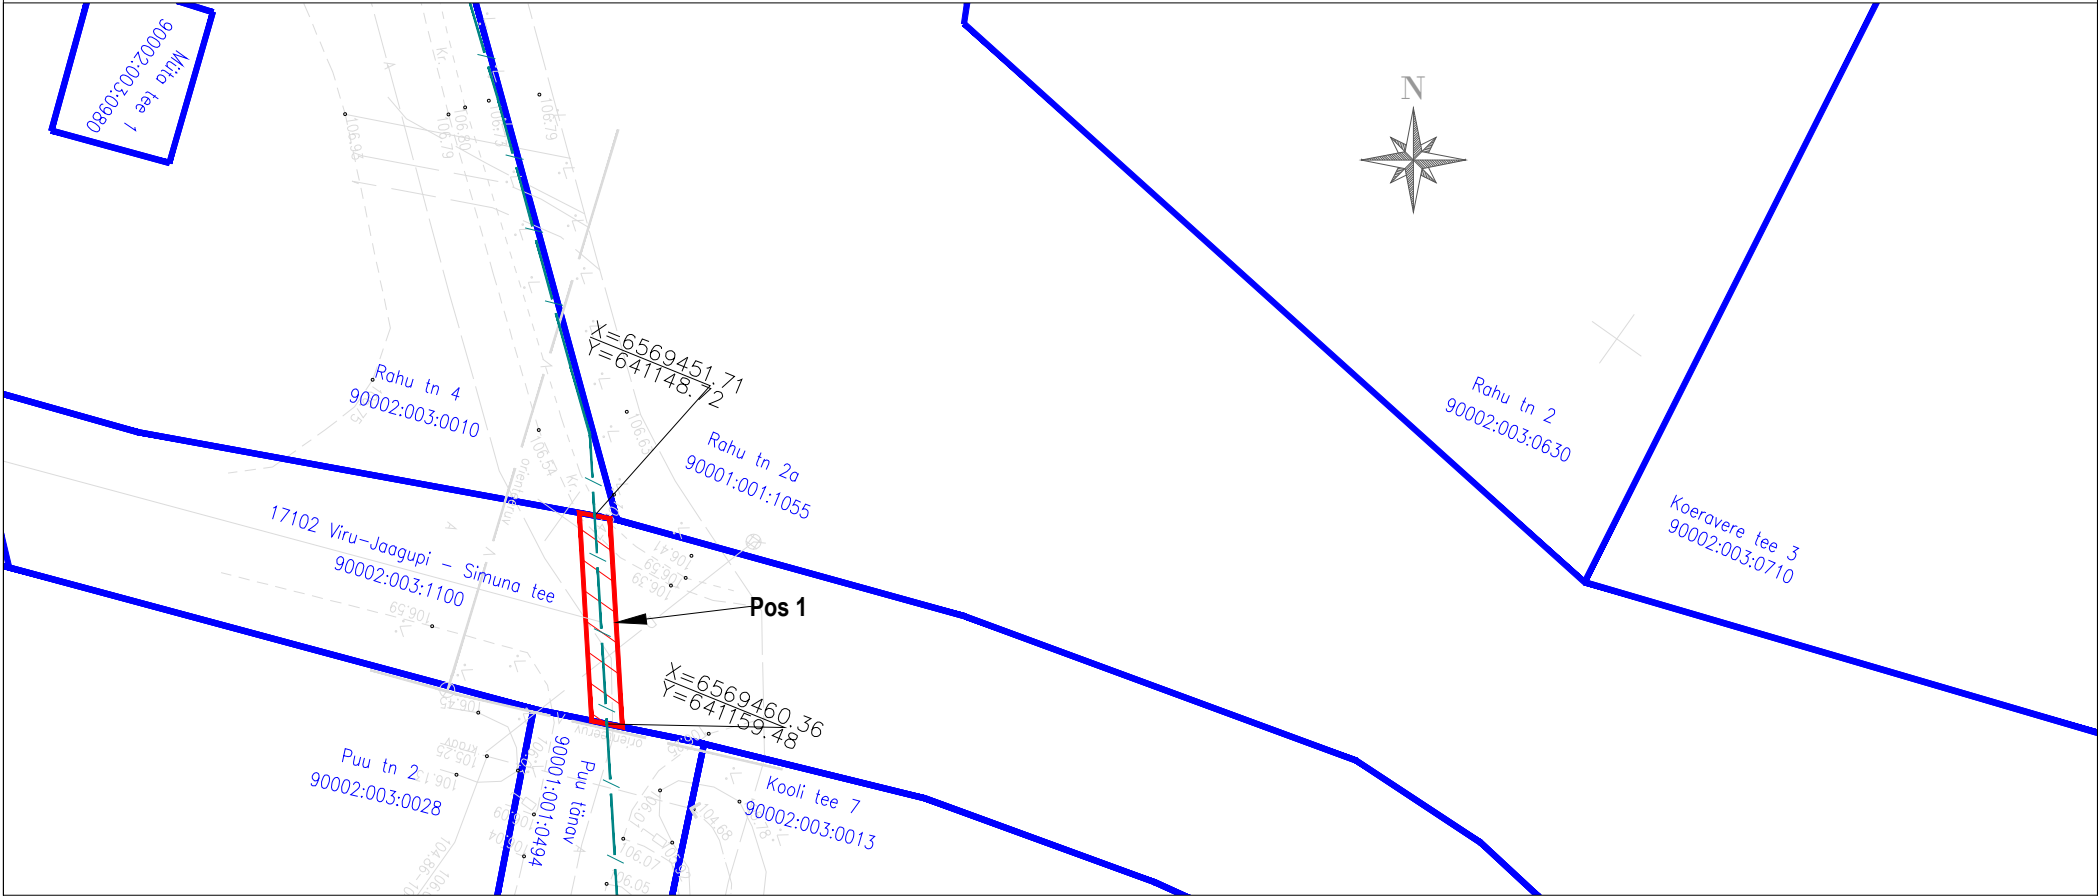

Jrk nr	IKÕ ala Pos nr (plaanil)	Kinnistu registriosa number	Katastriüksuse tunnus, nimi ja sihtotstarve:	Ala pindala ruutmeetrites m²
1.	Pos 1	8876750	90002:003:1100; 17102 Viru- Jaagupi - Simuna tee; transpordimaa	28 m²


- Kasutusõiguse ala
- Katastriüksuse piir
- sidetoru

Elektripaigaldise kaitsevöönd: Piki sidekaablit kulgev ala, mida mõlemalt poolt piiravad liini äärmistest kaablitest 1 meetri kaugusel paiknevad mõttelised vertikaaltasandid.

Sidetoru pikkus maa-alal: 14 m

Projekti nimi: "Kakkumäe, Viru-Jaagupi, Pajusti optiline side"
Objekti asukoht: Kakkumäe küla, Viru-Jaagupi alevik, Pajusti alevik, Vinni vald, Lääne-Viru maakond
Projekti number: 23023
Plaani koostaja: Silver Knäzev
Kuupäev: 21.04.2024

Kinnistu isikliku kasutusõiguse seadmise plaan

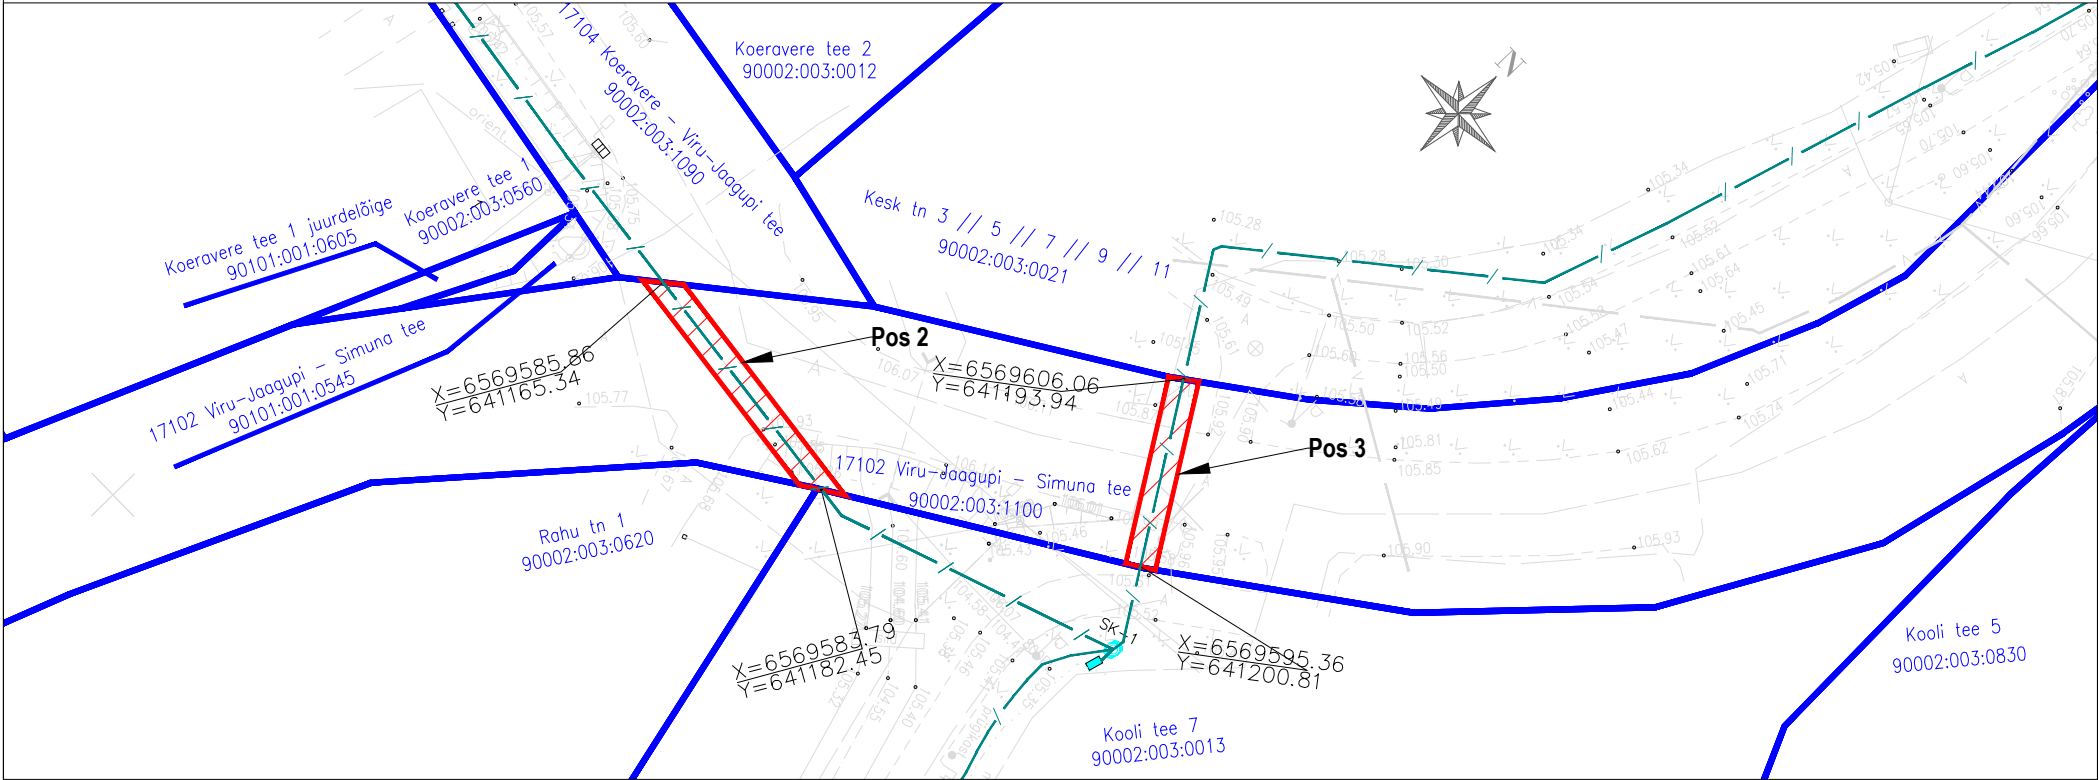

Jrk nr	IKÕ ala Pos nr (plaanil)	Kinnistu registriosa number	Katastriüksuse tunnus, nimi ja sihtotstarve:	Ala pindala ruutmeetrites m²
2.	Pos 2	8876750	90002:003:1100; 17102 Viru- Jaagupi - Simuna tee; transpordimaa	35 m²
3.	Pos 3	8876750	90002:003:1100; 17102 Viru- Jaagupi - Simuna tee; transpordimaa	26 m²


- Kasutusõiguse ala
- Katastriüksuse piir
- sidetoru

Elektripaigaldise kaitsevöönd: Piki sidekaablit kulgev ala, mida mõlemalt poolt piiravad liini äärmistest kaablitest 1 meetri kaugusel paiknevad mõttelised vertikaaltasandid.

Sidetorude pikkused maa-alal: 17 m (Pos 2), 13 m (Pos 3)

Projekti nimi: "Kakkumäe, Viru-Jaagupi, Pajusti optiline side"
Objekti asukoht: Kakkumäe küla, Viru-Jaagupi alevik, Pajusti alevik, Vinni vald, Lääne-Viru maakond
Projekti number: 23023
Plaani koostaja: Silver Knäzev
Kuupäev: 21.04.2024

Kinnistu isikliku kasutusõiguse seadmise plaan

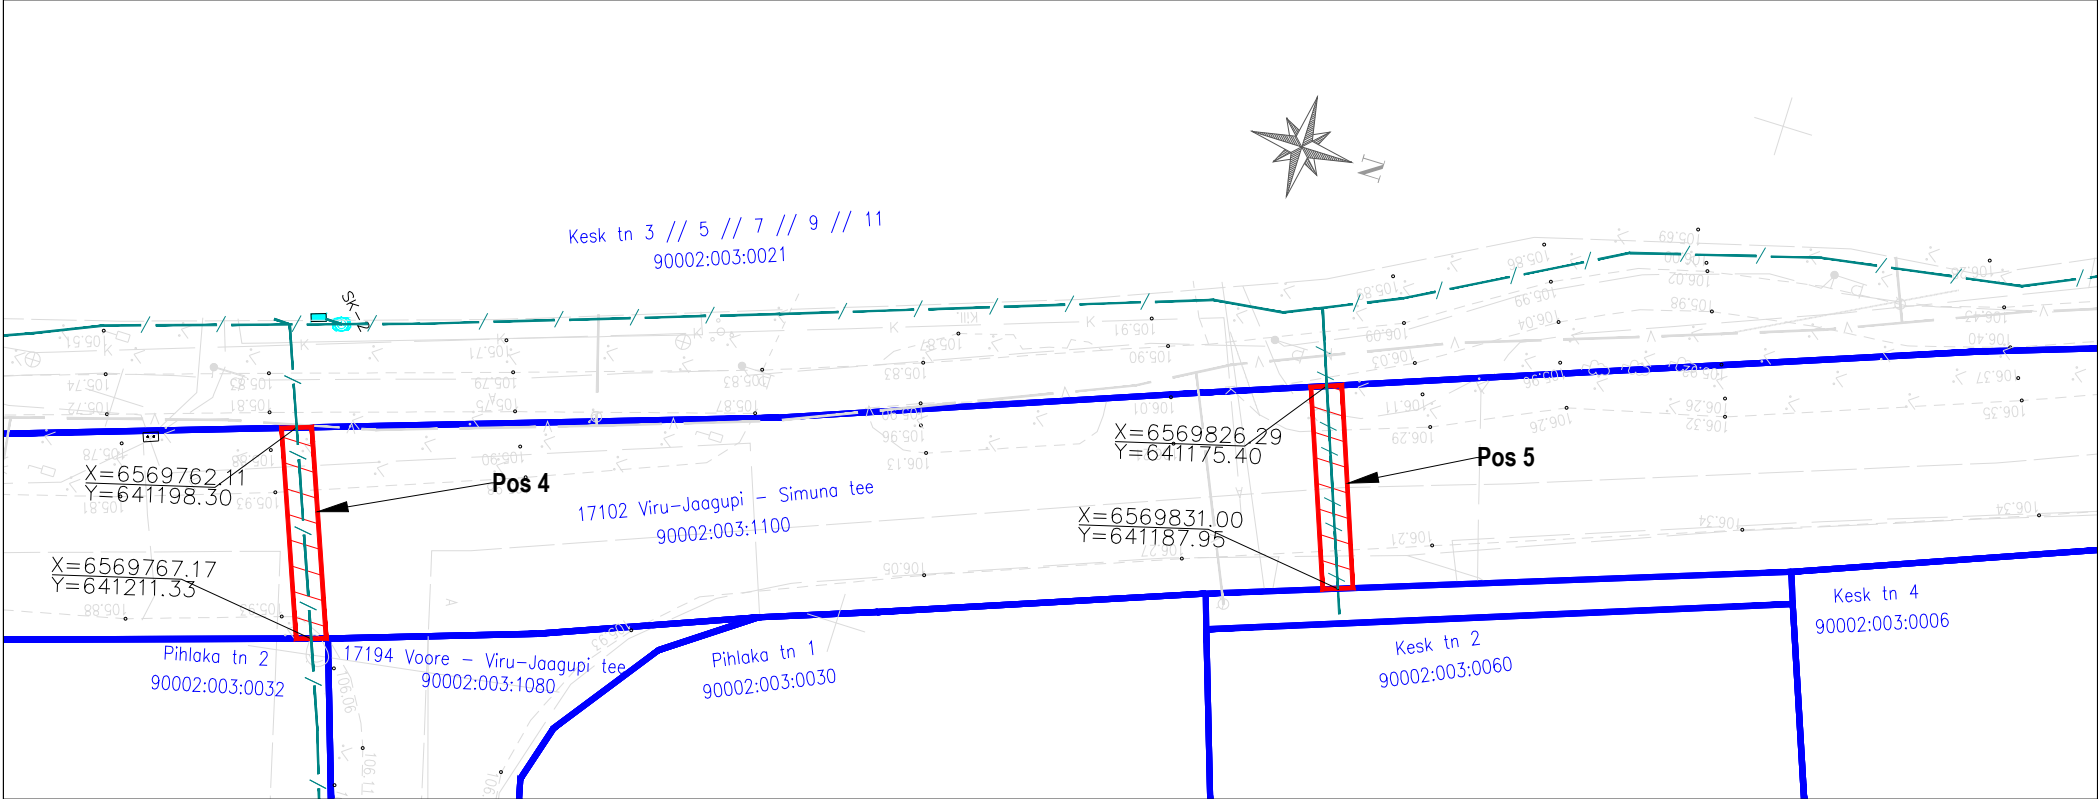

Jrk nr	IKÕ ala Pos nr (plaanil)	Kinnistu registriosa number	Katastriüksuse tunnus, nimi ja sihtotstarve:	Ala pindala ruutmeetrites m ²
4	Pos 4	8876750	90002:003:1100; 17102 Viru- Jaagupi - Simuna tee; transpordimaa	28 m ²
5.	Pos 5	8876750	90002:003:1100; 17102 Viru- Jaagupi - Simuna tee; transpordimaa	27 m ²


-  Kasutusõiguse ala
-  Katastriüksuse piir
-  sidetoru

Elektripaigaldise kaitsevöönd: Piki sidekaablit kulgev ala, mida mõlemalt poolt piiravad liini äärmistest kaablitest 1 meetri kaugusel paiknevad mõttelised vertikaaltasandid.

Sidetorude pikkused maa-alal: 14 m (Pos 4), 13 m (Pos 5)

Projekti nimi: "Kakkumäe, Viru-Jaagupi, Pajusti optiline side"
Objekti asukoht: Kakumäe küla, Viru-Jaagupi alevik, Pajusti alevik, Vinni vald, Lääne-Viru maakond
Projekti number: 23023
Plaani koostaja: Silver Knäzev
Kuupäev: 21.04.2024

Kinnistu isikliku kasutusõiguse seadmise plaan

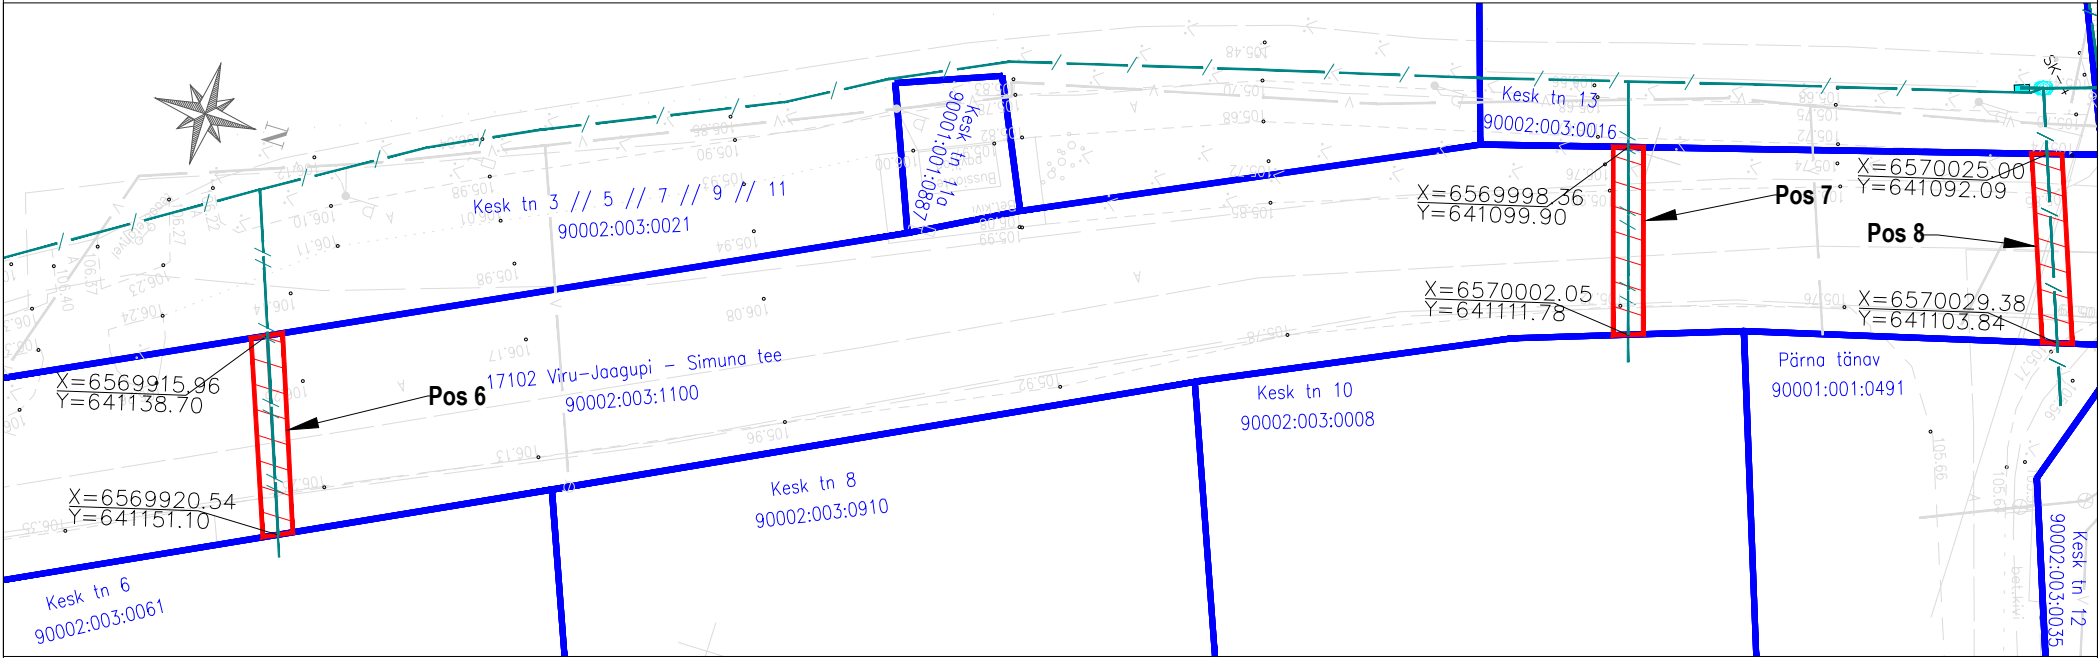

Jrk nr	IKÕ ala Pos nr (plaanil)	Kinnistu registriosa number	Katastriüksuse tunnus, nimi ja sihtotstarve:	Ala pindala ruutmeetrites m ²
6.	Pos 6	8876750	90002:003:1100; 17102 Viru- Jaagupi - Simuna tee; transpordimaa	27 m ²
7.	Pos 7	8876750	90002:003:1100; 17102 Viru- Jaagupi - Simuna tee; transpordimaa	25 m ²
8.	Pos 8	8876750	90002:003:1100; 17102 Viru- Jaagupi - Simuna tee; transpordimaa	25 m ²


 Kasutusõiguse ala
 Katastriüksuse piir
 sidetoru

Elektripaigaldise kaitsevöönd: Piki sidekaablit kulgev ala, mida mõlemalt poolt
piiravad liini äärmistest kaablitest 1 meetri kaugusel
paiknevad mõttelised vertikaaltasandid.

Sidetorude pikkused maa-alal: 13 m (Pos 6), 12 m (Pos 7), 12 m (Pos 8)

Projekti nimi: "Kakkumäe, Viru-Jaagupi, Pajusti optiline side"
Objekti asukoht: Kakkumäe küla, Viru-Jaagupi alevik, Pajusti alevik, Vinni vald, Lääne-Viru maakond
Projekti number: 23023
Plaani koostaja: Silver Knäzev
Kuupäev: 21.04.2024

Kinnistu isikliku kasutusõiguse seadmise plaan

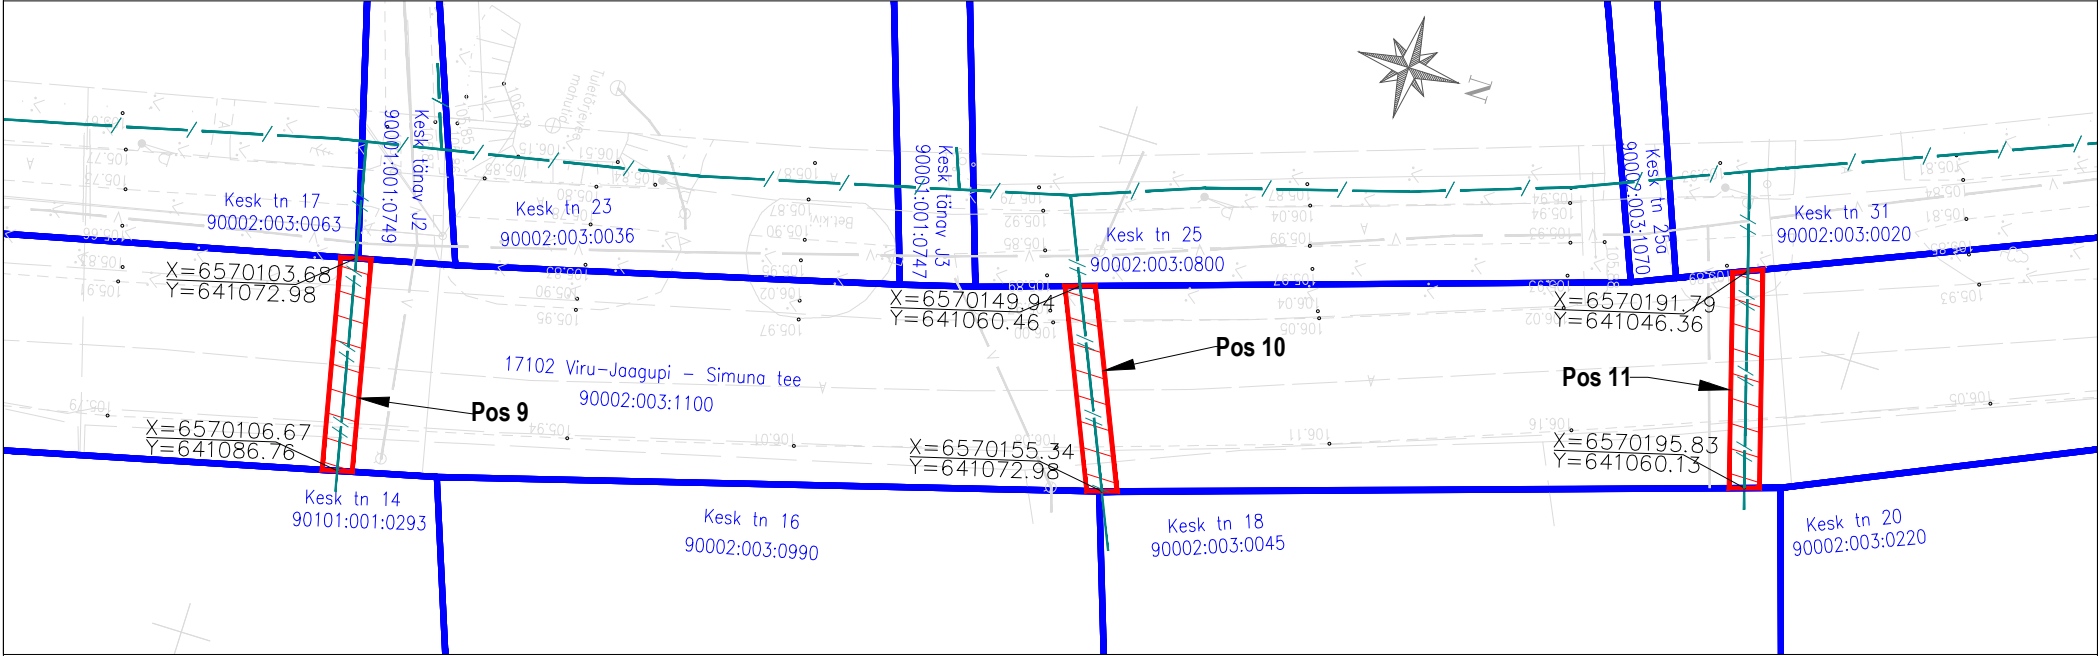

Jrk nr	IKÕ ala Pos nr (plaanil)	Kinnistu registriosa number	Katastriüksuse tunnus, nimi ja sihtotstarve:	Ala pindala ruutmeetrites m ²
9.	Pos 9	8876750	90002:003:1100; 17102 Viru- Jaagupi - Simuna tee; transpordimaa	28 m ²
10.	Pos 10	8876750	90002:003:1100; 17102 Viru- Jaagupi - Simuna tee; transpordimaa	27 m ²
11.	Pos 11	8876750	90002:003:1100; 17102 Viru- Jaagupi - Simuna tee; transpordimaa	29 m ²

 Kasutusõiguse ala
 Katastriüksuse piir
 sidetoru


Elektripaigaldise kaitsevöönd: Piki sidekaablit kulgev ala, mida mõlemalt poolt
piiravad liini äärmistest kaablitest 1 meetri kaugusel
paiknevad mõttelised vertikaaltasandid.

Sidetorude pikkused maa-alal: 14 m (Pos 9), 13 m (Pos 10), 14 m (Pos 11)

Projekti nimi:
Objekti asukoht:
Projekti number
Plaani koostaja:
Kuupäev:

"Kakkumäe, Viru-Jaagupi, Pajusti optiline side"
Kakumäe küla, Viru-Jaagupi alevik, Pajusti alevik, Vinni vald, Lääne-Viru maakond
23023
Silver Knäzev
21.04.2024

Kinnistu isikliku kasutusõiguse seadmise plaan

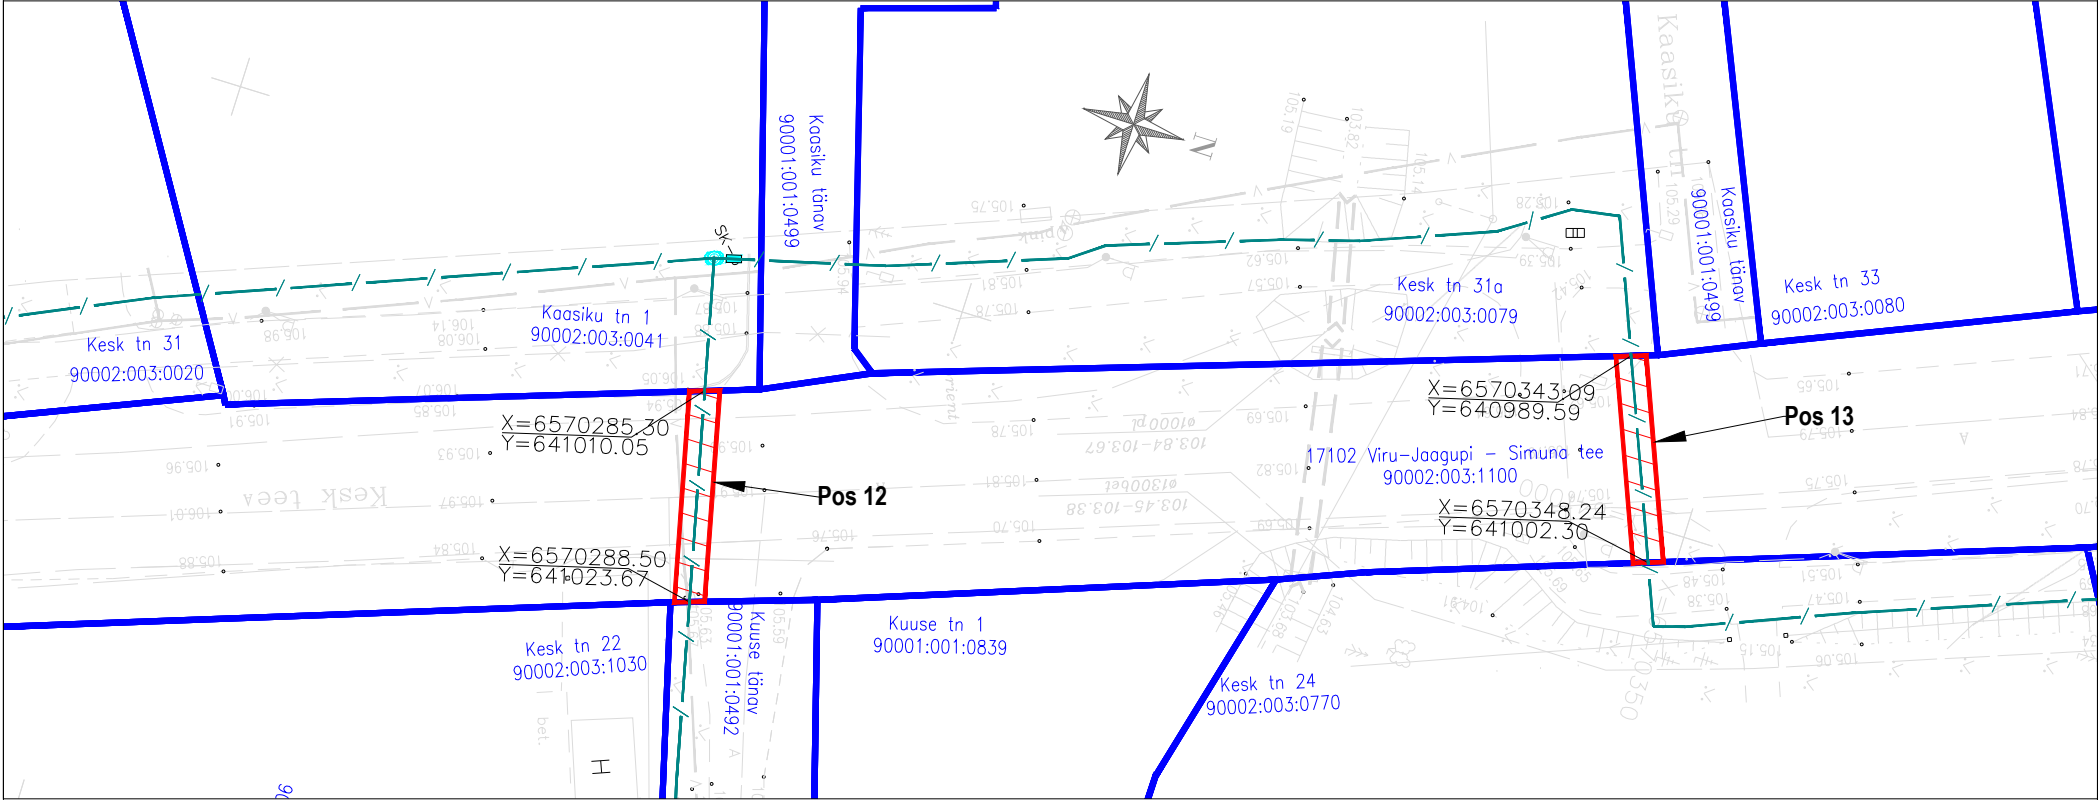

Jrk nr	IKÕ ala Pos nr (plaanil)	Kinnistu registriosa number	Katastriüksuse tunnus, nimi ja sihtotstarve:	Ala pindala ruutmeetrites m²
12.	Pos 12	8876750	90002:003:1100; 17102 Viru- Jaagupi - Simuna tee; transpordimaa	28 m²
13.	Pos 13	8876750	90002:003:1100; 17102 Viru- Jaagupi - Simuna tee; transpordimaa	27 m²

-  Kasutusõiguse ala
-  Katastriüksuse piir
-  sidetoru


Elektripaigaldise kaitsevöönd: Piki sidekaablit kulgev ala, mida mõlemalt poolt piiravad liini äärmistest kaablitest 1 meetri kaugusel paiknevad mõttelised vertikaaltasandid.

Sidetorude pikkused maa-alal: 14 m (Pos 12), 13 m (Pos 13)

Projekti nimi:
Objekti asukoht:
Projekti number
Plaani koostaja:
Kuupäev:

"Kakkumäe, Viru-Jaagupi, Pajusti optiline side"
Kakumäe küla, Viru-Jaagupi alevik, Pajusti alevik, Vinni vald, Lääne-Viru maakond
23023
Silver Knäzev
21.04.2024

Kinnistu isikliku kasutusõiguse seadmise plaan

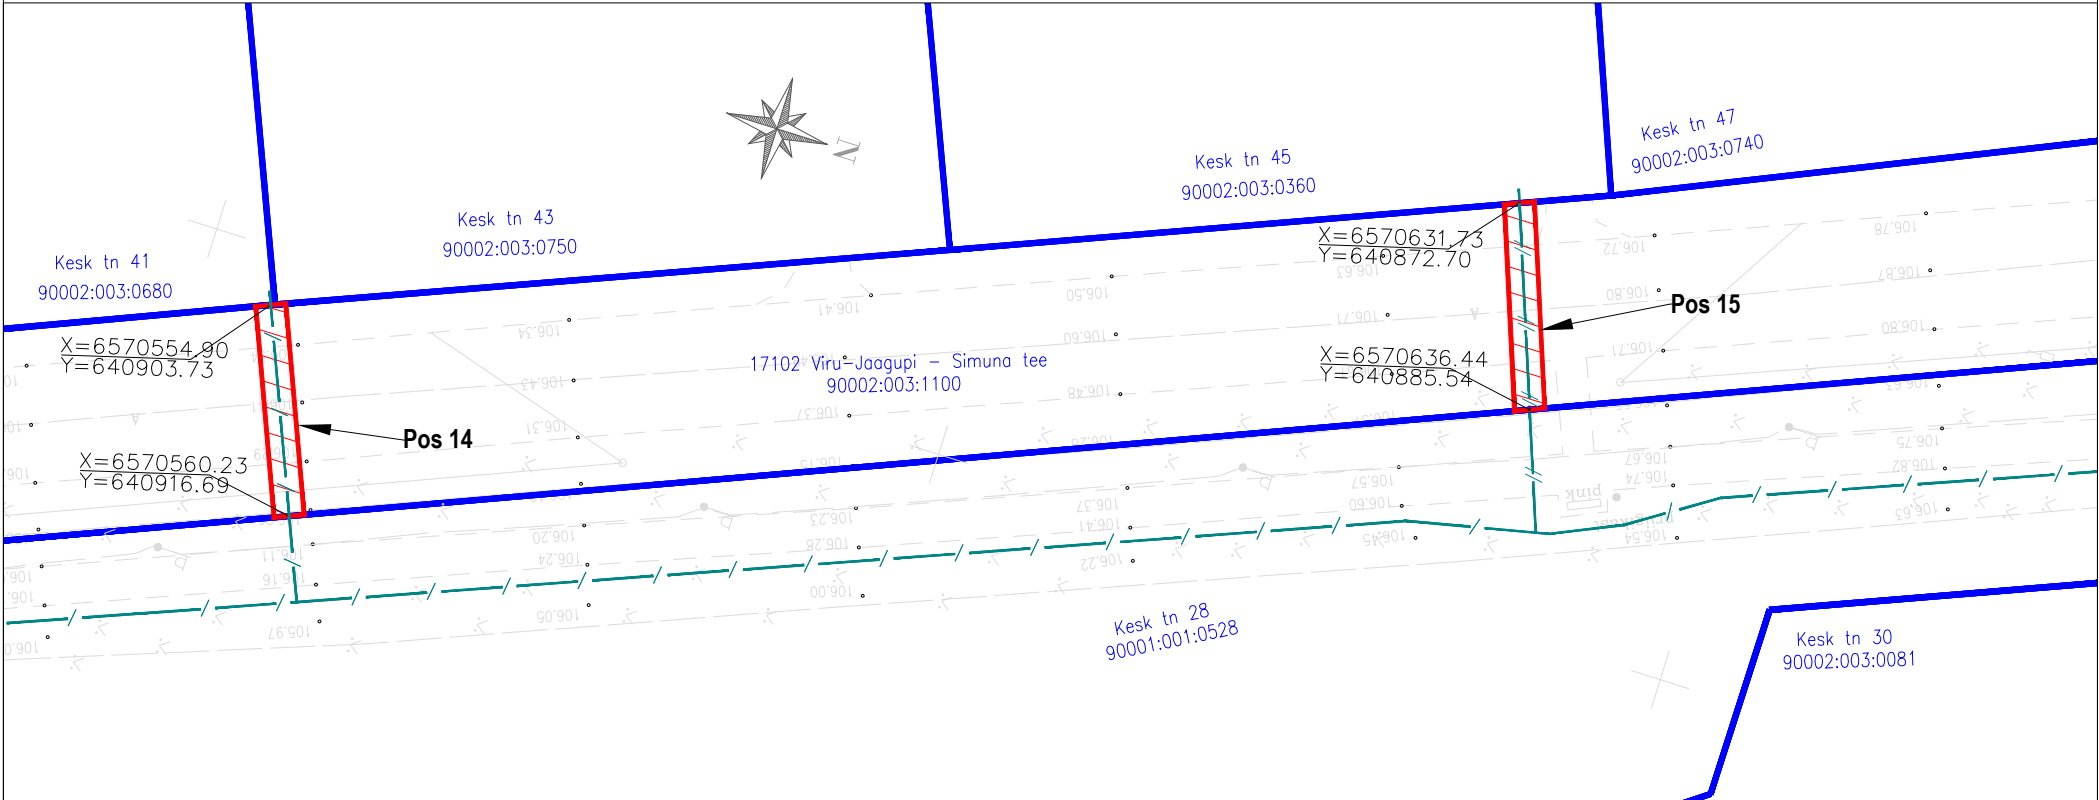

Jrk nr	IKÕ ala Pos nr (plaanil)	Kinnistu registriosa number	Katastriüksuse tunnus, nimi ja sihtotstarve:	Ala pindala ruutmeetrites m ²
14.	Pos 14	8876750	90002:003:1100; 17102 Viru- Jaagupi - Simuna tee; transpordimaa	28 m ²
15.	Pos 15	8876750	90002:003:1100; 17102 Viru- Jaagupi - Simuna tee; transpordimaa	27 m ²

- Kasutusõiguse ala
- Katastriüksuse piir
- sidetoru

Elektripaigaldise kaitsevöönd: Piki sidekaablit kulgev ala, mida mõlemalt poolt
piiravad liini äärmistest kaablitest 1 meetri kaugusel
paiknevad mõttelised vertikaaltasandid.

Sidetorude pikkused maa-alal: 14 m (Pos 14), 13 m (Pos 15)

Projekti nimi: "Kakkumäe, Viru-Jaagupi, Pajusti optiline side"
Objekti asukoht: Kakumäe küla, Viru-Jaagupi alevik, Pajusti alevik, Vinni vald, Lääne-Viru maakond
Projekti number: 23023
Plaani koostaja: Silver Knäzev
Kuupäev: 21.04.2024