LÕIGE D-D

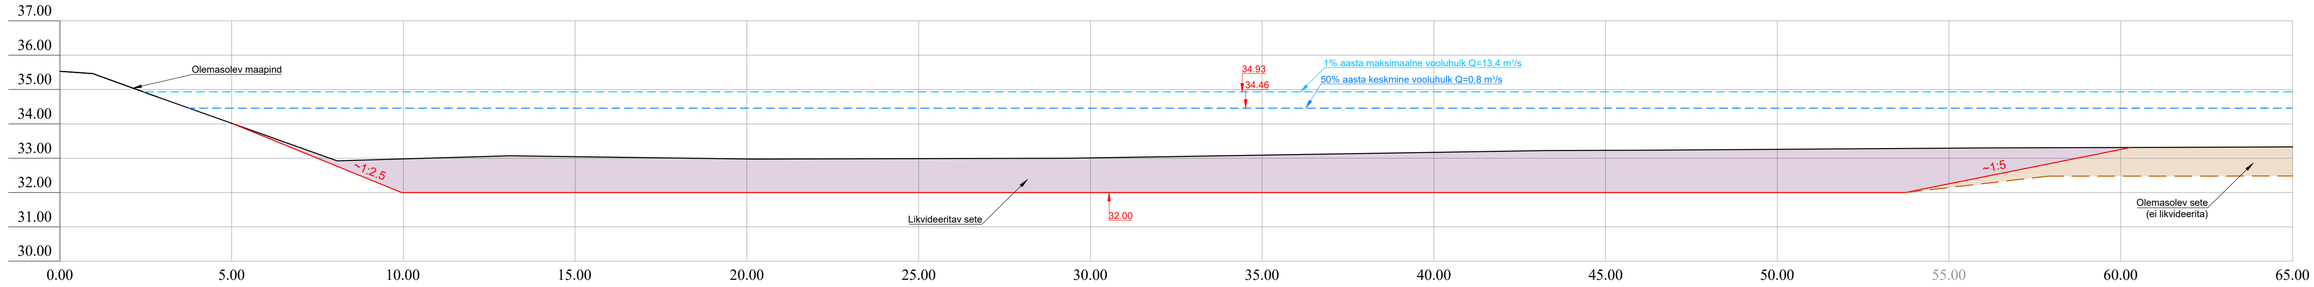

LÕIGE E-E

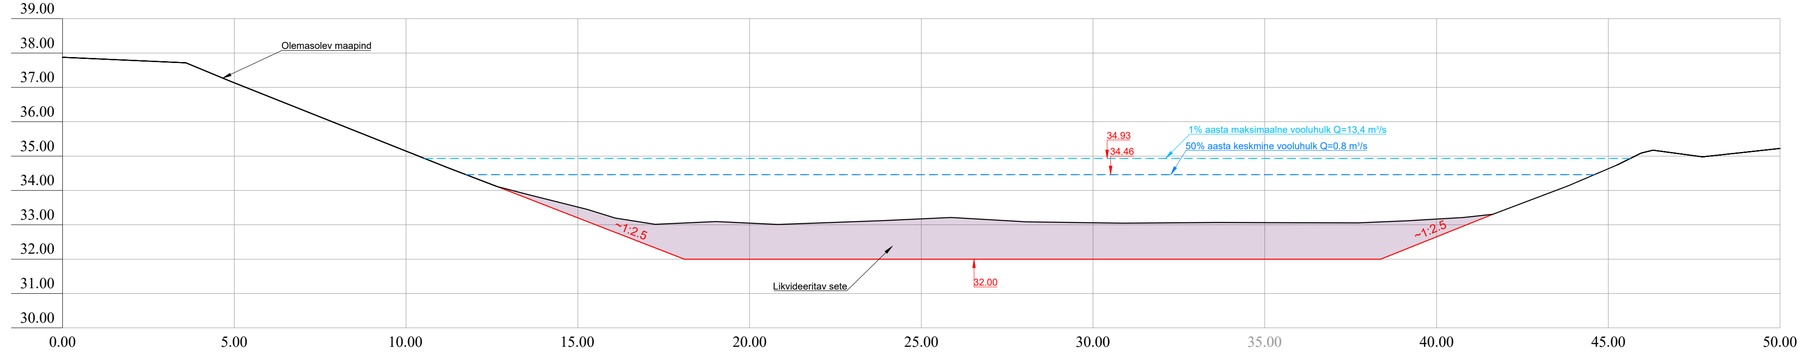

MÄRKUSED:

1. Lõigete asukohti vt joonis AA-4-01.
2. Kõrgused EH2000 süsteemis.
3. Kõik jooned ja objektid hallis toonis tähistavad möödistamise aegset situatsiooni.
4. Joonised ja seletuskiri on projekti lahutamatud osad ning neid tuleb käsitleda koos.

KOBRAS

Kobras OÜ
tel 7300 310
Riia 35
Tartu 50410
www.kobras.ee
kobras@kobras.ee

Töö tellija: RIIGIMETSA MAJANDAMISE KESKUS						
Töö nimetus: TAGAMETSA PAISU KALAPÄÄS						
Projekteerija: Martin Võru	Projektijuht: Erki Kõnd	Joonise nimetus: LÕIGE D-D JA E-E				
Kontrollis: Ervin R. Piirsalu	Mõõtkava: 1:100	Töö nr: 2025-069	Staadium: TP	Joonise tähis/nr: AA-6-02	Versiooni nr: v01	Kuupäev: 14.03.2025