




SILLA PEALTVAADE

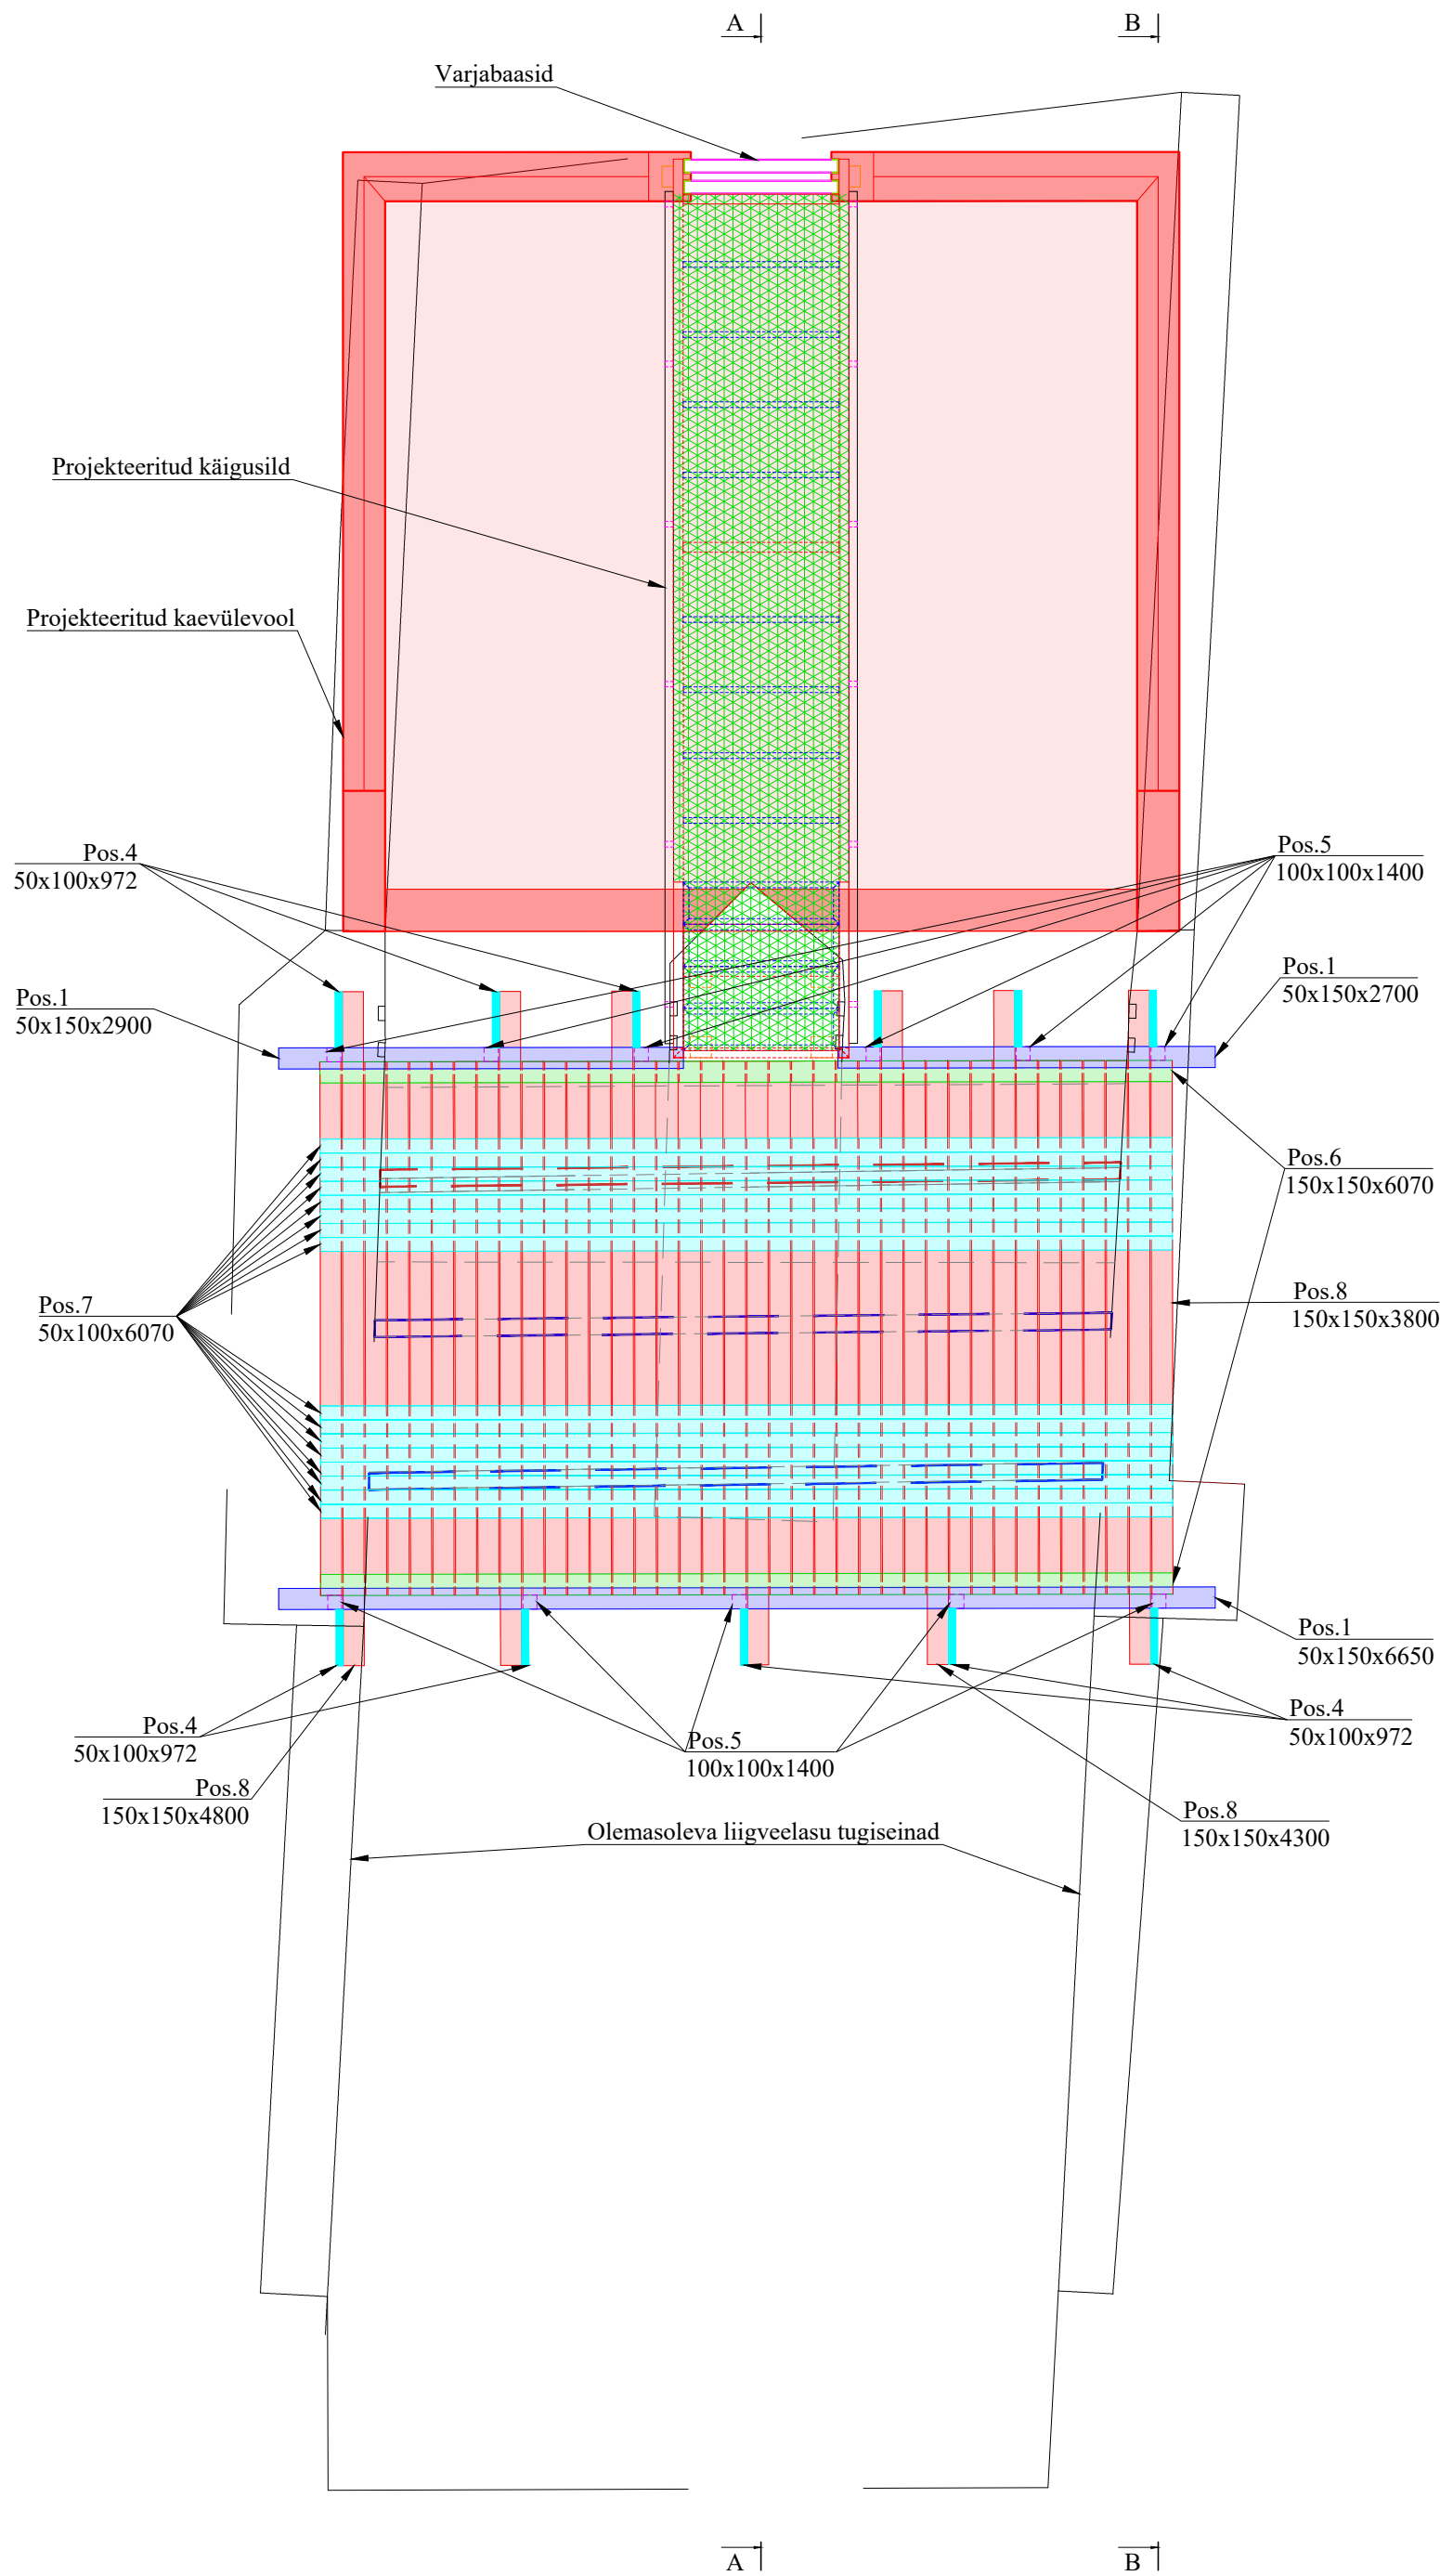

SILLA RISTLÕIGE A-A

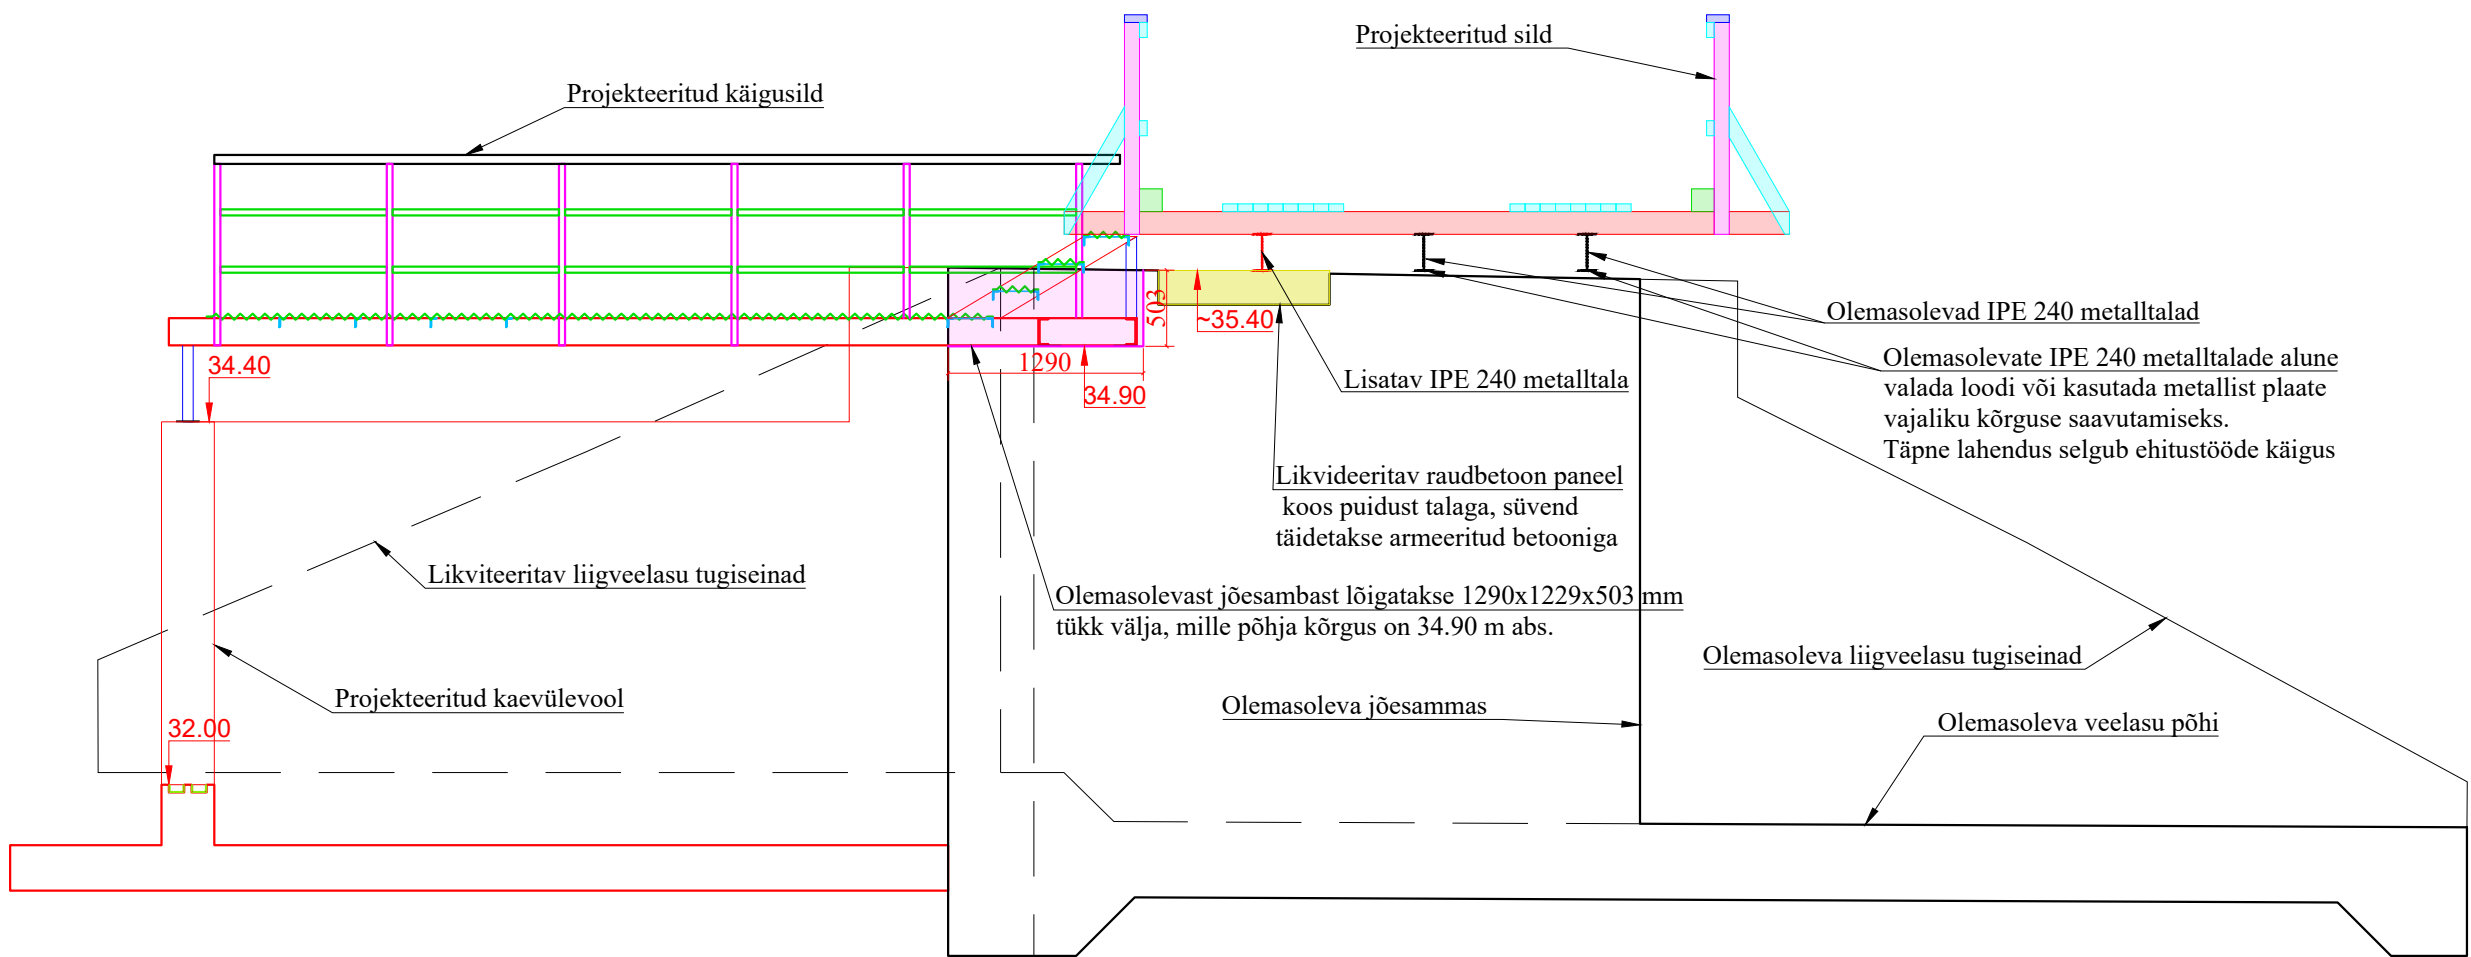

SILLA RISTLÕIGE B-B

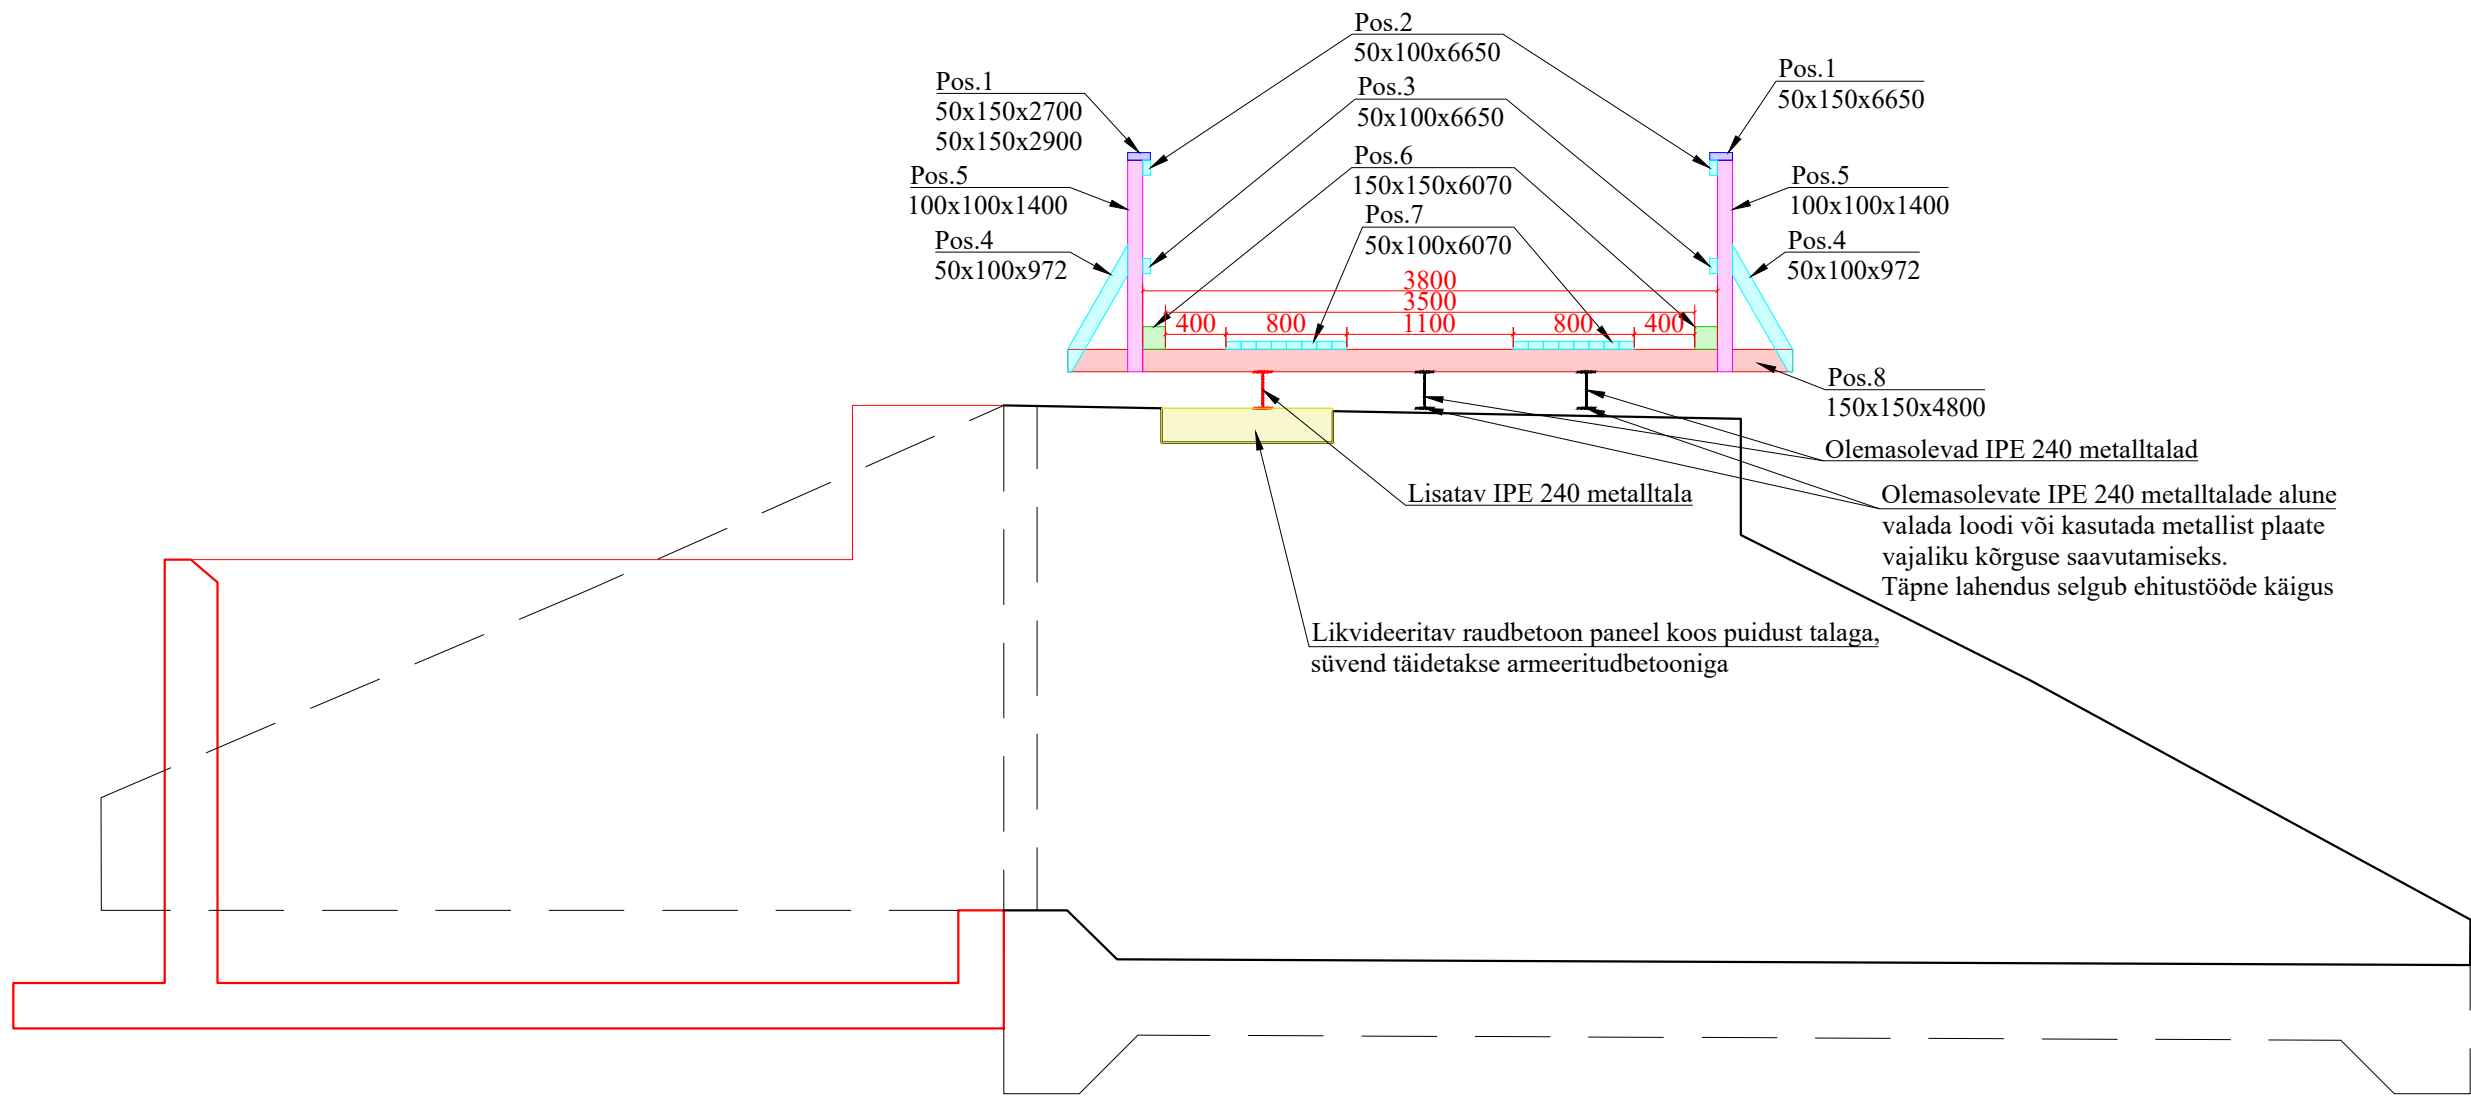

MÄRKUSED:

- Silla asukohta vt joonis AA-4-01.
- Kõrgused EH2000 süsteemis.
- Kõik jooned ja objektid hallis toonis tähistavad mõõdistamise aegset situatsiooni.
- Joonised ja seletuskiri on projekti lahutamatud osad ning neid tuleb käsitleda koos.

 Kobras OÜ tel. 7350 310 Riia 35 Tartu 50410 www.kobras.ee kobras@kobras.ee Projekteerija Martin Võru Kontrollis Ervin R. Piirsalu	Töö tellija		RIIGIMETSA MAJANDAMISE KESKUS					
	Töö nimetus		TAGAMETSA PAISU KALAPÄÄS					
	Projekti juht Erki Kõnd	Joonise nimetus		TAASTATAVA SILLA KONSTRUKTSIOON				
	Mõõtkaava	Töö nr	Staadium	Joonise tähtis/nr	Versiooni nr	Kuupäev		
	1:50	2025-069	TP	AA-6-07	v01	14.03.2025		