

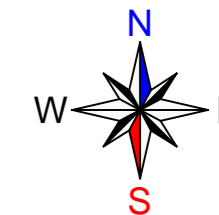


TAASTATAV HALJASALA

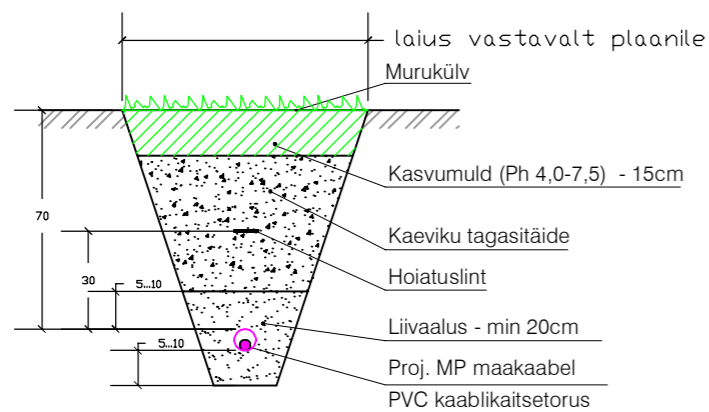

X = 6535350
Y = 485500

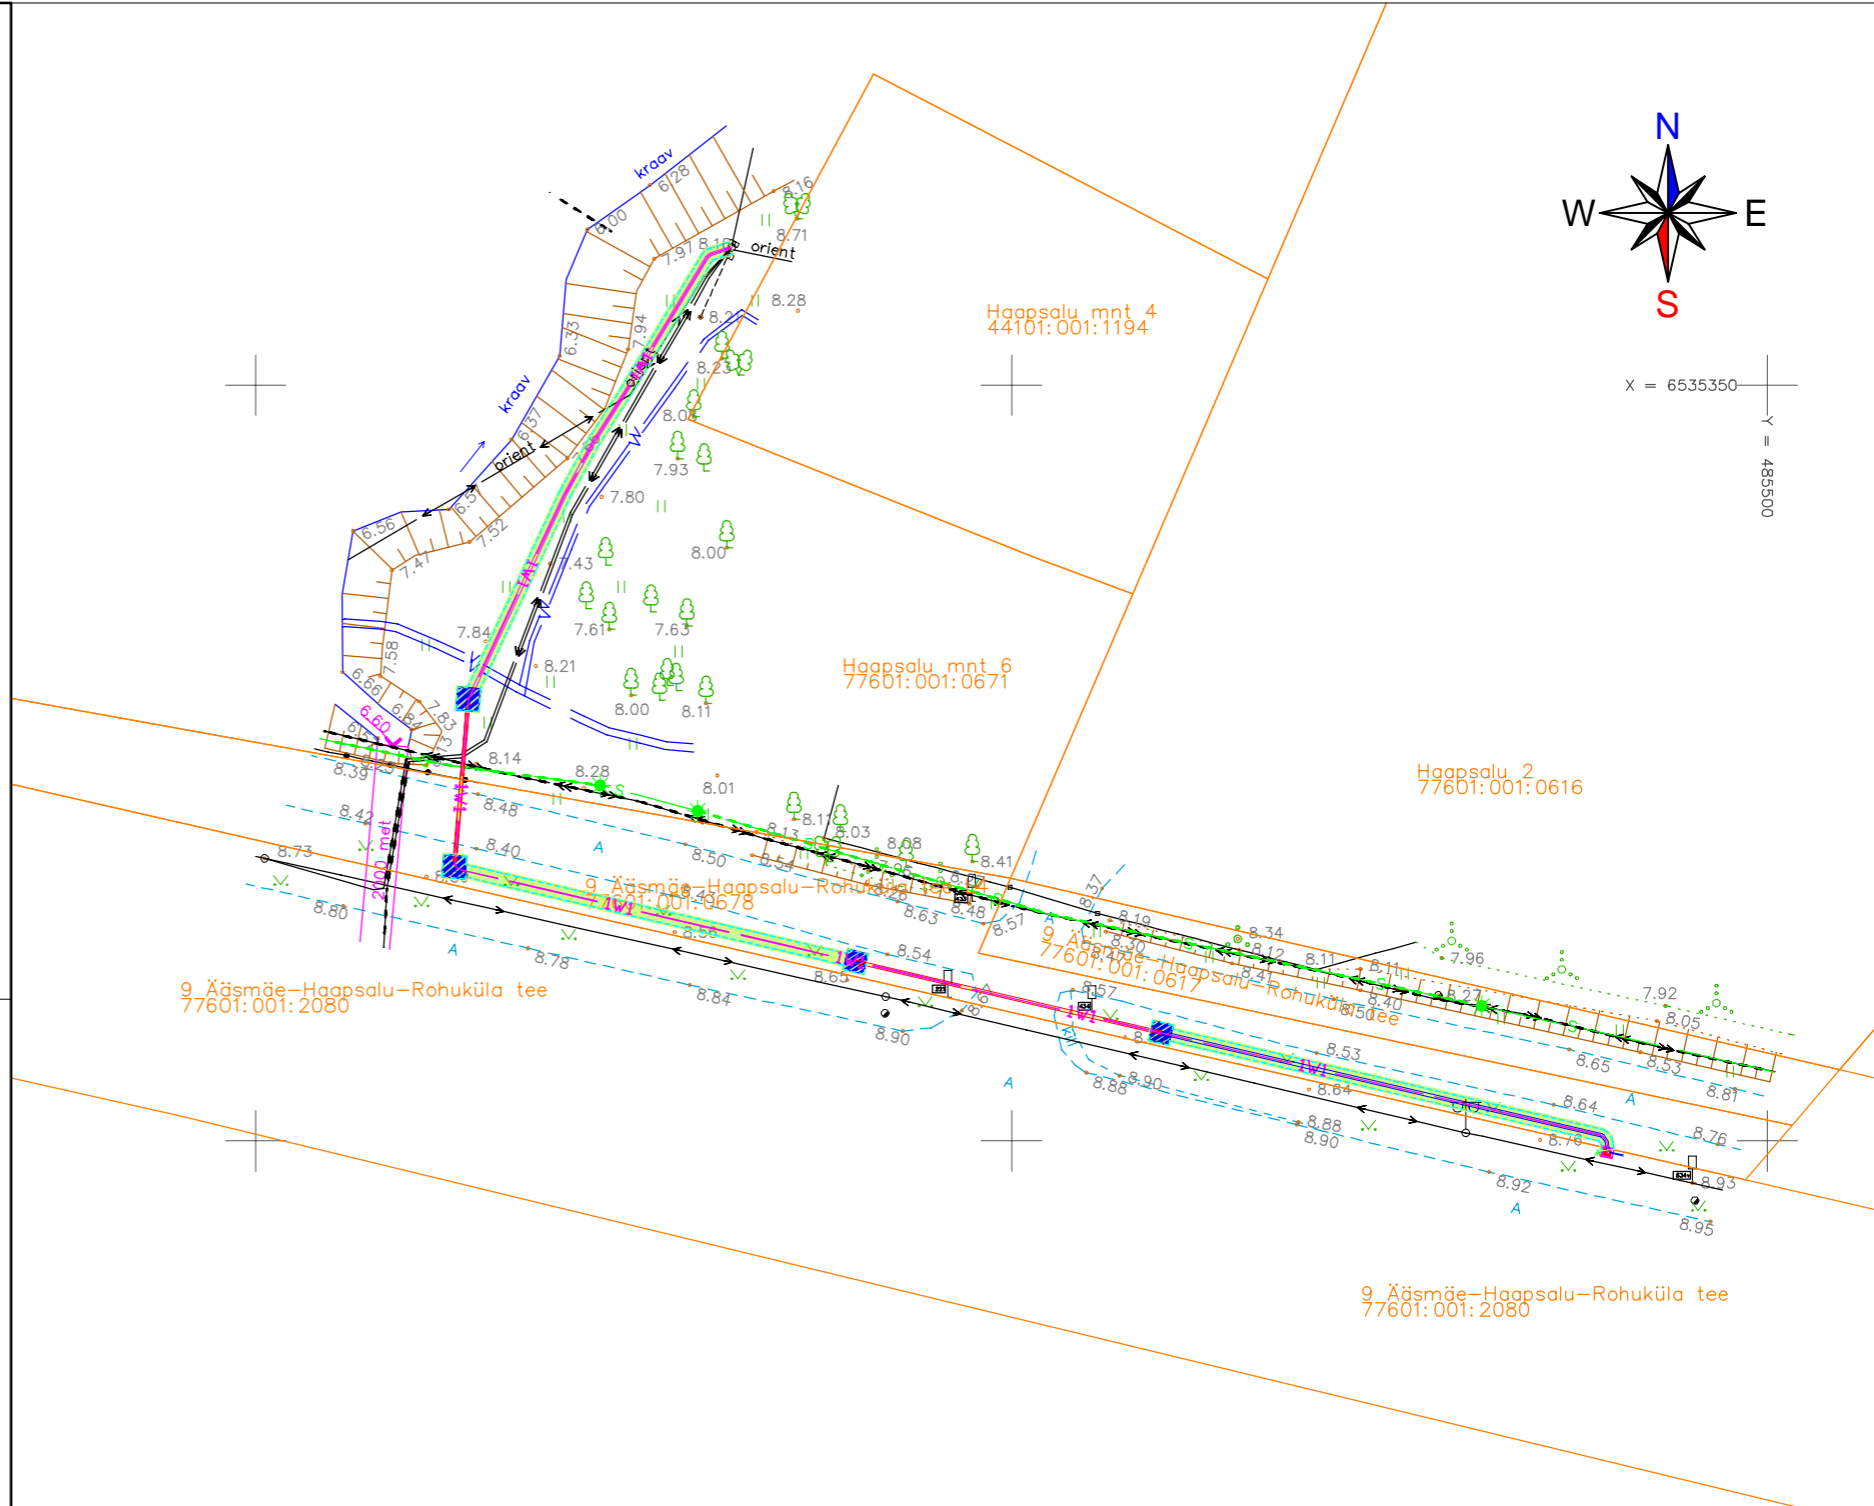

TINGMÄRGID

	Projekteeritud haljasalade murukatte taastamine 'Tüüp 1'	190 m ²
--	--	--------------------

Projekt 9 Ääsmäe-Haapsalu-Rohuküla tee 59,15km kiiruskamera liitumine. Lääne-Nigula vald. Lääne maakond.				Tellija Elektrilevi OÜ	
Joonis Katete taastamine				Joonise nr JT3292-3	
Projekteeris	Jelena Laidoner	07.07.2026		Mõõtkava	M 1:500
Kontrollis	Andrei Laidoner	07.07.2026	53 483 985	Staadium	Tööprojekt
E-post estonia@leonhard-weiss.com Telefon +372 601 2285 Registrikood 12083348				Keel EST	Lehti 1
				Lehti 1	