


27 Rapla-Järvakandi-Kergu tee  
26001:003:0598

Tallinna mnt 5  
29301:001:0338


Tallinna mnt 7  
26001:003:0430

Tallinna mnt 11  
26001:003:0600

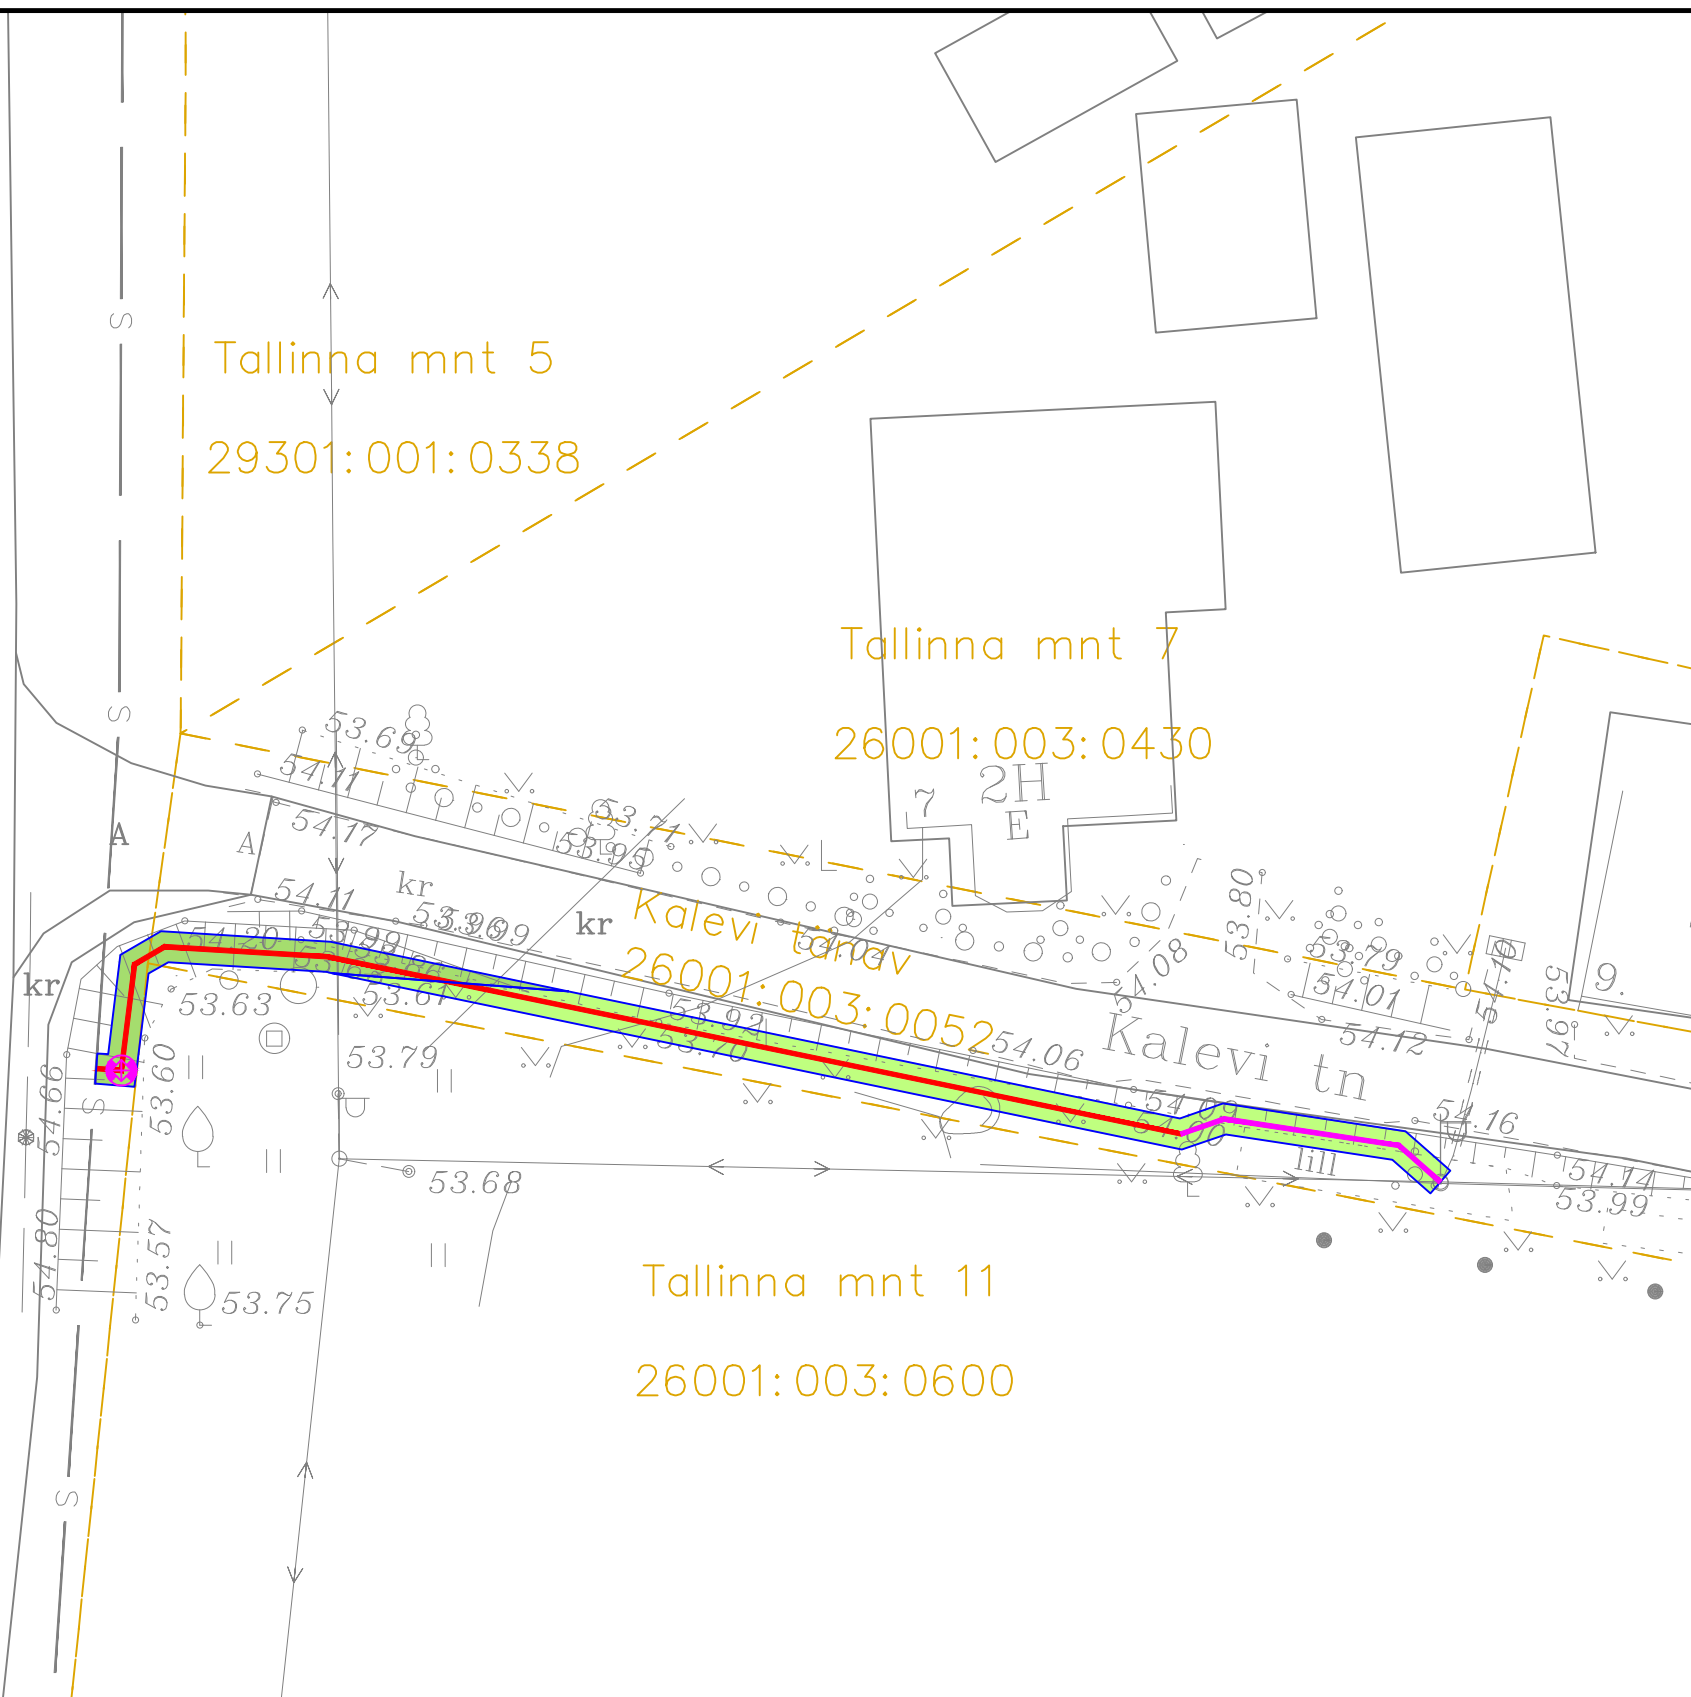



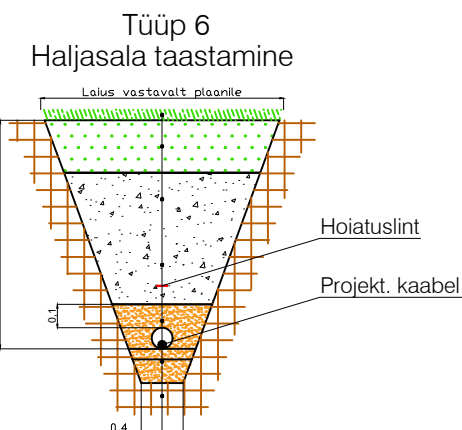

**MÄRKUSED**

1. Geodeetiline alus on koostatud OÜ Elker RMT poolt, töönumbriga 5360-21.



MURUKÜLV	
Sõelutud mineraalmuld kasvukihina	15 cm
TAGASITÄIDE (Kt=0.98, Kf>0.5 m/ööp)	
(märkus 3)	
LIIV (Kt=0.98, Kf>0.5 m/ööp)	
LIIV Kf>0.5 m/ööp	
OLEMASOLEV PINNAS Kt=0.95	10 cm

**TINGMÄRGID, PROJEKTEERITUD**

-  Haljasala taastamine (Tüüp 6)
-  Nõlva taastamine ol.olevale olukorrale
-  Baasvõrgu ühenduskoht sidekaevus
-  Multitoru maasisene

Projekti nimetus  
Kehtna valla passiivse elektroonilise side juurdepääsuvõrgu rajamine, VT1528

Joonise nimetus  
Katete taastamise plaan, Järvakandi alevik

Projekteerija  
**Hepta**  
Hepta Group Energy OÜ  
Mäealuse 2/1  
12618 TALLINN  
EESTI  
Tel. +372 5179698  
info@hepta.ee

Tellijaja  
**EMPOWER**  
Empower AS  
K. A. Hermanni 8a  
10121 Tallinn  
+372 663 5600  
info@empower.ee

Kontrollija	Sander Kulp	Staadium	EP
Projekti juht	Sander Kulp		
Projekteerija	Giancarlo Delfino	Kuupäev	15.12.2021

Möötkava	1:250	Projekti nr	21178
		Joonise nr	E601