


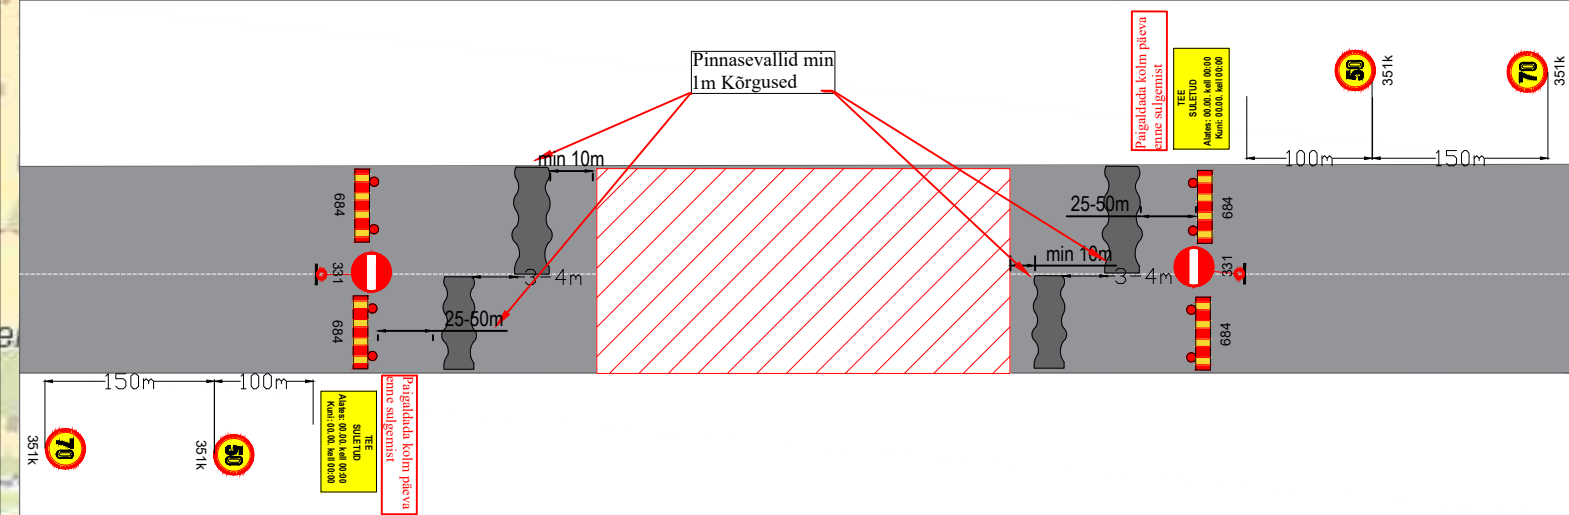

KOOSKÖLASTATUD
Transpordiamet lääne osakond
Alard Tallo - liikluskorraldaja
10.07.2026. a

Tingimused:
1. Liikluse korraldamisel objektil juhendada määrusest „Nõuded ajutisele liikluskorraldusele“ nr 43 ja juhendist „Riigiteede ajutine liikluskorraldus“ MA 2018-009.
2. Teavitust sulgemisest, märk 596, panna täiendavalt vähemalt 3 päeva enne suletud tee algustesse.
3. Ajutised märgid panna vähemalt 0,6 m kõrgusele sõiduteest.
4. Vähemalt 24 tundi enne tööde alustamist või liikluskorralduse muutmist teavitada liiklusjuhtimiskeskust e-post tmc@transpordiamet.ee või Transpordiametit Tark Tee liikluspiirangute iseteeninduskeskkonnas, millele pääseb ligi Transpordiameti e-teeninduse kaudu.



Märkused:

- Muud olemasolevad liikluskärgid, mis lähevad vastuollu antud ajutise ehitusaegse liiklusskeemiga, tuleb kinni katta.
- Vajadusel korrigeerida liiklusskeem tööetapil olukorra kohaseks.
- Vajadusel lisada objektile täiendavaid liikluskärgid.
- Ajutised ehitusaegsed liikluskärgid tuleb paigaldada nii, et nad on liiklejale üheselt mõistetavad ja arusaadavad.
- Tagada kogu ehitustööde vältel ajutiste liikluskärgide püstiolek ja loetavus.
- Joonist lugeda märgitud numbrite järgi.

Lisa märkused:

- Aasta keskmine ööpäevane liiklus 69
Sõiduaudod ja pakiaudod (%) 95
Veoaudod ja autobussid (%) 4
Autorongid (%) 1
- Antud asulavälisel lõigul kehtib statsionaarne kiirusepiirang 90 km/h

LEPPEMÄRGID			 Tähe pöik 8, Kambja vald, Tartu maakond Telefon: +372 5248 400 E-post: info@lounaliiklus.ee	Projekti nimetus: Vinjandi maakonna kruusateed	Kuupäev 02.07.2026
	Töötsoon		Paigaldatav ajutine liikluskärg	Objekti asukoht: Riigitee 24213 Kaavere - Leie tee km 0,794	Töö nr: 149/26
	Olemasolev liikluskärg			Joonis nr : 1 - (2)	Joonis nr : 1 - (2)
			Koostas: Indrek Vähi	Joonis: Ajutine liikluskorraldusskeem	Mootkava
			Tellijä: TREV-2 Grupp AS		



KOOSKÕLASTATUD
Transpordiamet lääne osakond
Alard Tallo - liikluskorraldaja
10.07.2026. a

Tingimused:
1. Liikluse korraldamisel objektil juhendada määrusest „Nõuded ajutisele liikluskorraldusele“ nr 43 ja juhendist „Riigiteede ajutine liikluskorraldus“ MA 2018-009.
2. Teavitust sulgemisest, märk 596, panna täiendavalt vähemalt 3 päeva enne suletud tee algustesse.
3. Ajutised märgid panna vähemalt 0,6 m kõrgusele sõiduteest.
4. Vähemalt 24 tundi enne tööde alustamist või liikluskorralduse muutmist teavitada liiklusjuhtimiskeskust e-post tmc@transpordiamet.ee või Transpordiametit Tark Tee liikluspiirangute iseteeninduskeskkonnas, millele pääseb ligi Transpordiameti e-teeninduse kaudu.

Märkused:

1. Muud olemasolevad liiklusemärgid, mis lähevad vastuollu antud ajutise ehitusaegse liiklusskeemiga, tuleb kinni katta.
2. Vajadusel korrigeerida liiklusskeemi tööetapi olukorra kohaseks.
3. Vajadusel lisada objektile täiendavaid liiklusemärgid.
4. Ajutised ehitusaegsed liiklusemärgid tuleb paigaldada nii, et nad on liiklejale üheselt mõistetavad ja arusaadavad.
5. Tagada kogu ehitustööde vältel ajutiste liiklusemärkide püstitamine ja loetavus.
6. Joonist lugeda märgitud numbrite järgi.

Lisa märkused:

1. Aasta keskmine ööpäevane liiklus 69
Sõiduaudod ja pakiaudod (%) 95
Veoaudod ja autobussid (%) 4
Autorongid (%) 1
2. Antud asulavälisel lõigul kehtib statsionaarne kiirusepiirang 90 km/h

LEPPEMÄRGID			
	Töötsoon		Paigaldatav ajutine liiklusemärk
	Olemasolev liiklusemärk		
		Tähe pöik 8, Kambja vald, Tartu maakond Telefon: +372 5248 400 E-post: info@lounaliiklus.ee	
		Koostas:	Indrek Vähi
		Tellija: TREV-2 Grupp AS	
Projekti nimetus: Vinjandi maakonna kruusateed			Kuupäev 02.07.2026
Objekti asukoht: Riigitee 24213 Kaavere - Leie tee km 7,00			Töö nr: 149/26
Joonis: Ajutine liikluskorraldusskeem			Joonis nr : 2 - (2)
			Mootkava