

Koormatava ala asendiplaan


Kinnistu nimi: Kangru kergliiklustee T21 (reg.nr 27061750)

Katastritunnus: 30501:001:0959

Asukoht: Harju maakond, Kiili vald, Kangru alevik

GRK Eesti AS töö nr RBDTD-EE-DS2-DPS2_GRK_OR0350

Kangru liiklussõlme ja Rail Balticut ületavate viaduktide ehitustööd (OR0350)

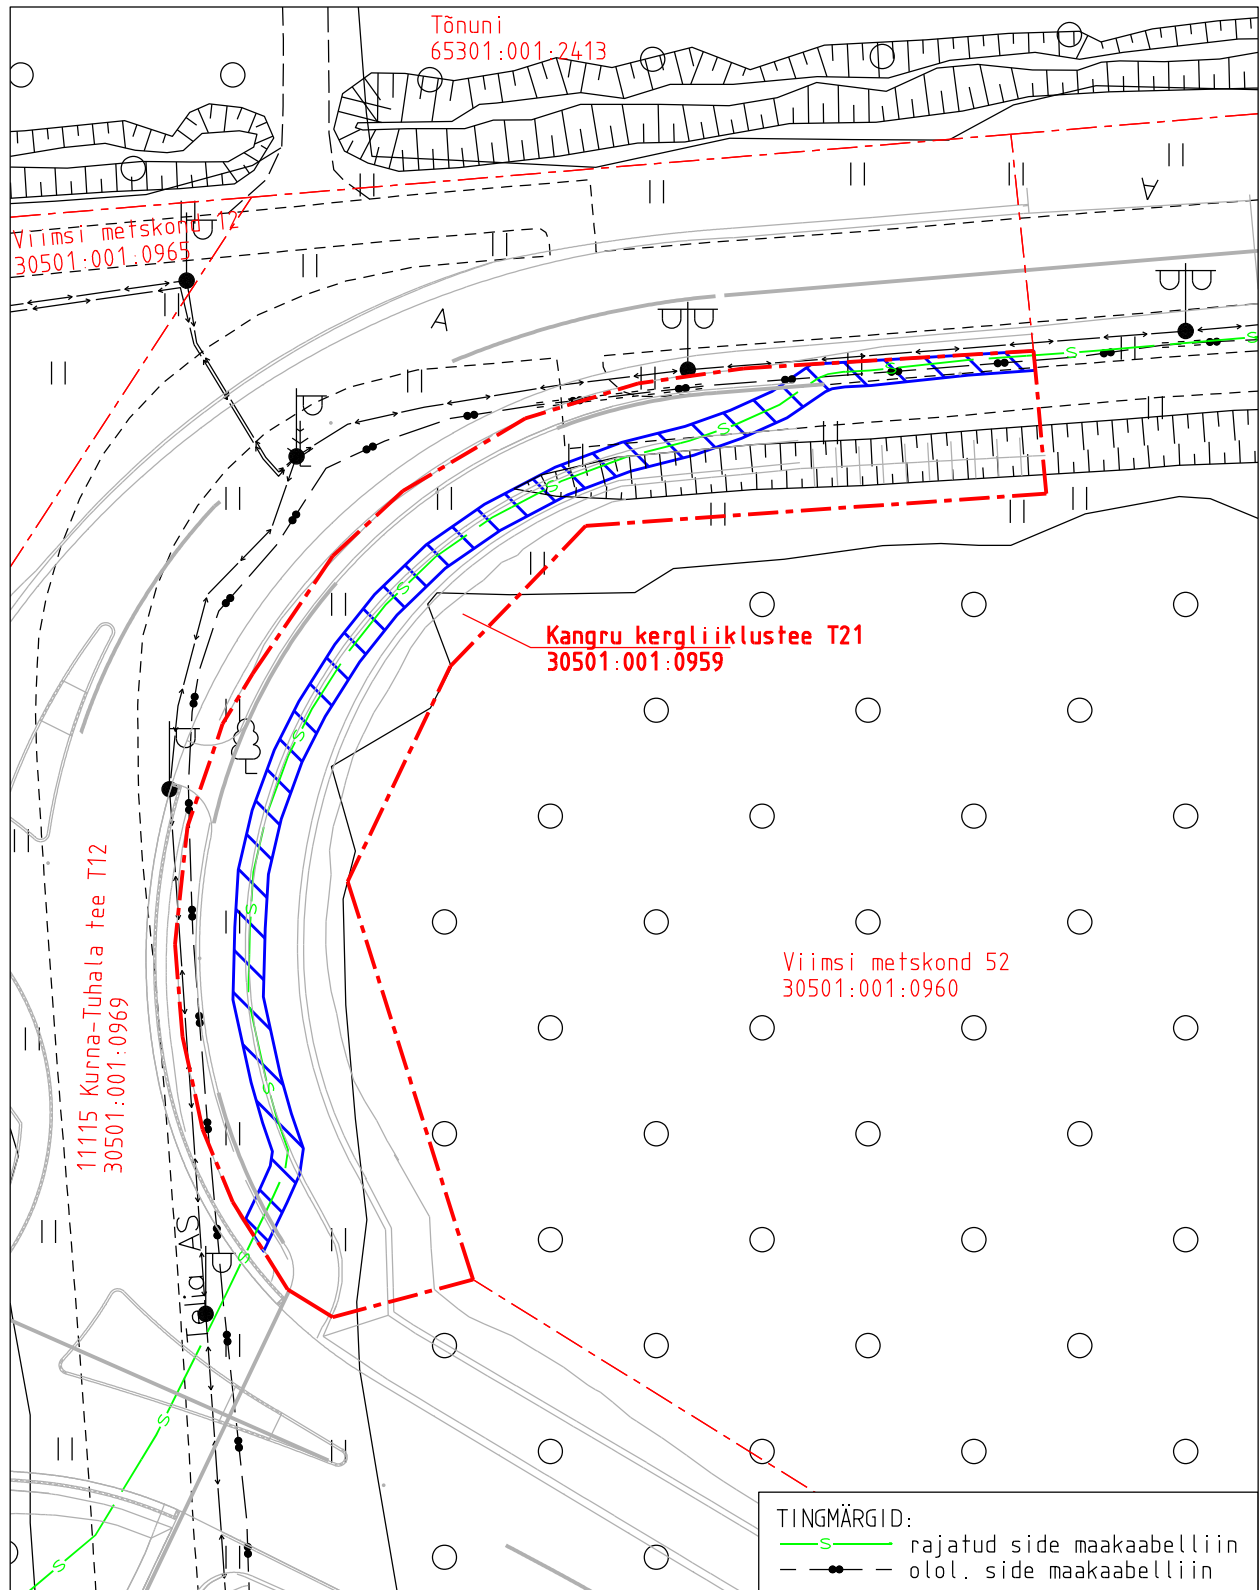

- Koormatava ala pindala kokku ligikaudu 176 m²
- Koormatava katastriüksuse piir
- Katastriüksuste piirid (väljavõte 09.02.2026)

Plaan 1-1
M 1:500

Koostaja:
OÜ Kirjanurk