



Isikliku kasutusõiguse seadmise plaan

Jrk nr	IKÕ ala Pos nr (plaanil)	Kinnistu registriosa number	Katastriüksuse tunnus, nimi ja sihtotstarve;	Ala pindala ruutmeetrites m2
1.	Pos 1	9571750	51802:003:0221, 11395 11362 Nissi tee, Transpordimaa 100%	3 m2

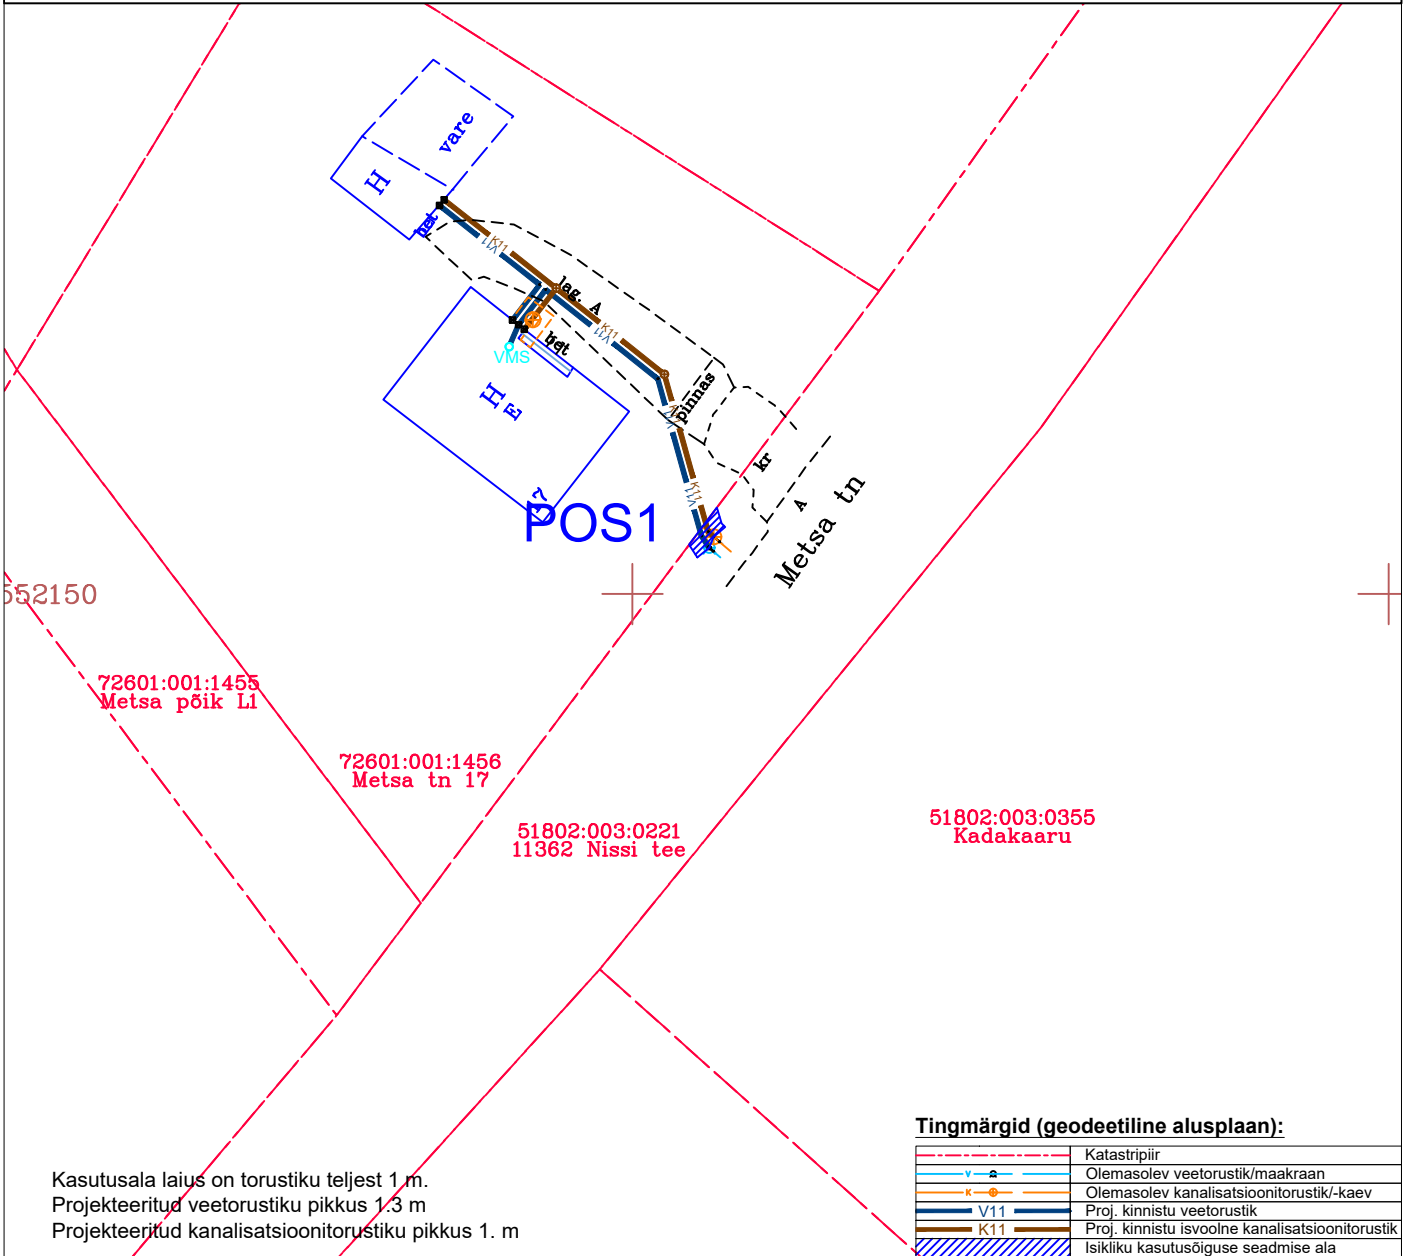

Kasutusala laius on torustiku teljest 1 m.
Projekteeritud veetorustiku pikkus 1.3 m
Projekteeritud kanalisatsioonitorustiku pikkus 1. m

Tingmärgid (geodeetiline alusplaan):	
	Katastripiir
	Olemasolev veetorustik/maakraan
	Olemasolev kanalisatsioonitorustik/-kaev
	Proj. kinnistu veetorustik
	Proj. kinnistu isvoolne kanalisatsioonitorustik
	Isikliku kasutusõiguse seadmise ala

-		-		-	
Muudatuse nr	Muudatuse kirjeldus			Kuupäev	
<div> EEP004288</div>		AQUARE OÜ Reg.nr. 14785938 Ehitajate tee 110 Tallinn, Harjumaa Tel +372 5801 0491 aquare@aquare.ee			
		Tellija: Mardisoo OÜ			
		Töö nimetus: Metsa tn 17 kinnistu veevarustuse ja kanalisatsiooni välisvõrgud			
Koostas: Irina Moseitšuk		Joonise nimetus: Isikliku kasutusõiguse seadmise plaan			
Vastutav pädev isik: Marko Raid					
Lähtefaili nimetus: AQ24180_EP_v02_Metsa17-VKV.dwg		Objekti aadress(id): Metsa tn 17, Riisipere alevik, Saue vald, Harju maakond			
Projekti koostamise kuupäev: 25.10.2024	Väljatrükkimise kuupäev: 15.12.2025	Töö nr: AQ24180	Stadium: EP	Joonise nr: VKV-7-02	Mõõtkava: 1:250