


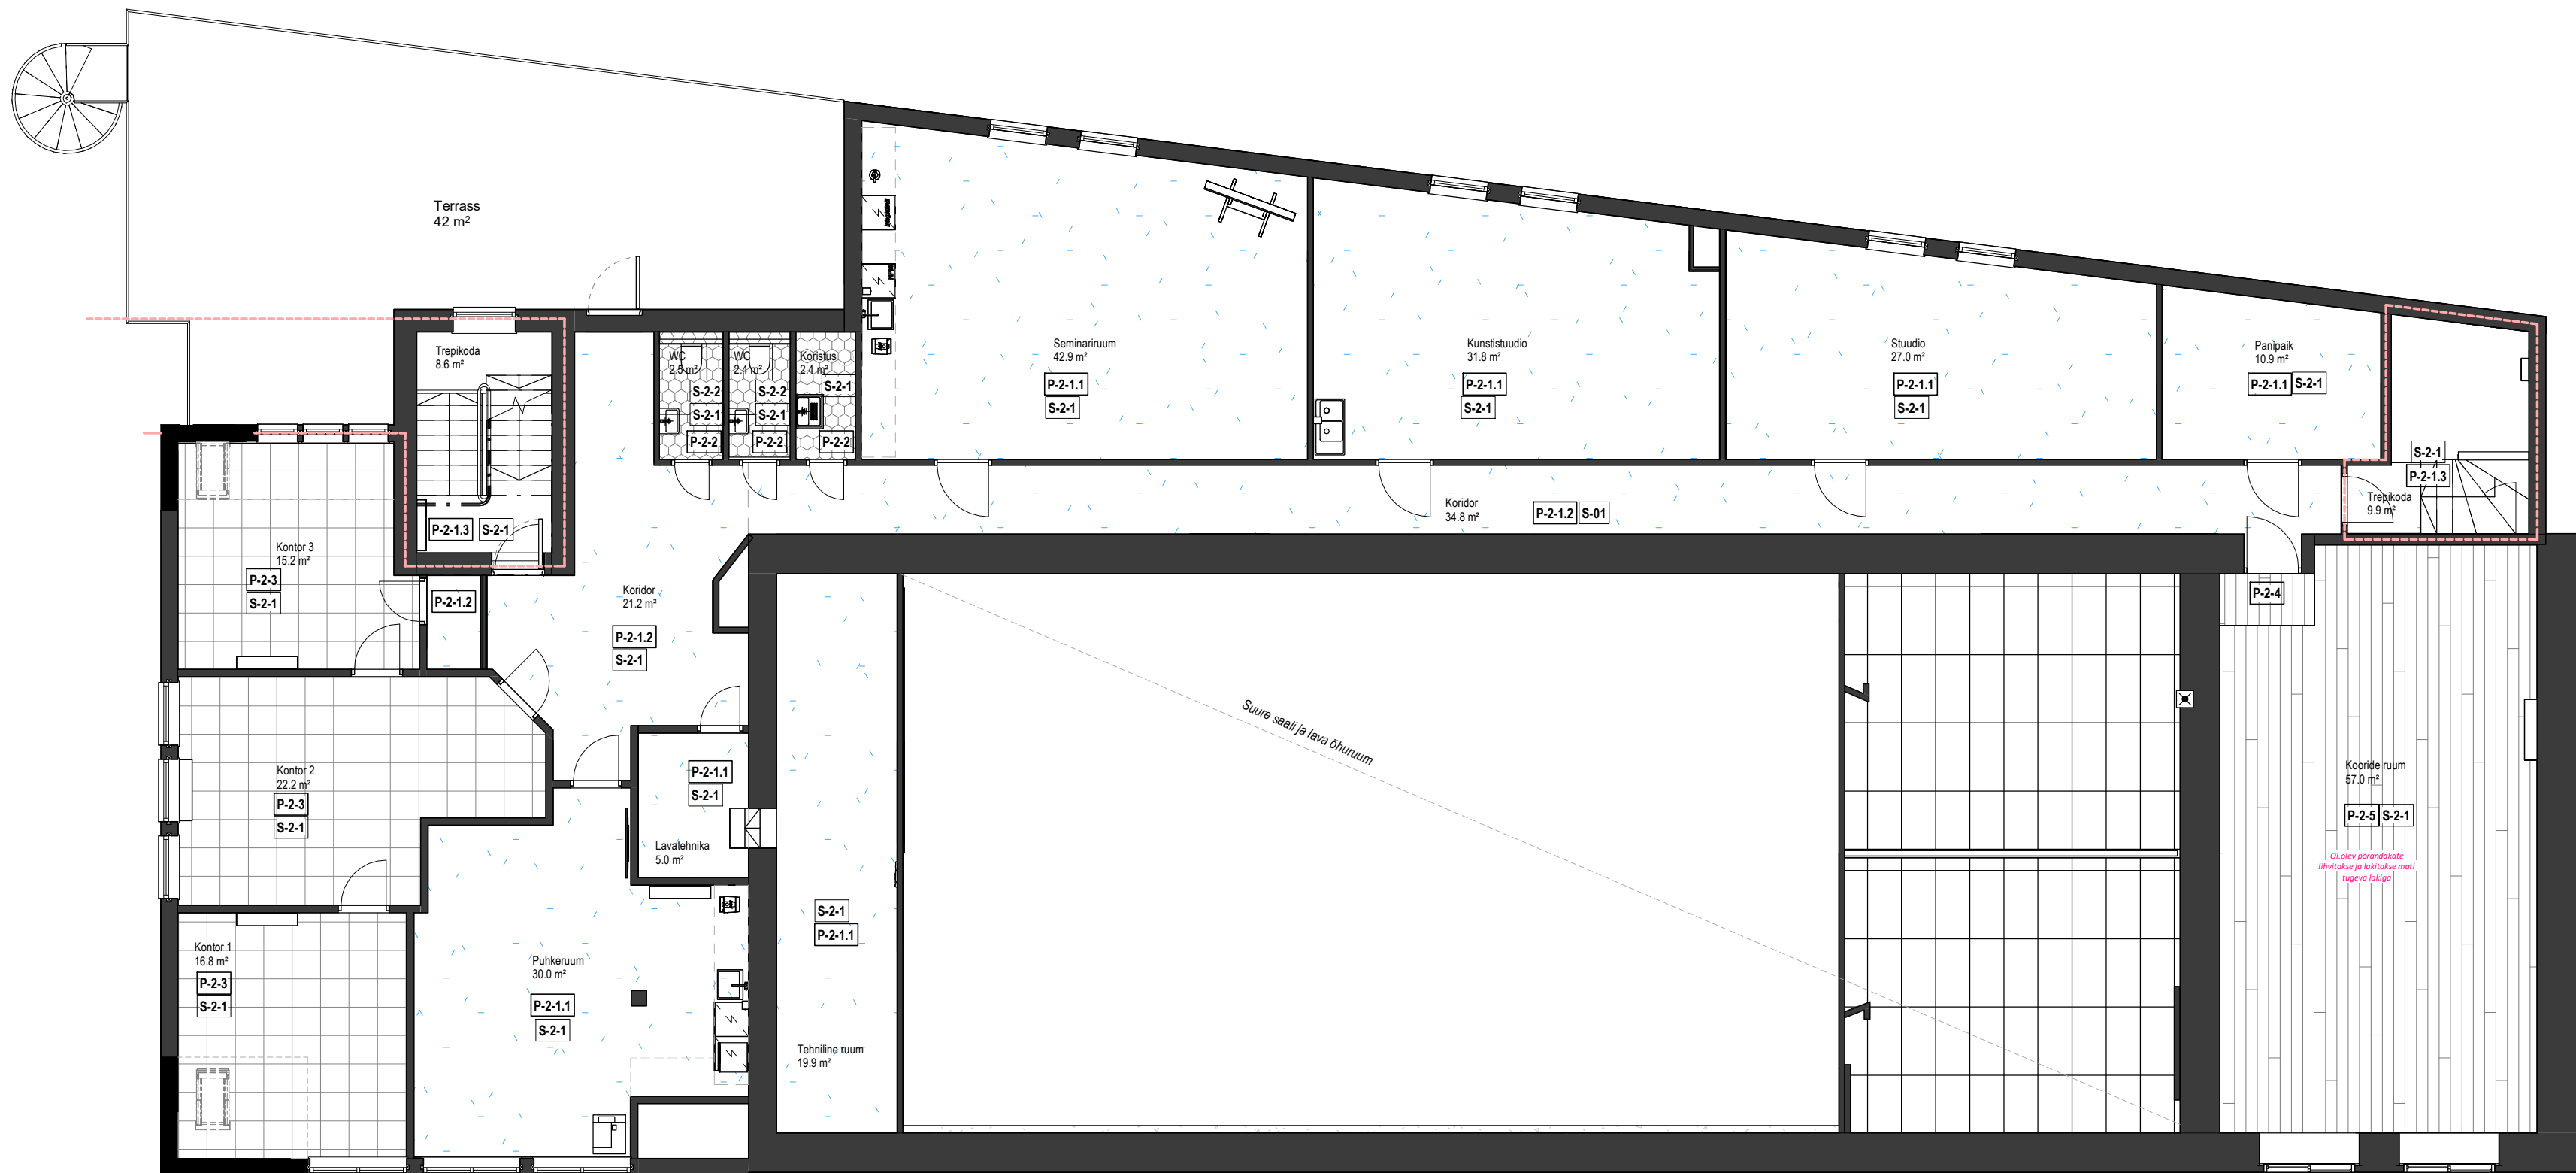

PÕRANDAVIIMISTLUSE LEGEND 2 korrus

TÄHIS	NIMETUS
P-2-1.1	Poliüretaanikatte süsteem
P-2-1.2	Poliüretaanikatte süsteem (koridor)
P-2-1.3	Poliüretaanikatte süsteem (trepiastme ja mademed)
P-2-2	Keraamiline plaat 250x250 mm
P-2-3	Platvaip 500x500mm
P-2-4	Lipp-parkett
P-2-5	Olemasolev põrand

SEINAVIIMISTLUSE LEGEND 2 korrus

TÄHIS	NIMETUS
S-2-1	Seinavärv, helehall
S-2-2	Keraamiline plaat 250x250

Lisatavate siseseinte tüübid vt joonised SA-7-SS-01 -02 Konstruksioonitüübid

MÄRKUSED:
* KÕIK SÄILITATAVATE OLEMASOLEVATE ELEMENTIDE ASUKOHAD TÄPSUSTADA ENNE EHTUSTÖÖDE ALGUST.
* KÄESOLEVAT JOONIST KÄSITLEDA KOOS SISEARHITEKTUURSE OSA JOONISTE, SELETUSKIRJA JA SPETSIFIKATSIOONIDEGA.
* KÄESOLEVAS PROJEKTIS MÄÄRATUD MATERJALE VÕIB ASENDADA TEHNILISTE JA VISUAALSETE OMADUSTE POOLEST VÕRDVÄÄRSETEGA, KUI SEE EI VÄHENDA TEHNILISI, ESTEETILISI VÕI MUULADSEID KVALITEEDIOADUSI. KÕIK VALITUD MATERJALIDE ASENDUSED, KOOSKÕLASTADA PROJEKTI SISEARHITEKTIGA.
* KÕIKIDE VIIMISTLUSTE TOONIMISTE JA VÄRVIMISTE OSAS TULEB VALMISTAJAL TEHA PROOVIVÄRVIMINE, MIS TULEB ENNE LÕPLIKU VIIMISTLUSE TEOSTAMIST. KOOSKÕLASTADA PROJEKTI SISEARHITEKTIGA.
* TOOTE VALMISTAJA ON KOHUSTATUD KÕIK MÕÕDUD TÄPSUSTAMA OBJEKTIL KOHAPEAL ENNE TOOTMISE ALGUST.
* SISUSTUSE ELEMENTID JA KOGUSED KOOSKÕLASTADA TELLUJAGA.
* VASTUOLU ILMINEMISEL KÄESOLEVA JOONISE NING ARHITEKTUURSE, SISEARHITEKTUURSE VÕI MISTAHES MUU PROJEKTI OSA JOONISTE, SPETSIFIKATSIOONIDE VÕI SELETUSKIRJA VAHEL TULEB KOHESELTE TEAVITADA PROJEKTEERIJAT VÕI PROJEKTIJUHTI.

Nr.		Muudatus			Muutja	Kuupäev	
Sisearhitekt: Katy Seppel, Mari-Liis Palts		Projekti nimi				Projekti osa	
		23003 NÕMME KULTUURIKESKUS Turu plats 2, Tallinn, Harju maakond				SA	
Vastutav spetsialist: Katy Seppel		Dokument				Mõõtka	
Projekti juht: Katrin Männik		2. KORRUSE VIIMISTLUSPLAAN (2)				1 : 100	
PROJECT KUUBIS OÜ Reg. 11051176 Tatari 25, Tallinn 10116 kuubis@kuubis.com KUUBIS Urban Planning Architecture Interior Design Engineering		Projekti nr				Kuupäev	
		23003				24.03.2025	
		Stadium				Vers.	
		PÕHIPROJEKT				Dok.nr	
						SA-5-2-002	