


Isikliku kasutusõiguse ala plaan
13111 Kauksi-Vasknarva tee km
Kuningaküla, Alutaguse vald, Ida-Viru maakond
12201:001:0371, reg.osa nr 7607250

PARI ID kood 1097009

M 1:250

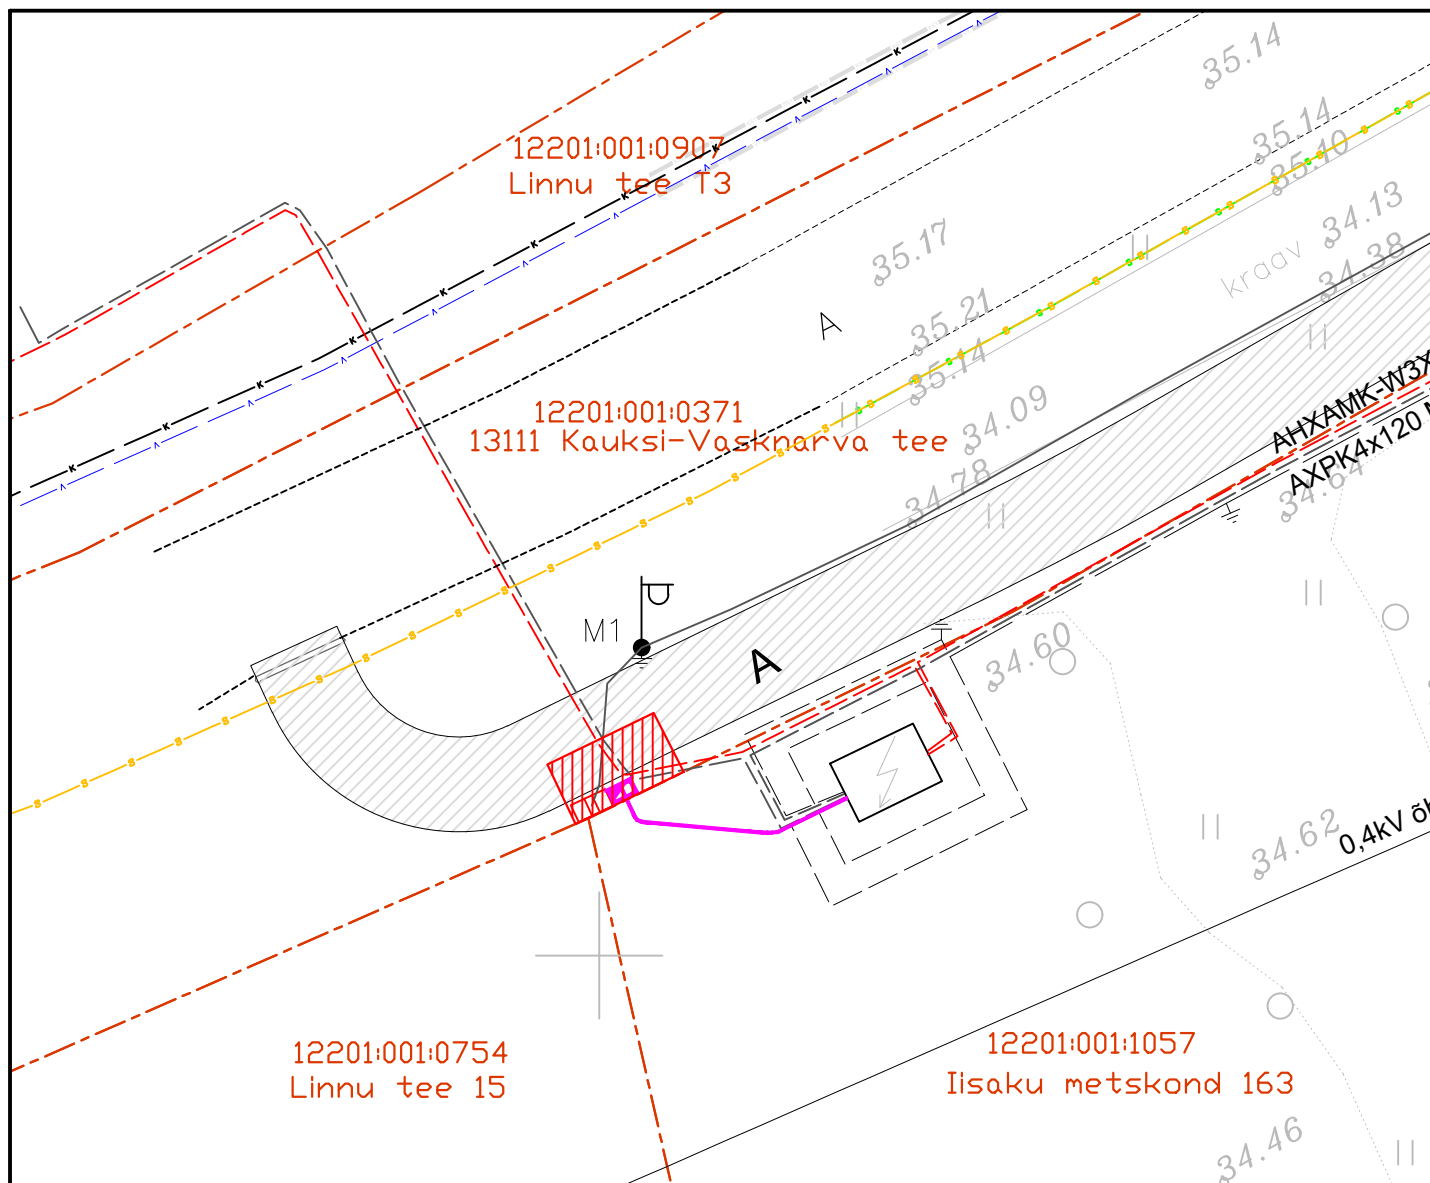

Nr	IKÕ ala Pos nr	Kinnistu registriosa nr	Katastriüksuse tunnus, nimi Ja sihtotstarve	Asukoht riigitee suhtes Nr ja nimi	Ala pindala m ²
1	1	7607250	12201:001:0371 13111 Kauksi-Vasknarva tee transpordimaa	13111 Kauksi-Vasknarva tee km maaüksuste piires (teemaal)	8

- TINGMÄRGID
- 1W1 — projekteeritav elektri maakaabelliin
 - ☐ — projekteeritav liitumiskilp LK
 - — katastriüksuse piir
 - ▨ — isikliku kasutusõiguse seadmise ala