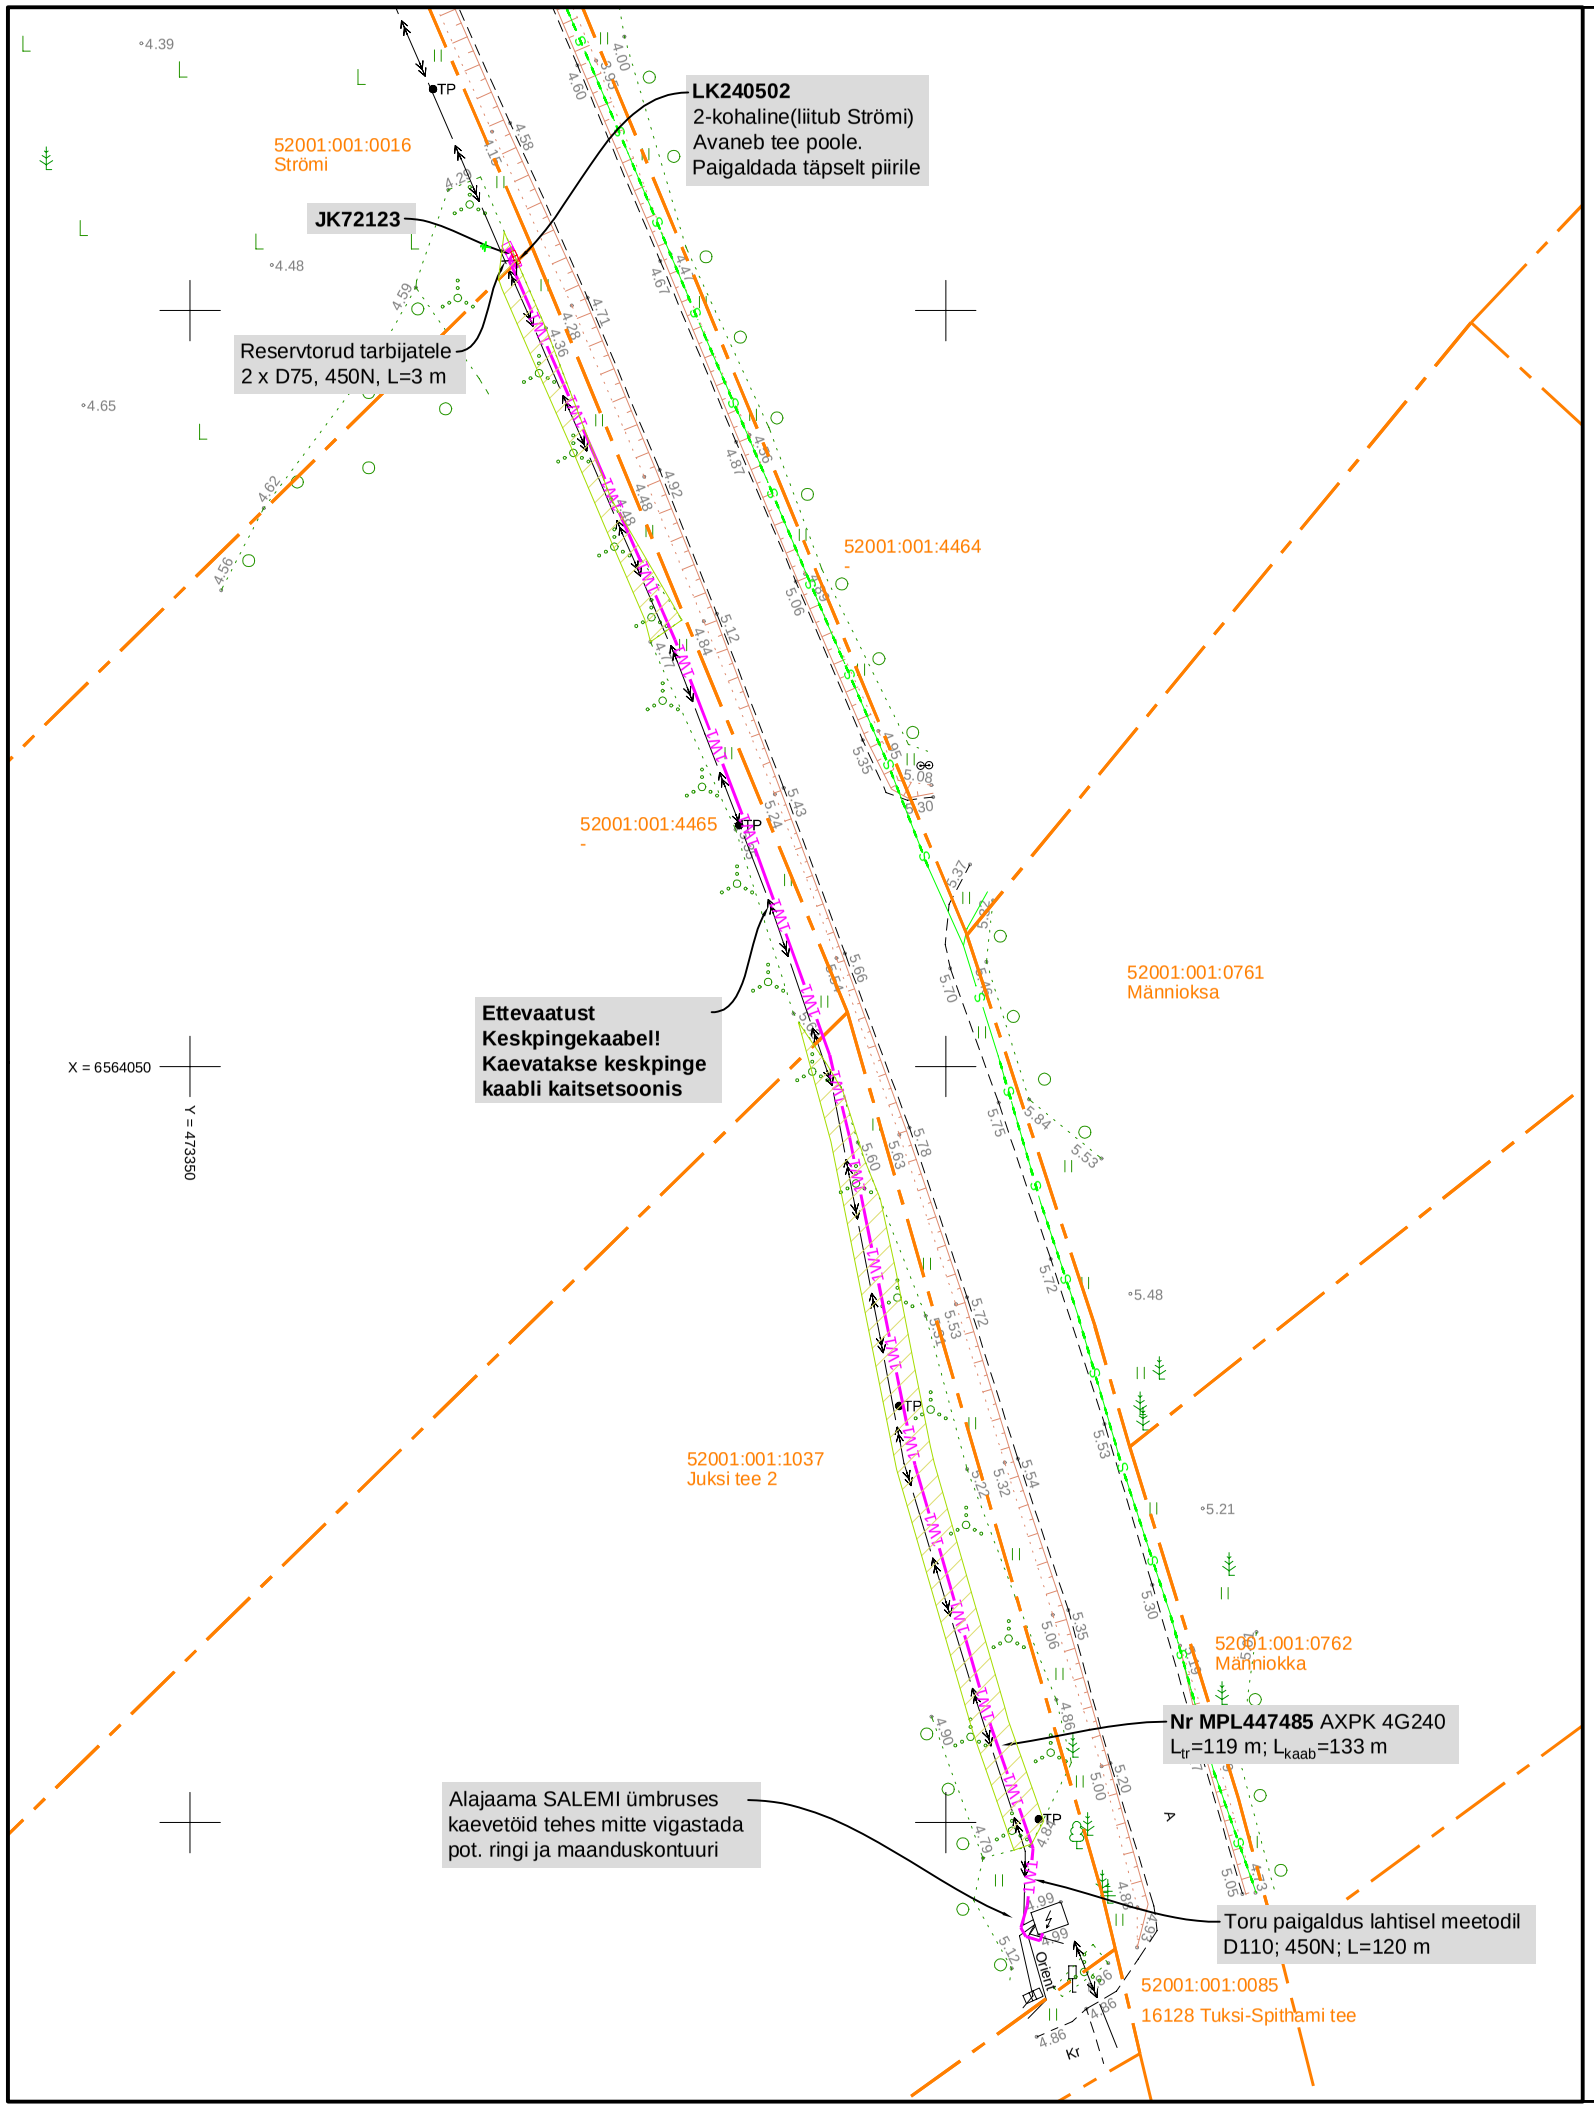

Tingmärgid:

- Olemasolev sidekanalisatsioon
- Olemasolev madalpinge maakaabel
- Olemasolev keskpinge maakaabel
- Kinnistu piir

LEONHARD WEISS OÜ projekteeritud tehnovõrgud (töö nr. JT3279):

- xW1 — Projekteeritud madalpinge maakaabelliin kaitsetorus (x - kaablite arv)
- Projekteeritud liitumiskilp (punasega kilbi reaalsuurus)
- Projekteeritud jaotuskilp (punasega kilbi reaalsuurus)
- Kaablitrassi kordiori puhastamine võsast (orient: 167 m2)

Projekt	Strömi liitumine elektrivõrguga, Spithami küla					Tellija	Elektrilevi OÜ
LEONHARD WEISS	Joonis	Elektripaigaldise plaan				Joonise nr	JT3279-1
	Projekteeris	Tristan Krillo		22.04.2026	5302 5356	Mõõtkava	M 1:500
	Kontrollis	Ivo Maaten				Staadium	Tööprojekt
	Projektijuht					Keel / Leht / Lehti	EST / 1 / 1

E-post estonia@leonhard-weiss.com
Telefon +372 601 2285
Registrikood 12083348