


M1:125

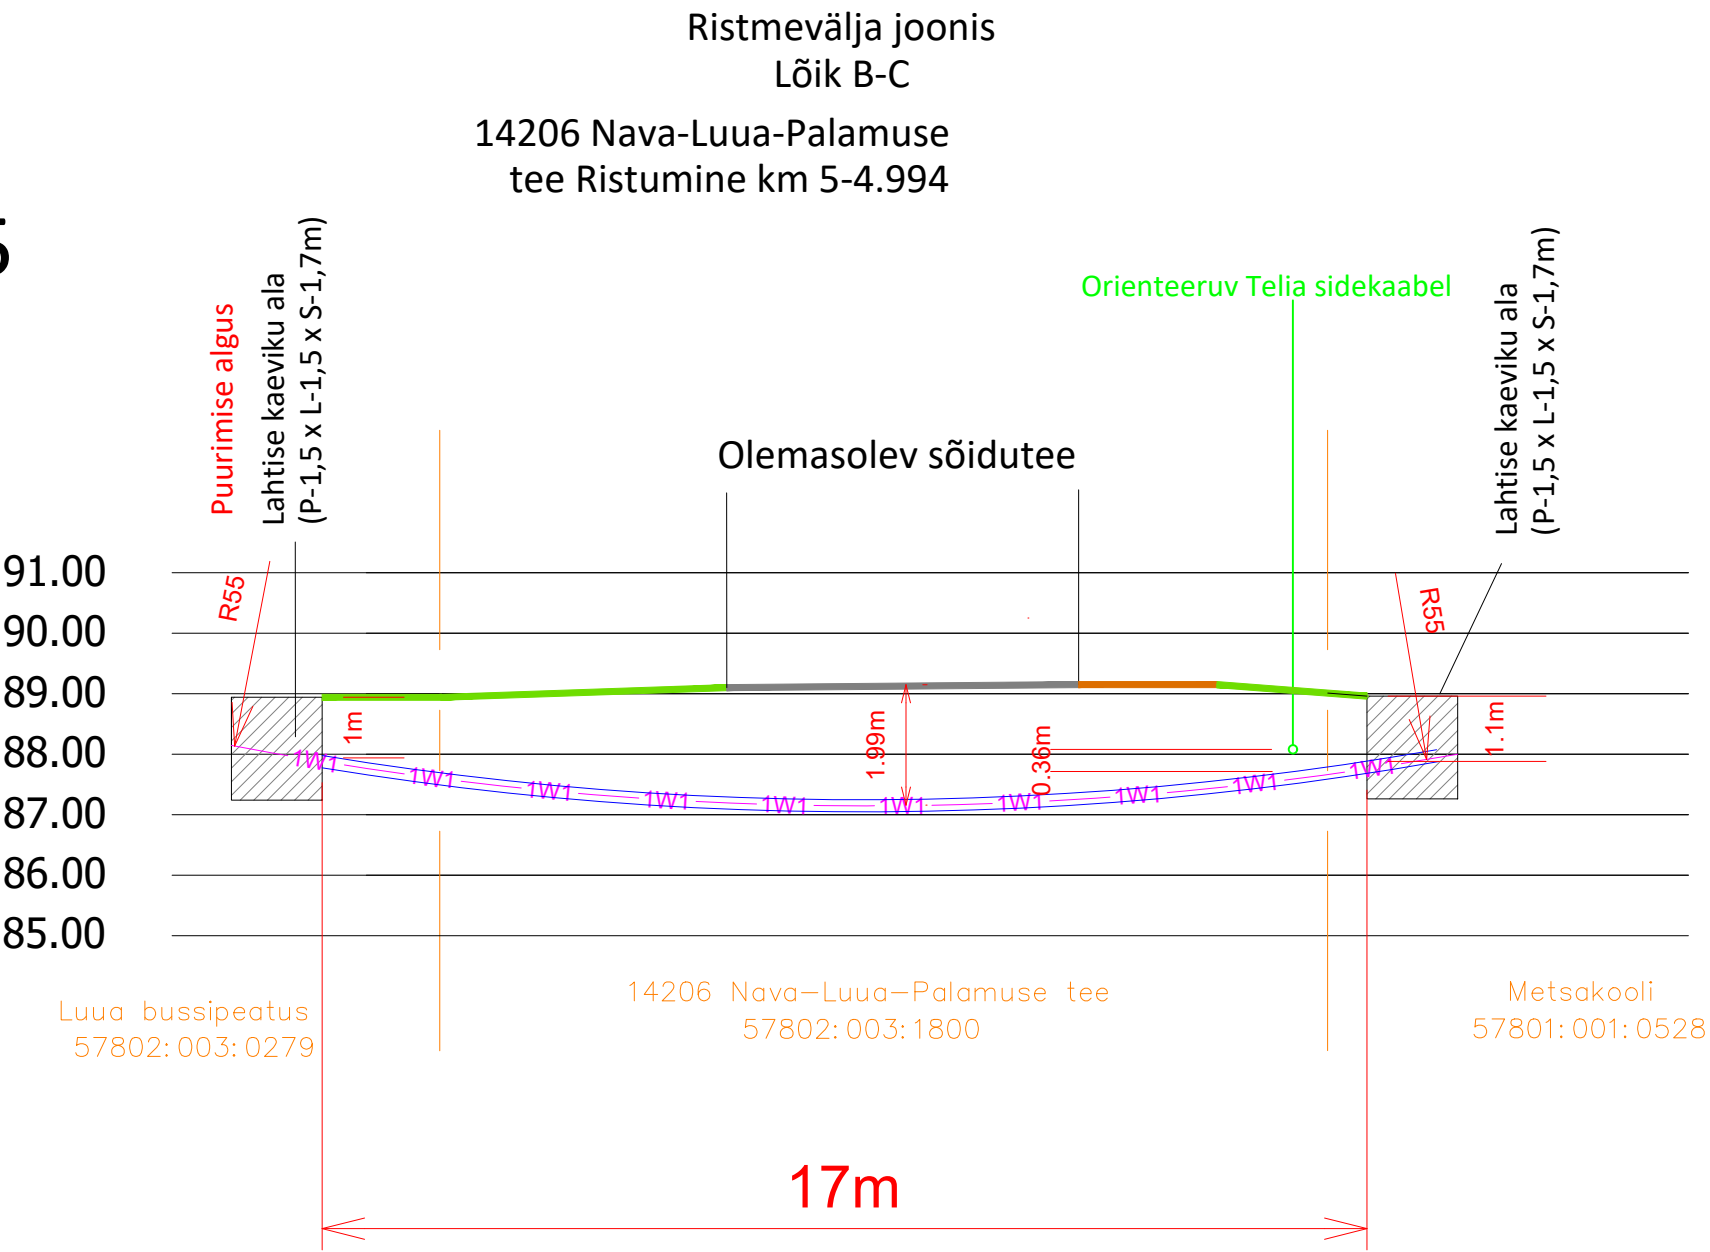

Tellija: 		Address: Pillikoori põik 2/2-6, Lohkva küla, Luunja vald, Tartu maakond, 62207		Kuupäev: 14.07.2026
Töö nimetus: Luua katlamaja peakaitsme suurendamine madalpingel Luua küla Jõgeva vald Jõgeva maakond.		MTR: TEL003344		Töö nr: LC5293
Joonise nimetus: Ristmevälja joonis R1		Reg nr: 14217559		Joonise nr: 07
		Telefon: 59089993		Mõõtkava: M 1:125/A3
		e-mail: lauri.visnapuu@elefish.ee		
		Projekteerija: Lauri Visnapuu		
		Kontrollija: Tanel Heering		Muudatus: Ver 1