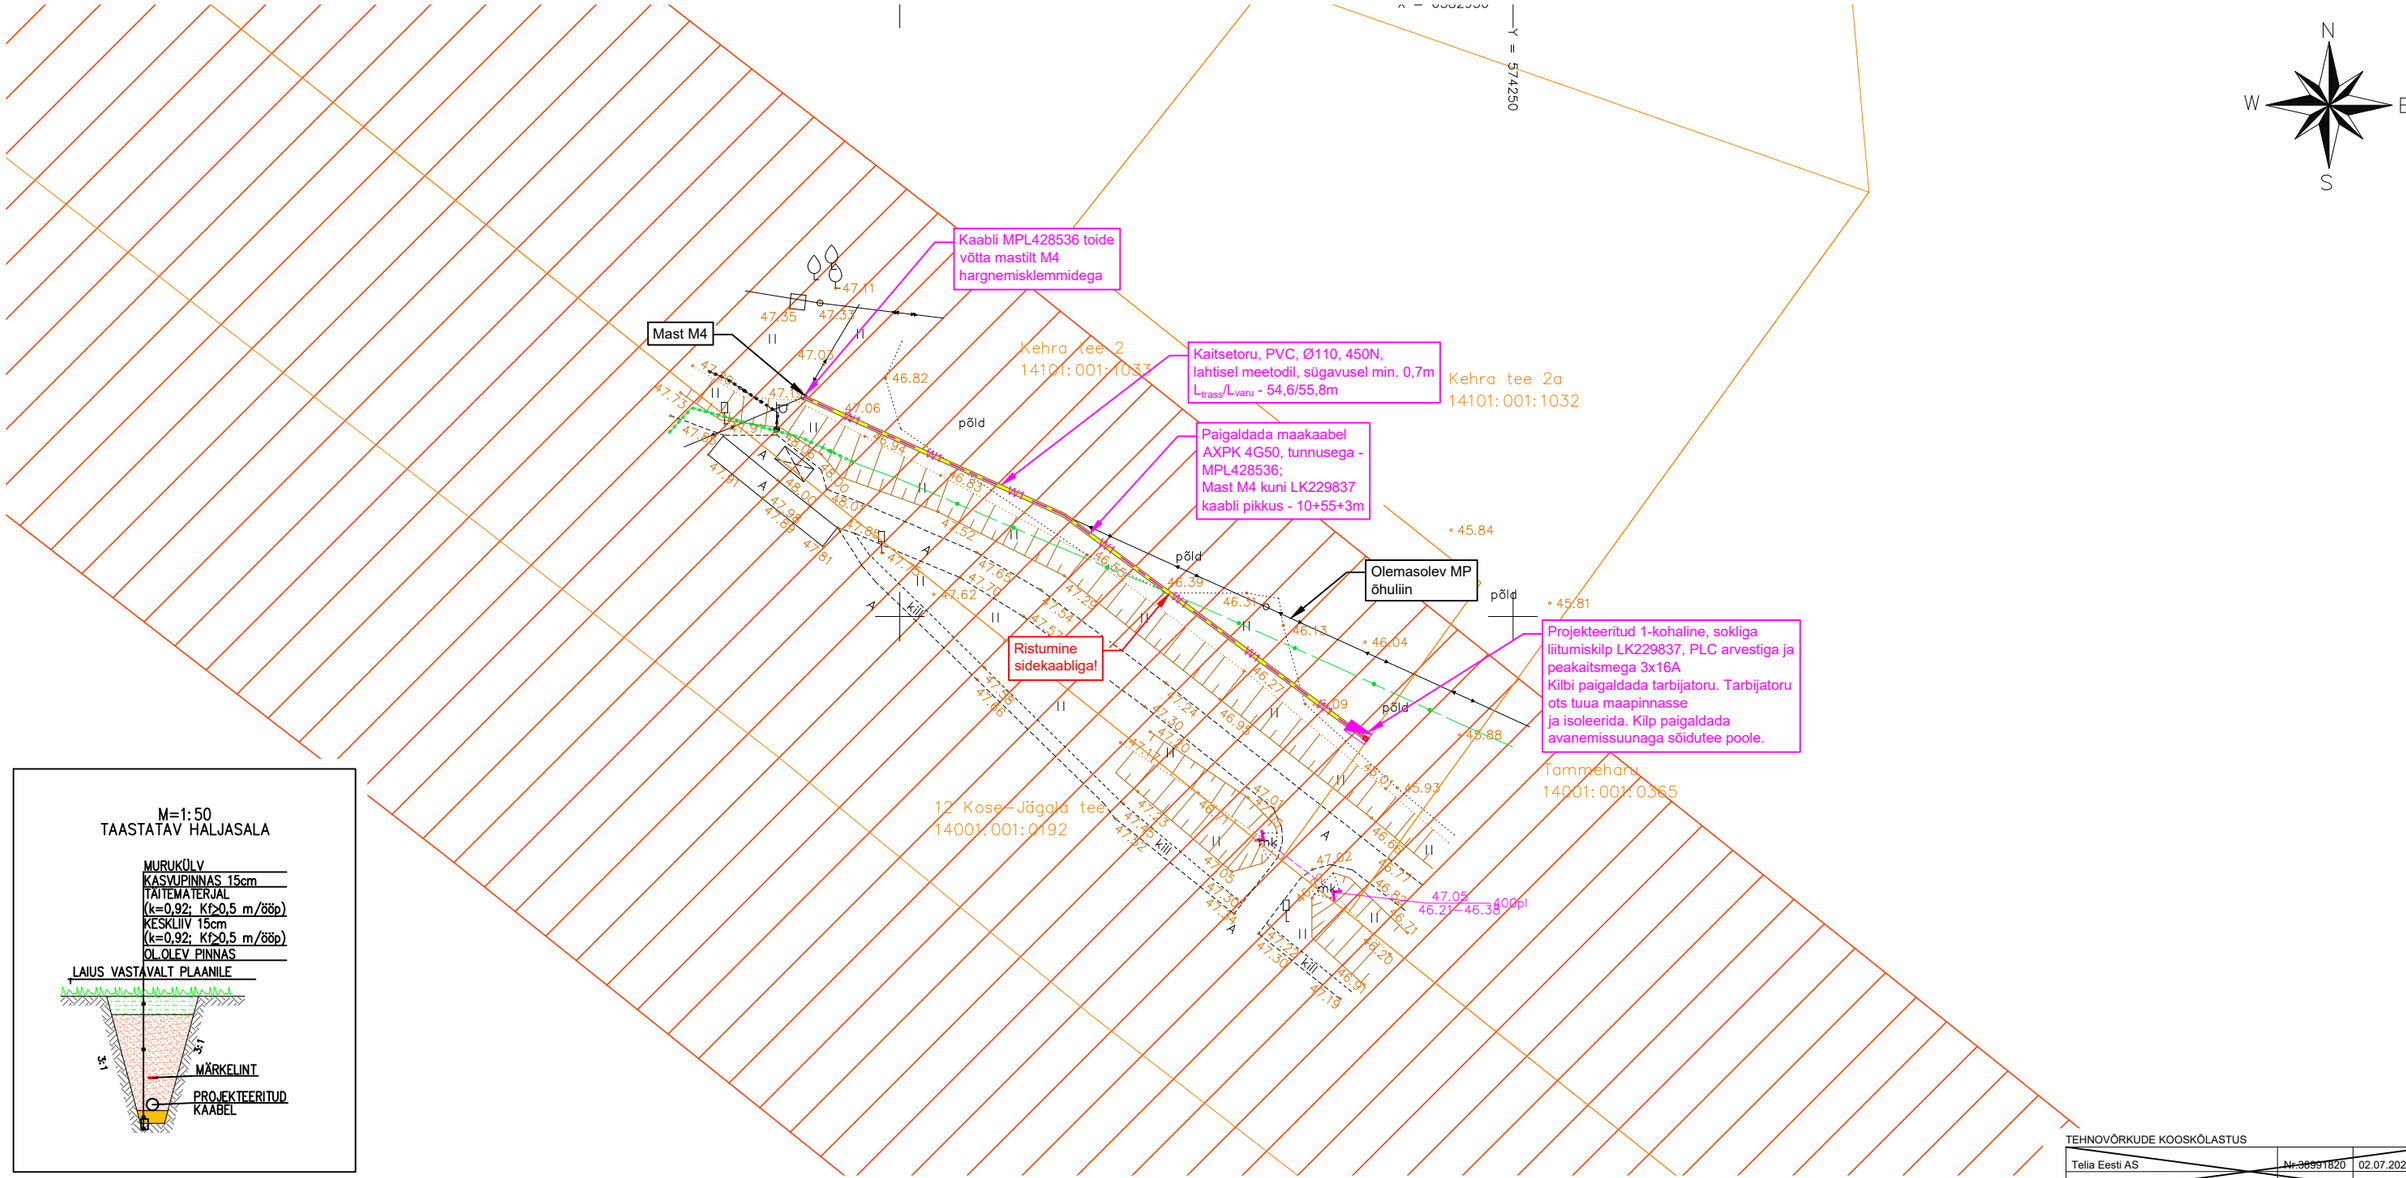

M=1:50
TAASTATAV HALJASALA

TINGMÄRGID

- PROJEKTEERITUD LIITUMISKILBI TEGELIK SUURUS
- PROJEKTEERITUD LIITUMISKILP
- OLEMASOLEV MAST TÖMMITSAGA
- PROJEKTEERITUD KAABLIKAITSETORU (450N)
- OLEMASOLEV TEEMÄRK
- OLEMASOLEV MP ÕHULIIN
- OLEMASOLEV KP ÕHULIIN
- W1 PROJEKT. MP MAAKAABEL
- OLEMASOLEV SIDEKAABEL
- KINNISTUTE PIIRID
- RIIGITEE KAITSEVÖÖND

MÄRKUSED:

1. PAIGALDADA UUS SOKLIGA, 1–KOHALINE LIITUMISKILP LK229837 KOOS PLC ARVESTIGA JA PEAKAITSMEGA 3x16A. KILBILE PANNA TARBIJATORU. TARBIJATORU OTS TUUA MAAPINNASSE NING ISOLEERIDA. KILBIUKSE AVANEMISSUUND TEOSTADA SÕIDUTEE POOLE.
2. PAIGALDADA UUS MAAKAABELLIIN AXPK 4G50, TUNNUSEGA MPL428536. KAABEL PAIGALDADA ÕHULIINI MASTIST M4 KUNI UUE LIITUMISKILBINI LK229837. KAABEL PAIGALDADA HALJASALAL, SÜGAVUSEL min. 0,7m KAITSETORUS PVC, D110, 450N.
3. VAJADUSEL EEMALDADA PUUD JA PÕÕSAD UUE LIITUMISKILBI PAIGALDAMISE ASUKOHAL
4. KILBI PAIGALDADA VASTAVALT TOOTJA JUHISELE.
5. TÖÖDE KÄIGUS RIKUTUD KATTED TAASTADA ENDISELE TASEMELE.

TEHNOVÕRKUDE KOOSKÕLASTUS

Telia Eesti AS	Nr.36991820	02.07.2024.a.
Elektrilevi OÜ	-	07.06.2024.a.

Märkused: Koordinaadid L-EST 97 süsteemis, kõrgused EH-2000 Amsterdami süsteemis
Piirid seisuga juuni 2024.a.

Aadress: HARJU MAAKOND, ANIJA VALD, ANIJA KÜLA		Objekt: KEHRA TEE 2a LC1574 TOPO-GEODEETILINE ALUSPLAAN TEHNOVÕRKUDEGA	Töö nr. 24-G259
AMET	NIMI		Kuup. 02.07.2024.a.
Koostas	Hannes Sillard	Geoalus OÜ Tel. +372 5138451 mart@geoalus.eu Registrikood:16552517 Kutsetunnistus:164285	Mõõtkava M 1:500 / Kaardi nr. 63.871
Vastutab	Mart Kalm	GEOALUS	Leht 1 / Lehti 1

Tähis	Kuupäev	Projekteerija	Muudatuse kirjeldus

KH ENERGIA
Laki 13, 12915 Tallinn
Tel. 659 8970, Faks 654 6714
EL10303995-0001
kh@energia-konsult.ee

Kontrollis	D.Kondaev	07.2024
Projekteeris	D.Kondaev	07.2024

Faili nimi: LC1574_TP_EL-4-01_asendiplaan.dwg

Tellija: Elektrilevi OÜ

Töö nimi: Kehra tee 2a, Anija küla, Anija vald, Harju maakond liitumine madalpingel

Joonise nimi: Asendiplaan

Projekti nr.	Joonise nr.	
LC1574	EL-4-01	
staadium	leht/lehti	Mõõtkava
TP	1/2	1:500: A3

EESTI ELEKTRIENERGIA LIIDU LIIGE • EKEL •