
ISIKLIKU KASUTUSÕIGUSE SEADMISE PLAAN

IKÕ ala Pos nr (plaanil)	Kinnistu registriosa nr	Katastriüksuse tunnus, nimi ja sihtotstarve	IKÕ ala pindala, m²
POS 2	25782550	73201:001:1023 45 Tartu-Räpina-Värska tee J1 transpordimaa	4
POS 3	25782550	73201:001:1023 45 Tartu-Räpina-Värska tee J1 transpordimaa	9

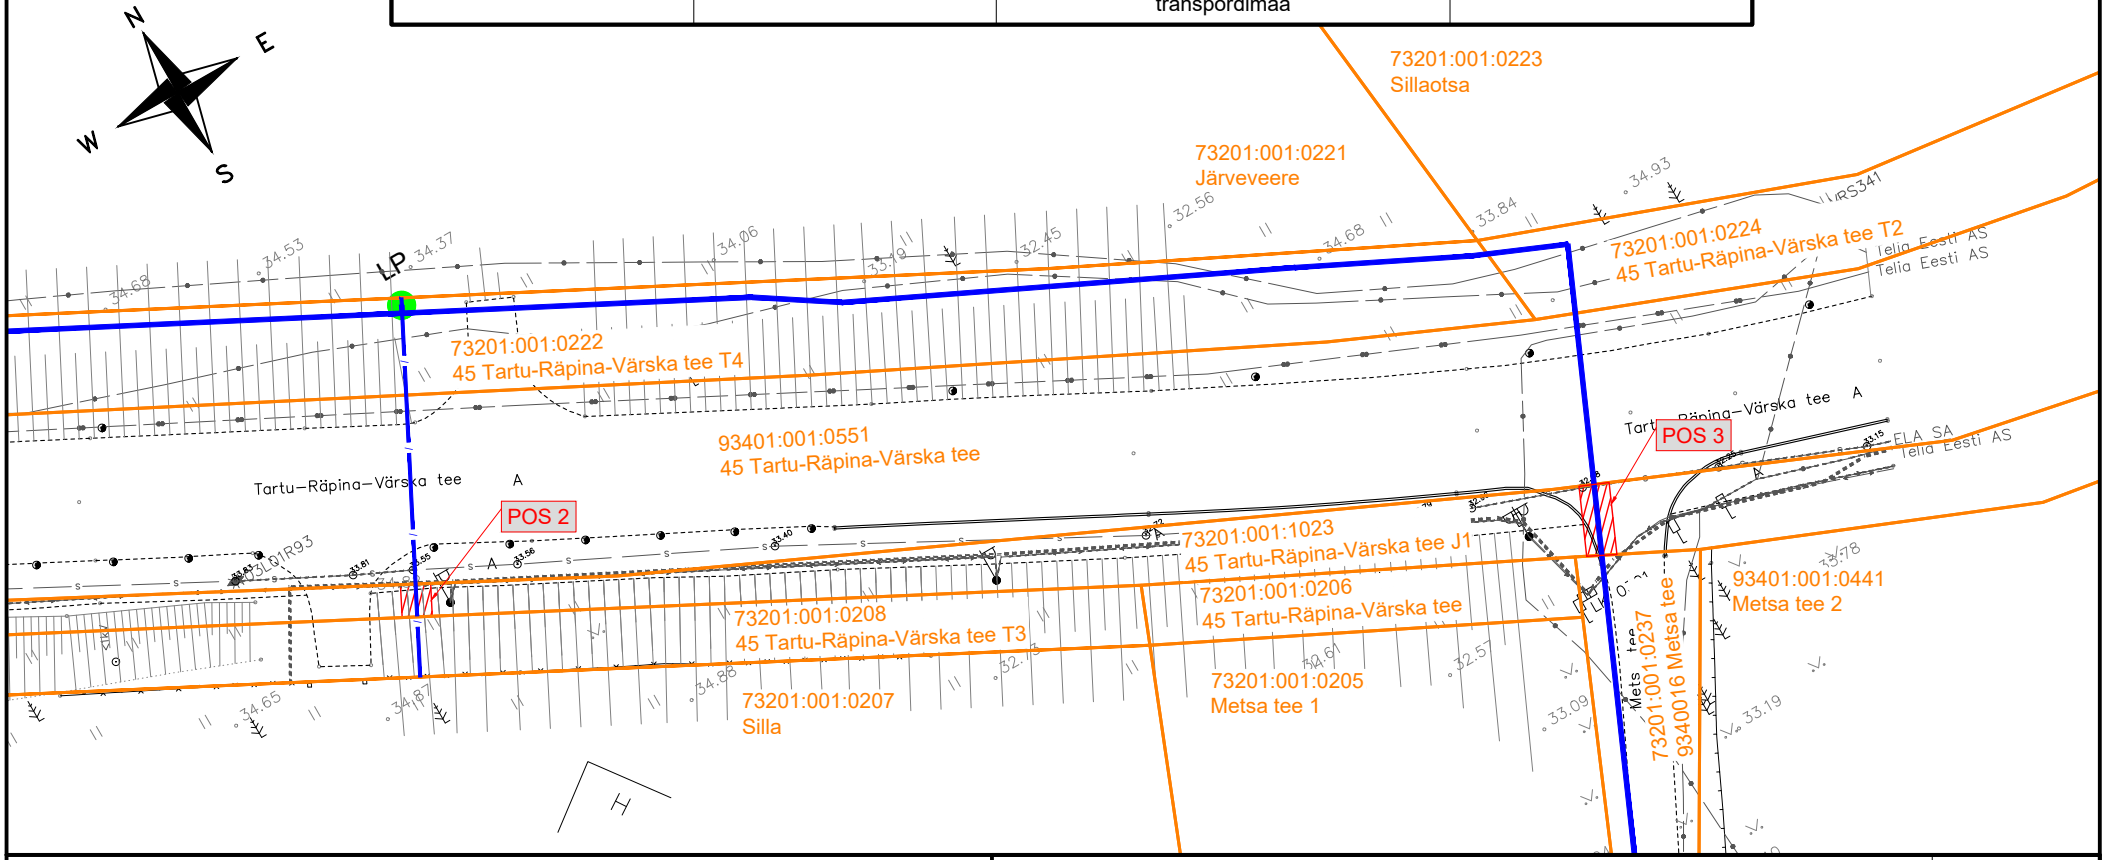

IKÕ seadmise ala

Katastriüksuse piir

Projekteeritud maa-alune sidekaabel multitorus (pikkus 7m (POS 2, POS3))

Projekti nimetus / asukoht			*Töö nr*
Lobotka passiivse elektroonilise side juurdepääsuvõrgu rajamine Lobotka küla, Setomaa vald, Võrumaa			CO4435
Koostaja	*Mõõtkava*	*Leht / formaat*	*Kuupäev*
Draftit OÜ	1:500	A4	28.09.2026