




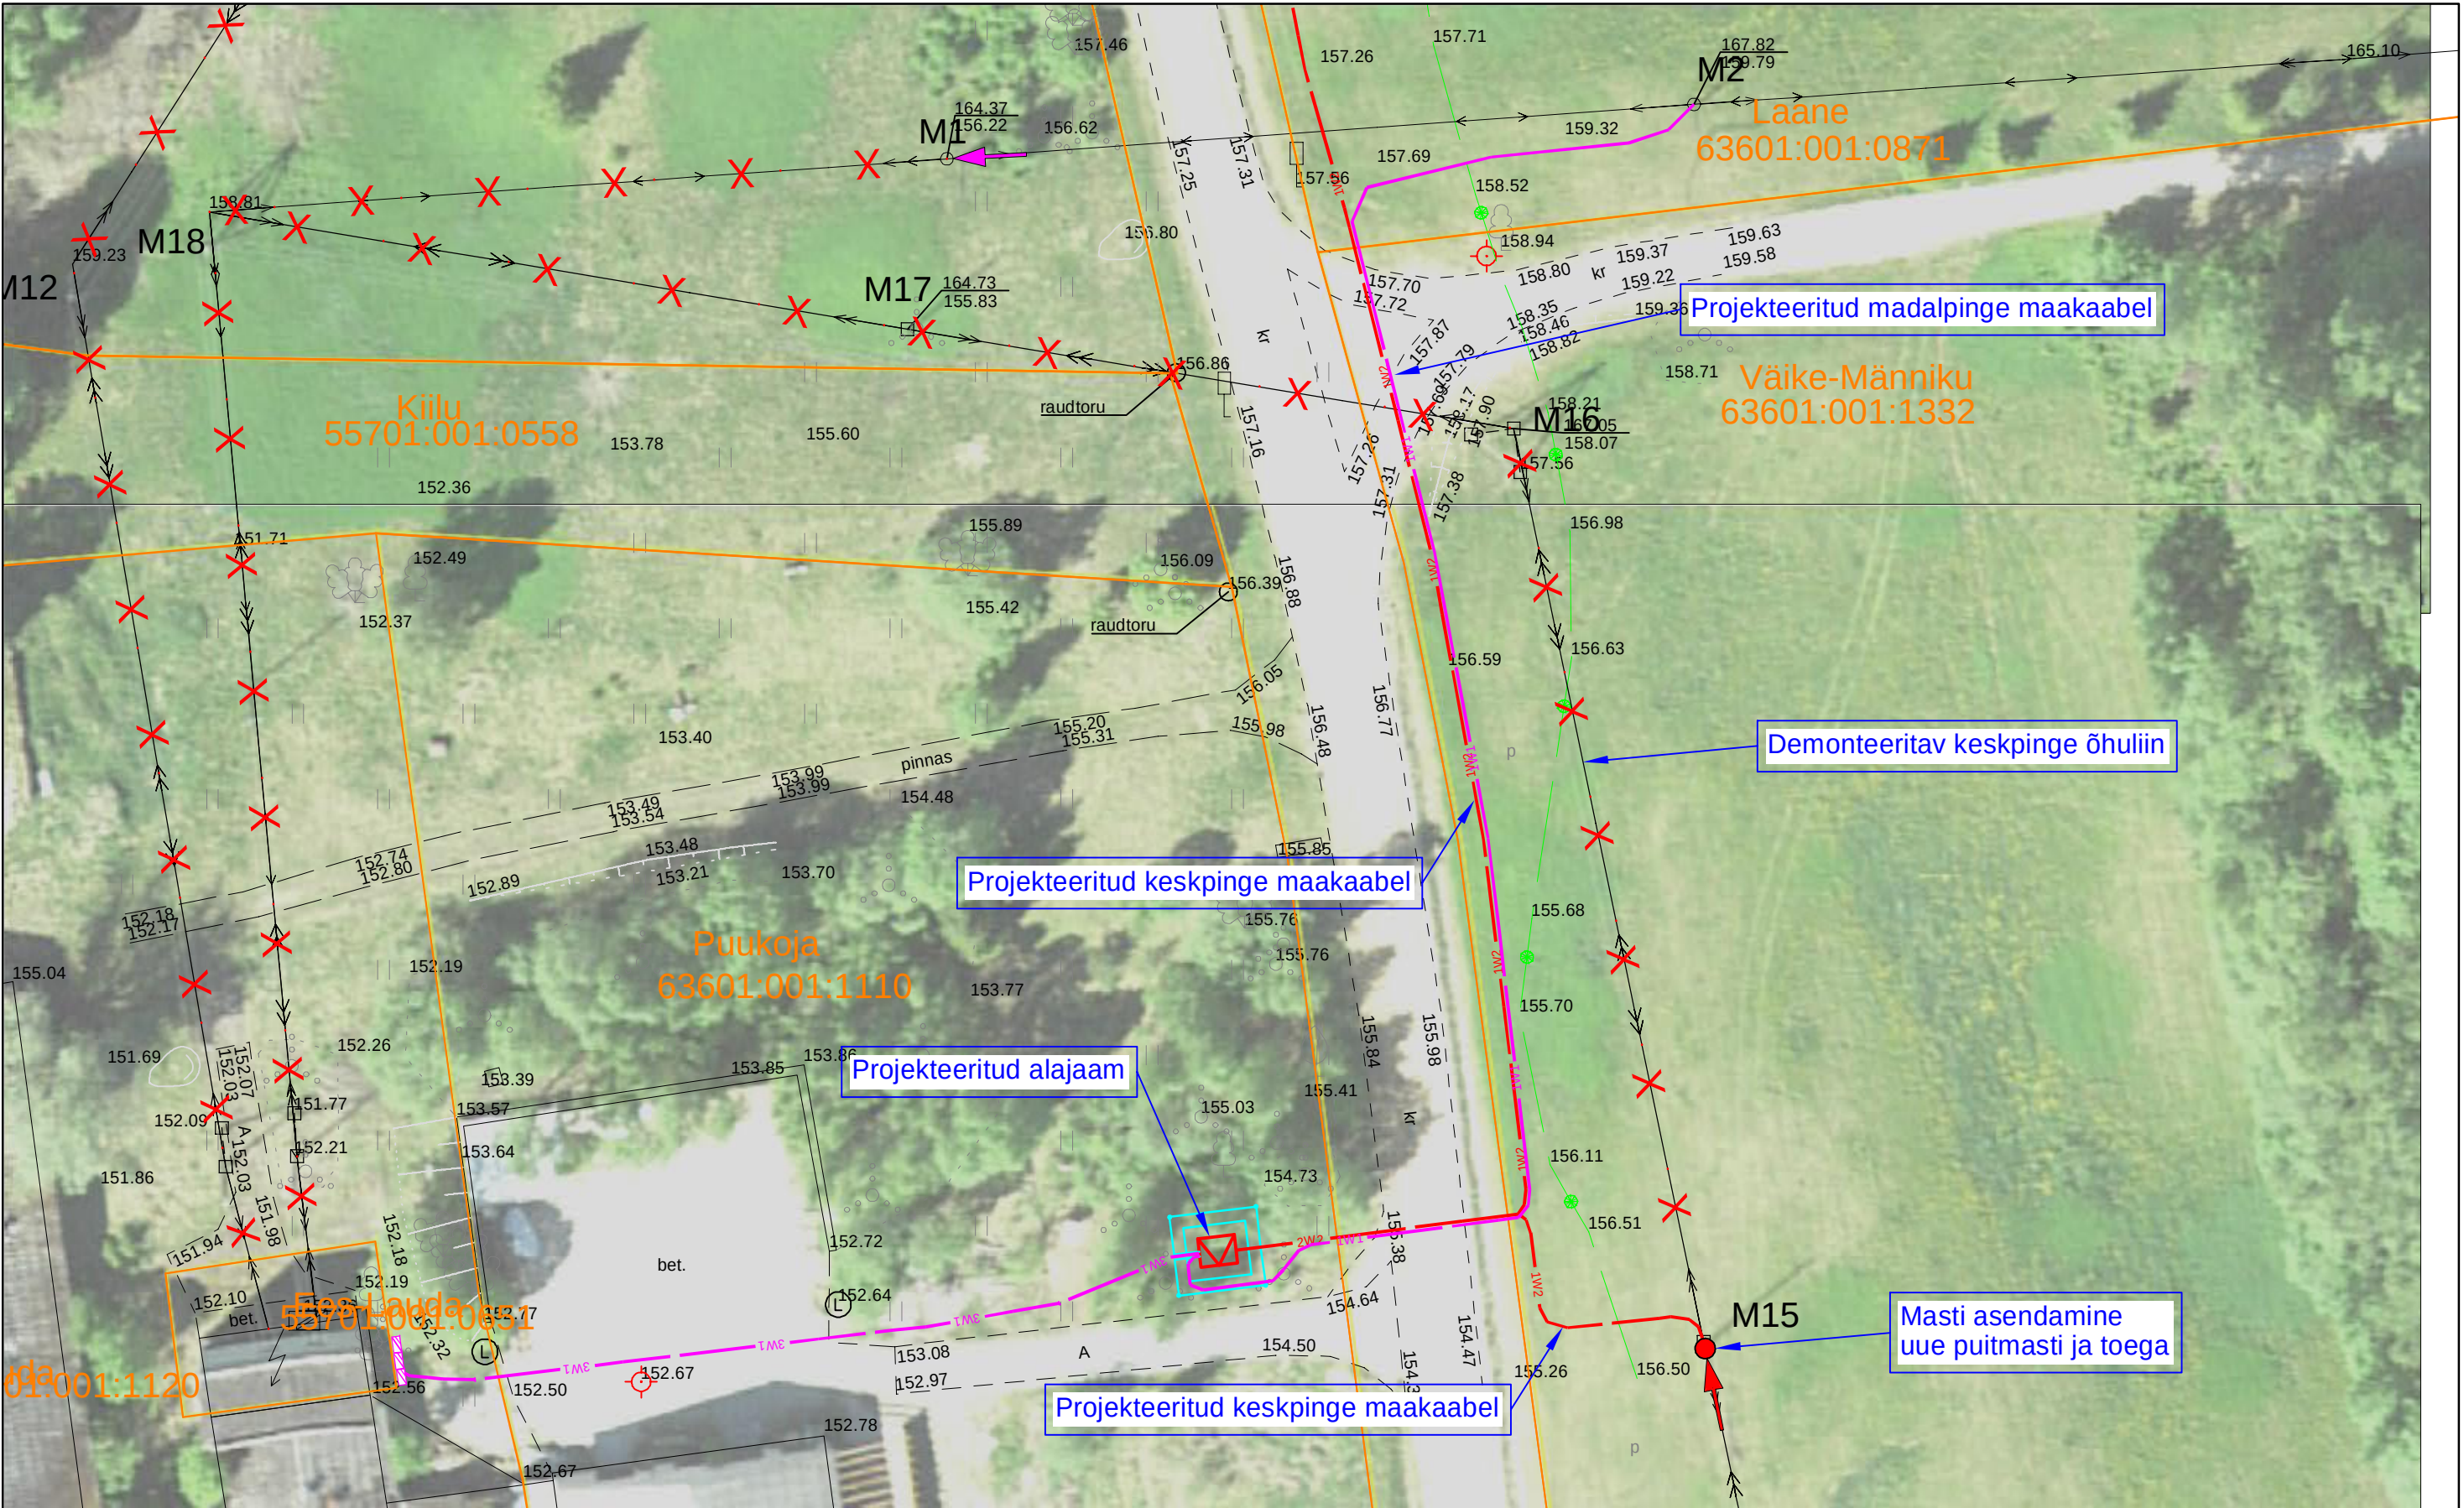

Tingmärke

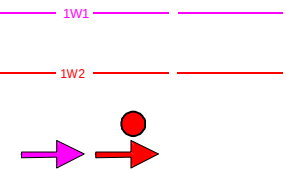

Projekteeritud MP
maakaabelliin
Projekteeritud KP
maakaabelliin
Projekteeritud mast
Projekteeritud tugi

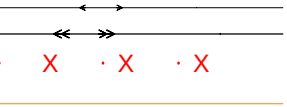

Ol. olev MP õhuliin
Ol. olev KP õhuliin
Demonteeritav liin
Katastriüksuse piir

Projekt Männiku alajaama asendamine Mäha külas Otepää vallas Valgamaal							Tellija Elektrilevi OÜ	
 LEONHARD WEISS OÜ E-post estonia@leonhard-weiss.com Telefon +372 601 2285 Registrikood 12083348	Joonis Asendiplaan						Joonise nr IP8286-1	
	Projekteeris	K. Kangro		25.08.2025	+372 53045971	Möötkava	M 1:750	
	Kontrollis	K. Kangro			+372 53045971	Staadium		
	Projekti juht					Keel EST	Leht 1	Lehti 1