


Mhor: 1:500
Mver: 1:50

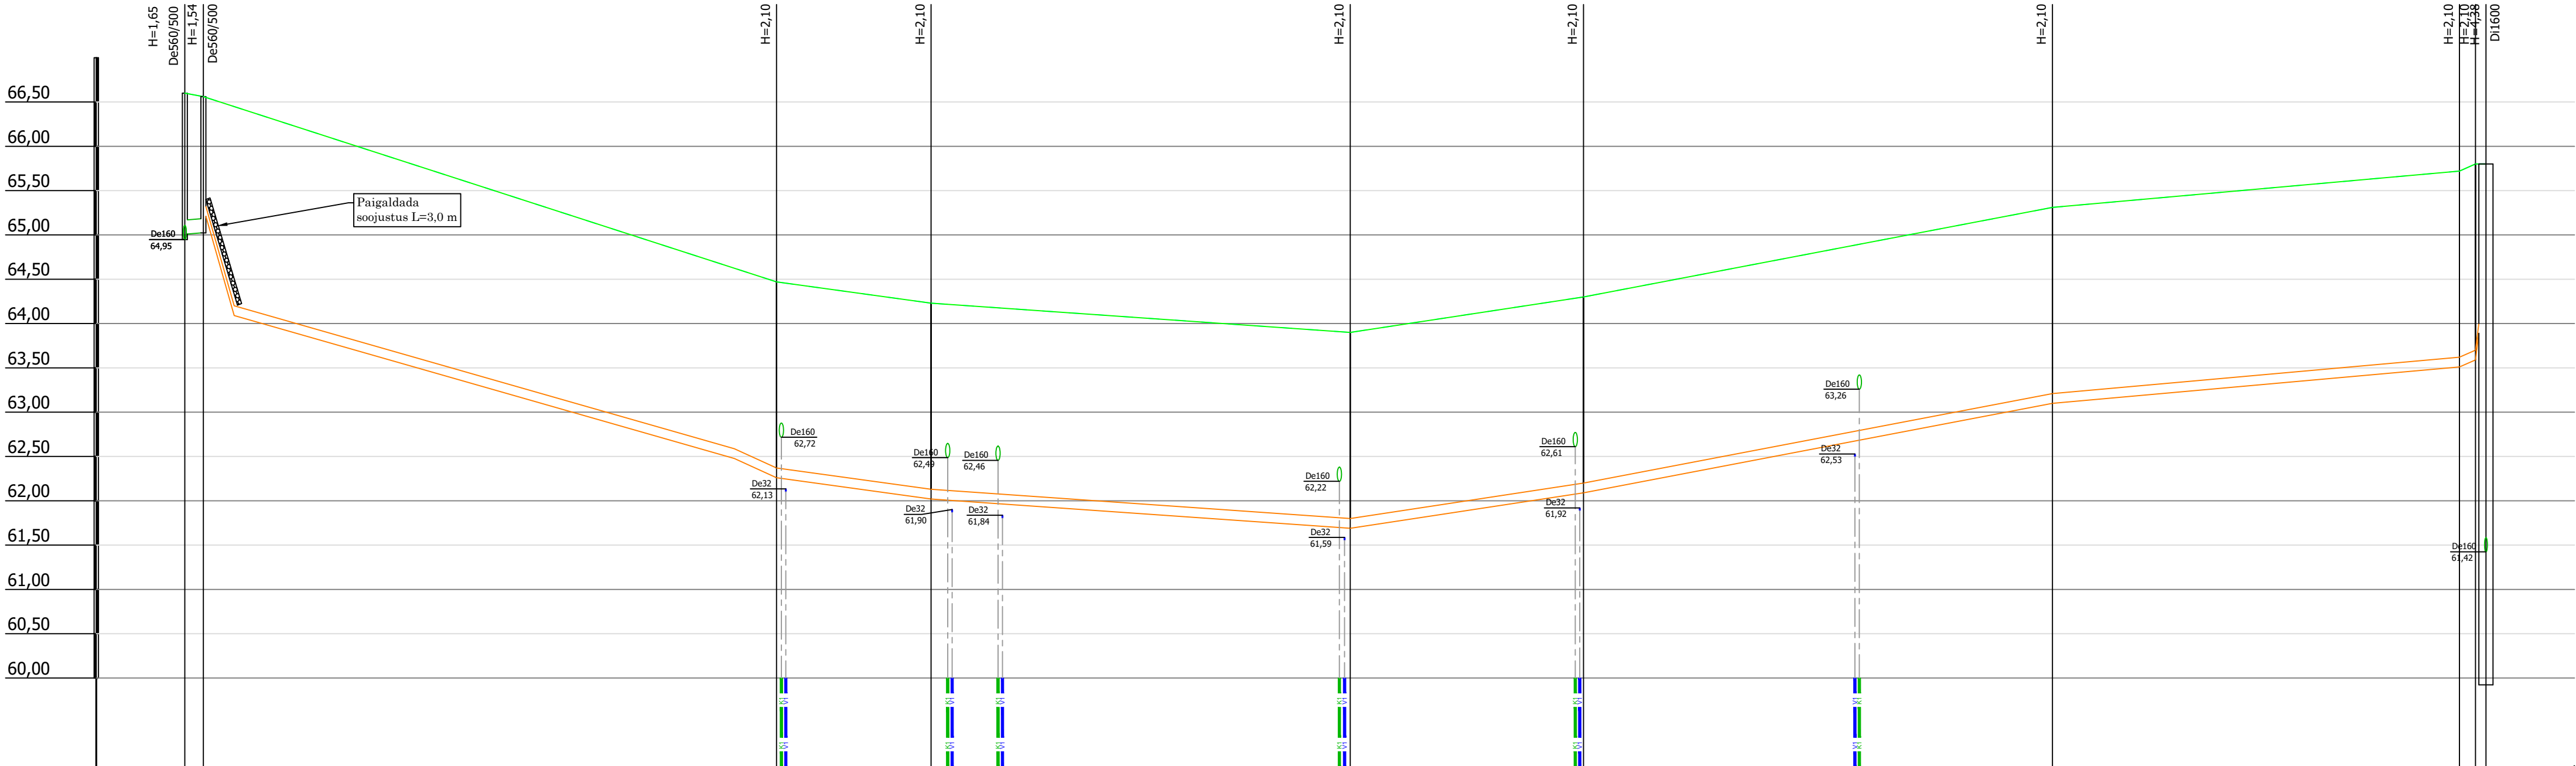

KAEVU TÄHIS	K-10 KRK-1		KS-7		KS-6		KS-5		KS-4		KS-3		KS-2 KS-1 RVP-1	
OLEMASOLEVA MAAPINNA KÕRGUS (m ABS)	66,60	66,56	64,47		64,23		63,90		64,30		65,31		65,72	65,80
PROJEKTEERITUD MAAPINNA KÕRGUS (m ABS)	66,60	66,56	64,47		64,23		63,90		64,30		65,31		65,72	65,80
TORU PÕHJA KÕRGUS (m ABS)	65,01	65,02	62,26		62,02		61,69		62,09		63,10		63,51	63,59
TORU RAJAMISSÜGAVUS	1,59	1,54	2,21		2,21		2,21		2,21		2,21		2,21	2,21
LANG	0,006	64,7m	0,046	17,5m	0,014	47,3m	0,007	0,015	26,3m	0,019	53,0m	0,009	46,0m	1,8m
TORU MATERJAL	PVC SN8 De160 - 2,1m													
VAHEKAUGUSED (m)	2,1	64,7	17,5		47,3		26,3		53,0		46,0		1,8	1,2
SIRGESTATUD TRASSI PLAAN														

Märkused

- Torustike asukoht vt joonis VKV-4-02 kuni VKV-4-04
- Tingmärgid vt joonis VKV-4-01
- Ehituskaeviku tüüpristlõiked vt joonis VKV-6-01

--	--	