


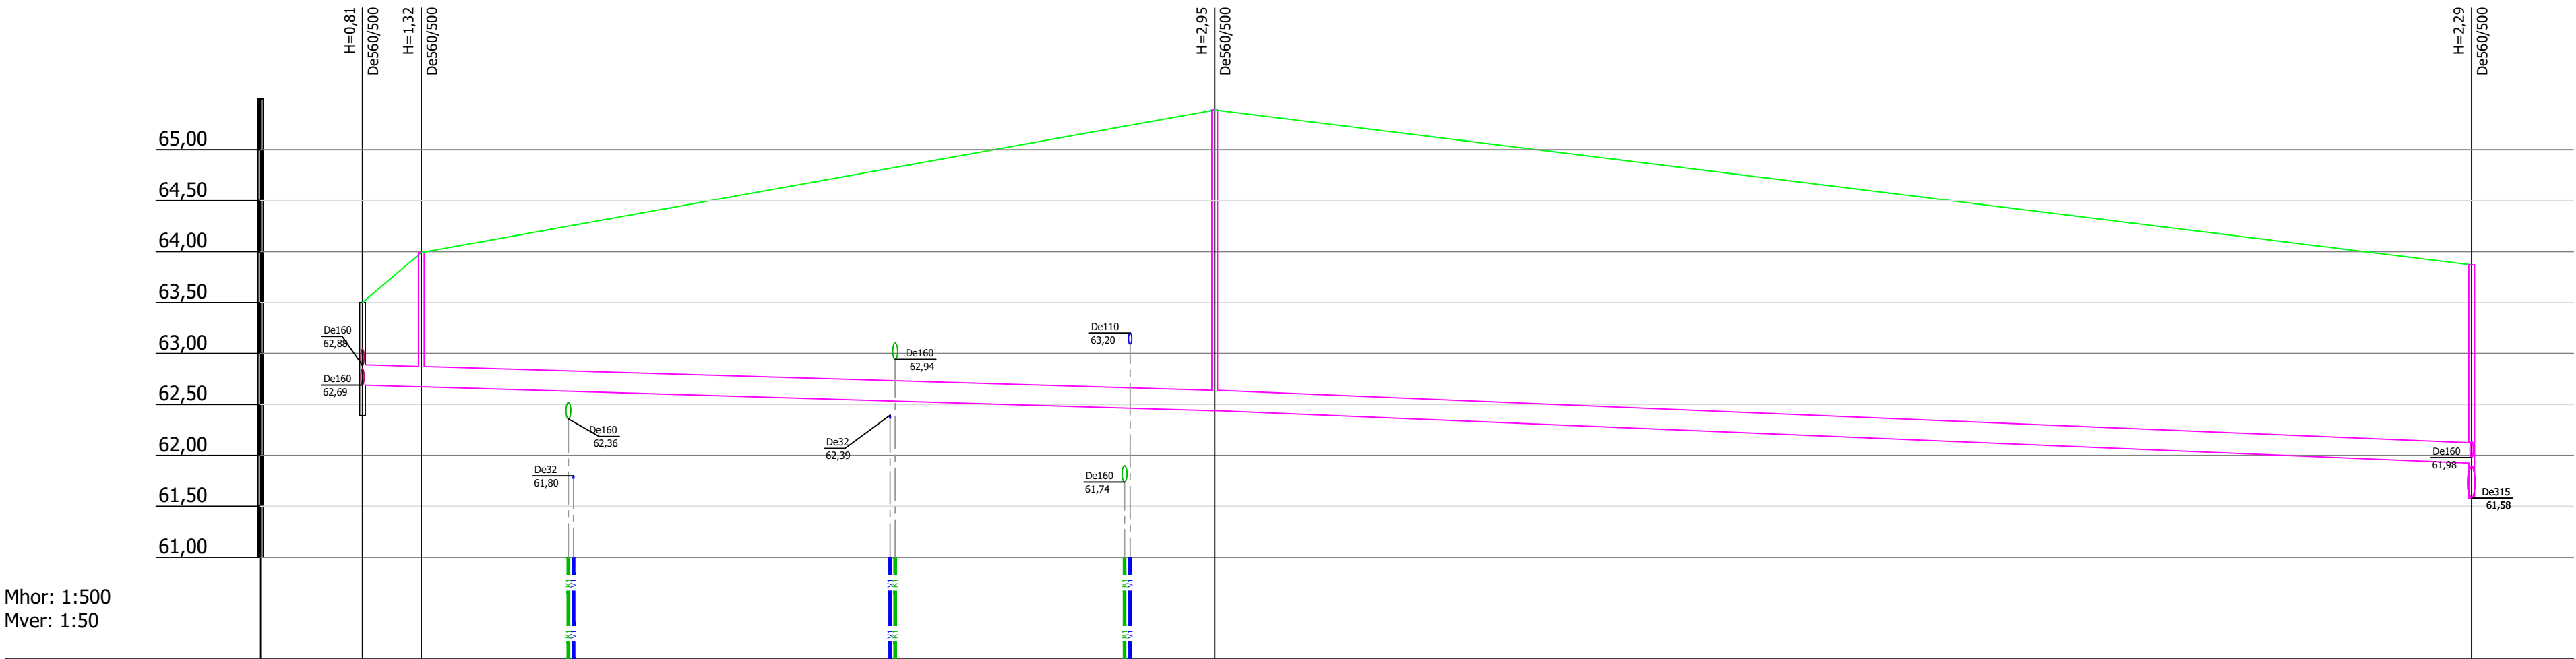

Mhor: 1:500  
Mver: 1:50

| |
|---|
| KAEVU TÄHIS                            | RK-2  |  | SK-1                     | SK-2 |       |  |  |  |  |  |  |  |  | SK-3 |        |  
| OLEMASOLEVA MAAPINNA KÕRGUS (m ABS)    | 63,50 |  | 63,99                    |      | 65,39 |  |  |  |  |  |  |  |  |      | 63,87  |  |  |  |  |  |  |  |  |  |       |  |  |  |  |  |  |  |  |  |       |  |  |  |  |  |  |  |  |  |  |  |
| PROJEKTEERITUD MAAPINNA KÕRGUS (m ABS) | 63,50 |  | 63,99                    |      | 65,39 |  |  |  |  |  |  |  |  |      | 63,87  |  |  |  |  |  |  |  |  |  |       |  |  |  |  |  |  |  |  |  |       |  |  |  |  |  |  |  |  |  |  |  |
| TORU PÕHJA KÕRGUS (m ABS)              | 62,69 |  | 62,67                    |      | 62,44 |  |  |  |  |  |  |  |  |      | 61,92  |  |  |  |  |  |  |  |  |  |       |  |  |  |  |  |  |  |  |  |       |  |  |  |  |  |  |  |  |  |  |  |
| TORU RAJAMISSÜGAVUS                    | 0,81  |  | 1,32                     |      | 2,95  |  |  |  |  |  |  |  |  |      | 1,95   |  |  |  |  |  |  |  |  |  |       |  |  |  |  |  |  |  |  |  |       |  |  |  |  |  |  |  |  |  |  |  |
| LANG                                   |       |  | 83,6m                    |      | 0,003 |  |  |  |  |  |  |  |  |      | 123,4m |  |  |  |  |  |  |  |  |  | 0,004 |  |  |  |  |  |  |  |  |  |       |  |  |  |  |  |  |  |  |  |  |  |
| TORU MATERJAL                          |       |  | PE/PP SN8 De200 - 207,0m | |
| VAHEKAUGUSED (m)                       |       |  | 5,8                      |      | 13,7  |  |  |  |  |  |  |  |  |      | 77,9   |  |  |  |  |  |  |  |  |  | 64,2  |  |  |  |  |  |  |  |  |  | 123,4 |  |  |  |  |  |  |  |  |  |  |  |
| SIRGESTATUD TRASSI PLAAN               | |

Märkused

- Torustike asukoht vt joonis VKV-4-02 kuni VKV-4-04
- Tingmärgid vt joonis VKV-4-01
- Ehituskaeviku tüüpristlõiked vt joonis VKV-6-01

| |
|---|
| |</ |
|---|