


Mhor: 1:500
Mver: 1:50

KAEVU TÄHIS	1SK		2SK		RK-1		9SK		10SK		
OLEMASOLEVA MAAPINNA KÕRGUS (m ABS)	67,50		67,00		66,30		66,10		65,80		
PROJEKTEERITUD MAAPINNA KÕRGUS (m ABS)	67,50		67,00		66,30		66,10		65,80		
TORU PÕHJA KÕRGUS (m ABS)	66,60		66,07		65,55 65,04		65,16		65,30		
TORU RAJAMISSÜGAVUS	0,90		0,93		0,75 1,26		0,94		0,50		
LANG	87,6m				0,012 0,003				85,9m		
TORU MATERJAL			PE/PP SN8 De160 - 173,5m								
VAHEKAUGUSED (m)	43,8		43,8 42,0		1,8,3		40,5 39,1		45,4		
SIRGESTATUD TRASSI PLAAN											

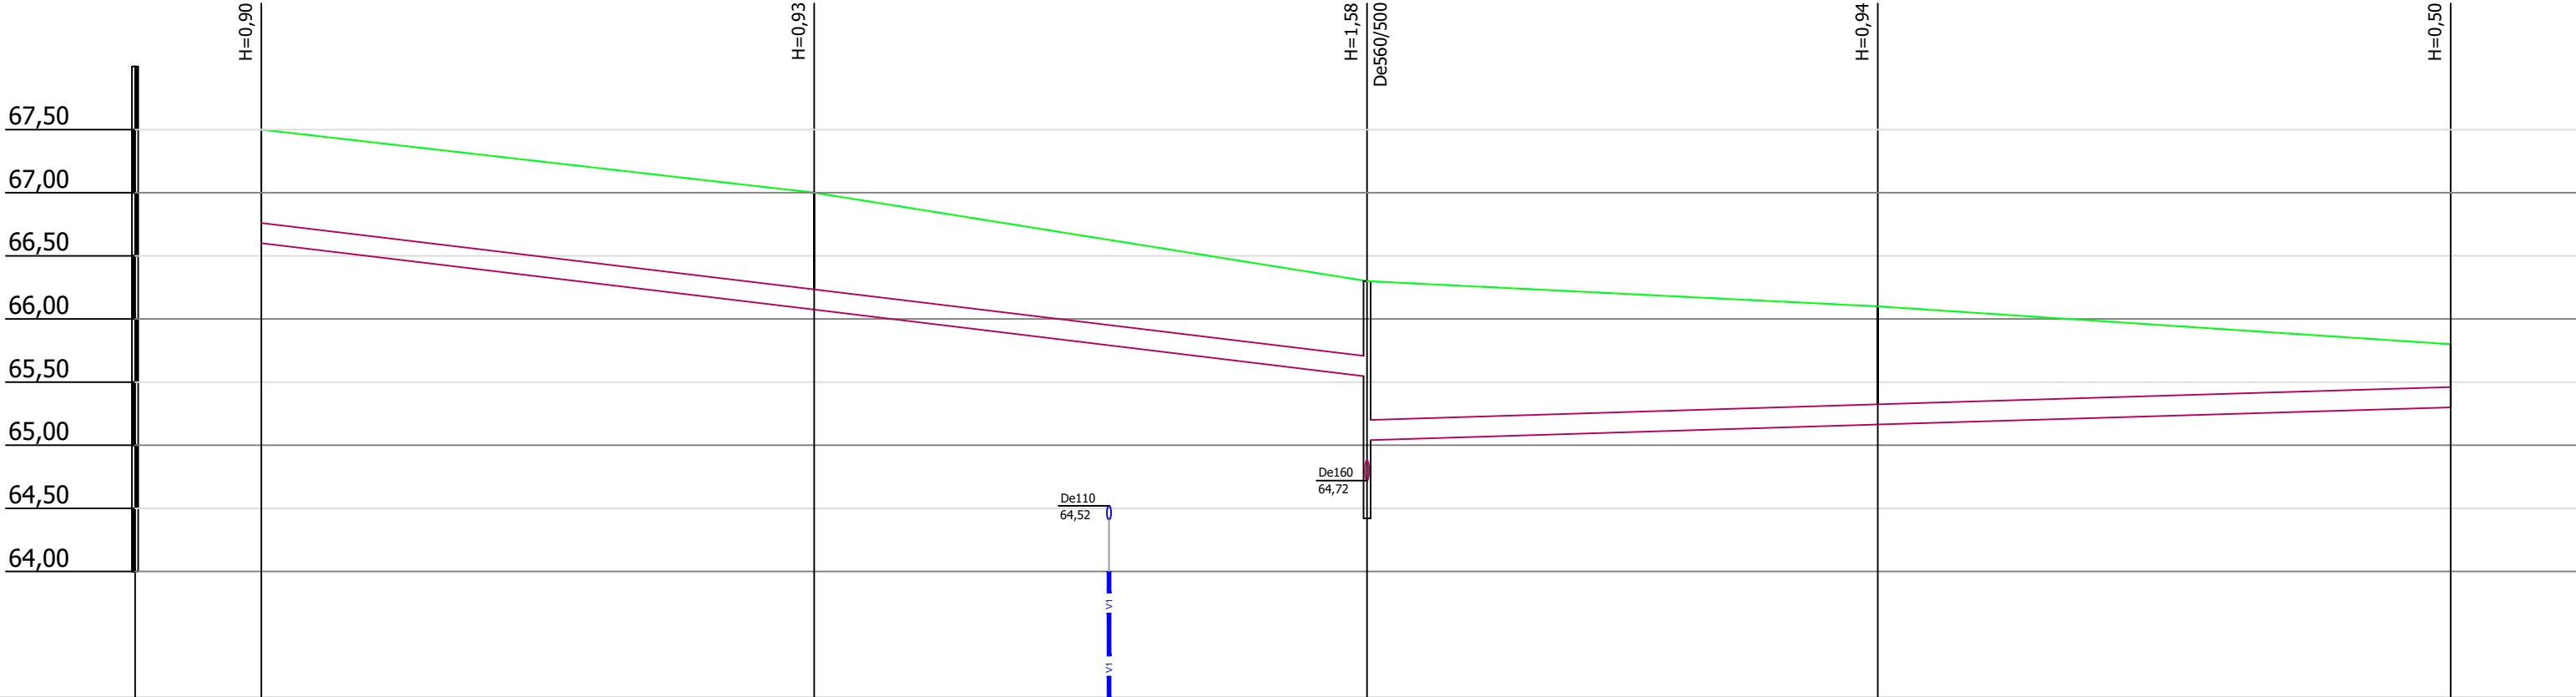

- Märkused
- Torustike asukoht vt joonis VKV-4-02 kuni VKV-4-04
 - Tingmärgid vt joonis VKV-4-01
 - Ehituskaeviku tüüpristlõiked vt joonis VKV-6-01

--	--	

Altren Projekt OÜ
MTR nr EEP002873 reg. 21.02.2014
Vana-Hõnse, Suure-Rakke küla Elva vald
Tartumaa 61113
Tel: +372 53402723