


# Koormatava ala asendiplaan

Kinnistu nimi: 19331 Rannametsa-lkla tee (KV73170)

Katastritunnus: 21303:002:0395

Asukoht: Kabli küla, Häädemeeste vald, Pärnu maakond

Kirjanurk OÜ töö nr 4934P / Enefit Connect OÜ tellimus VT1255

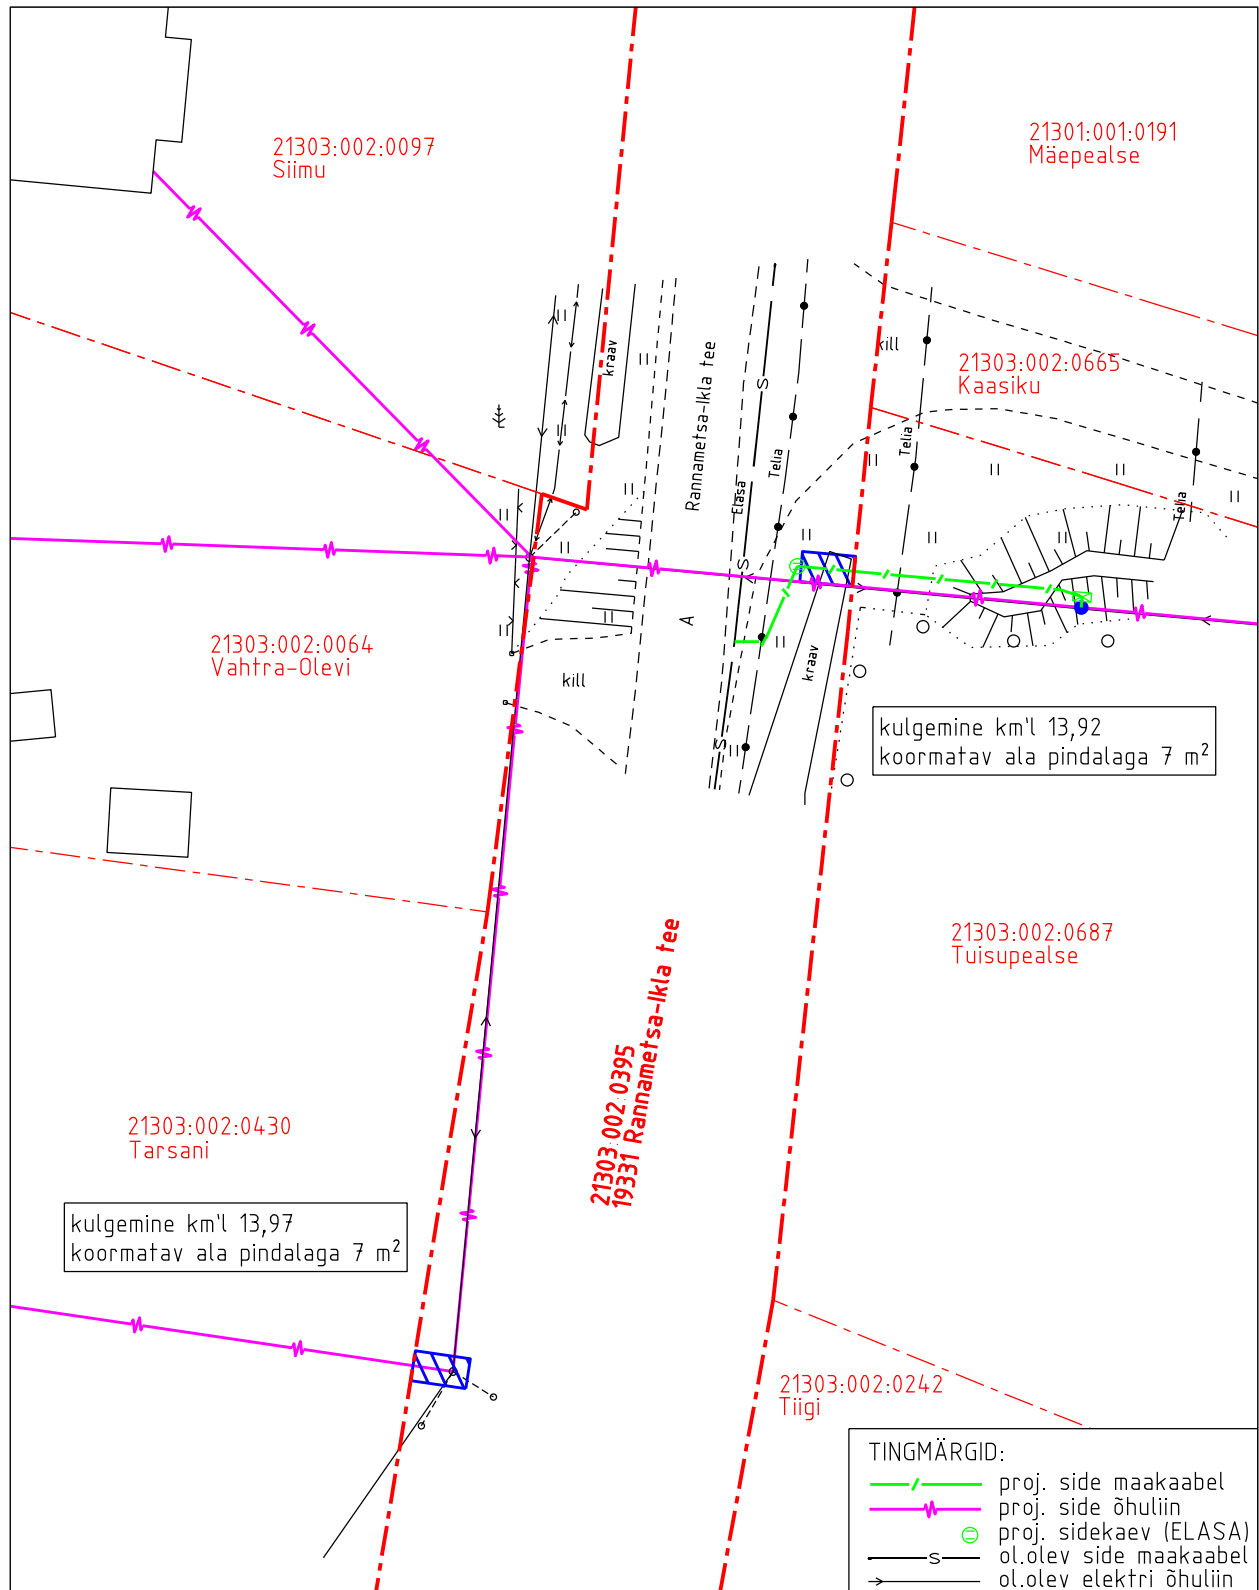

- Koormatava ala pindala kokku 14 m<sup>2</sup>
- Lepingu objektiks oleva katastriüksuse piir
- Katastriüksuste piirid

Plaan 1-1

M 1:500

Koostaja:

Kirjanurk OÜ