


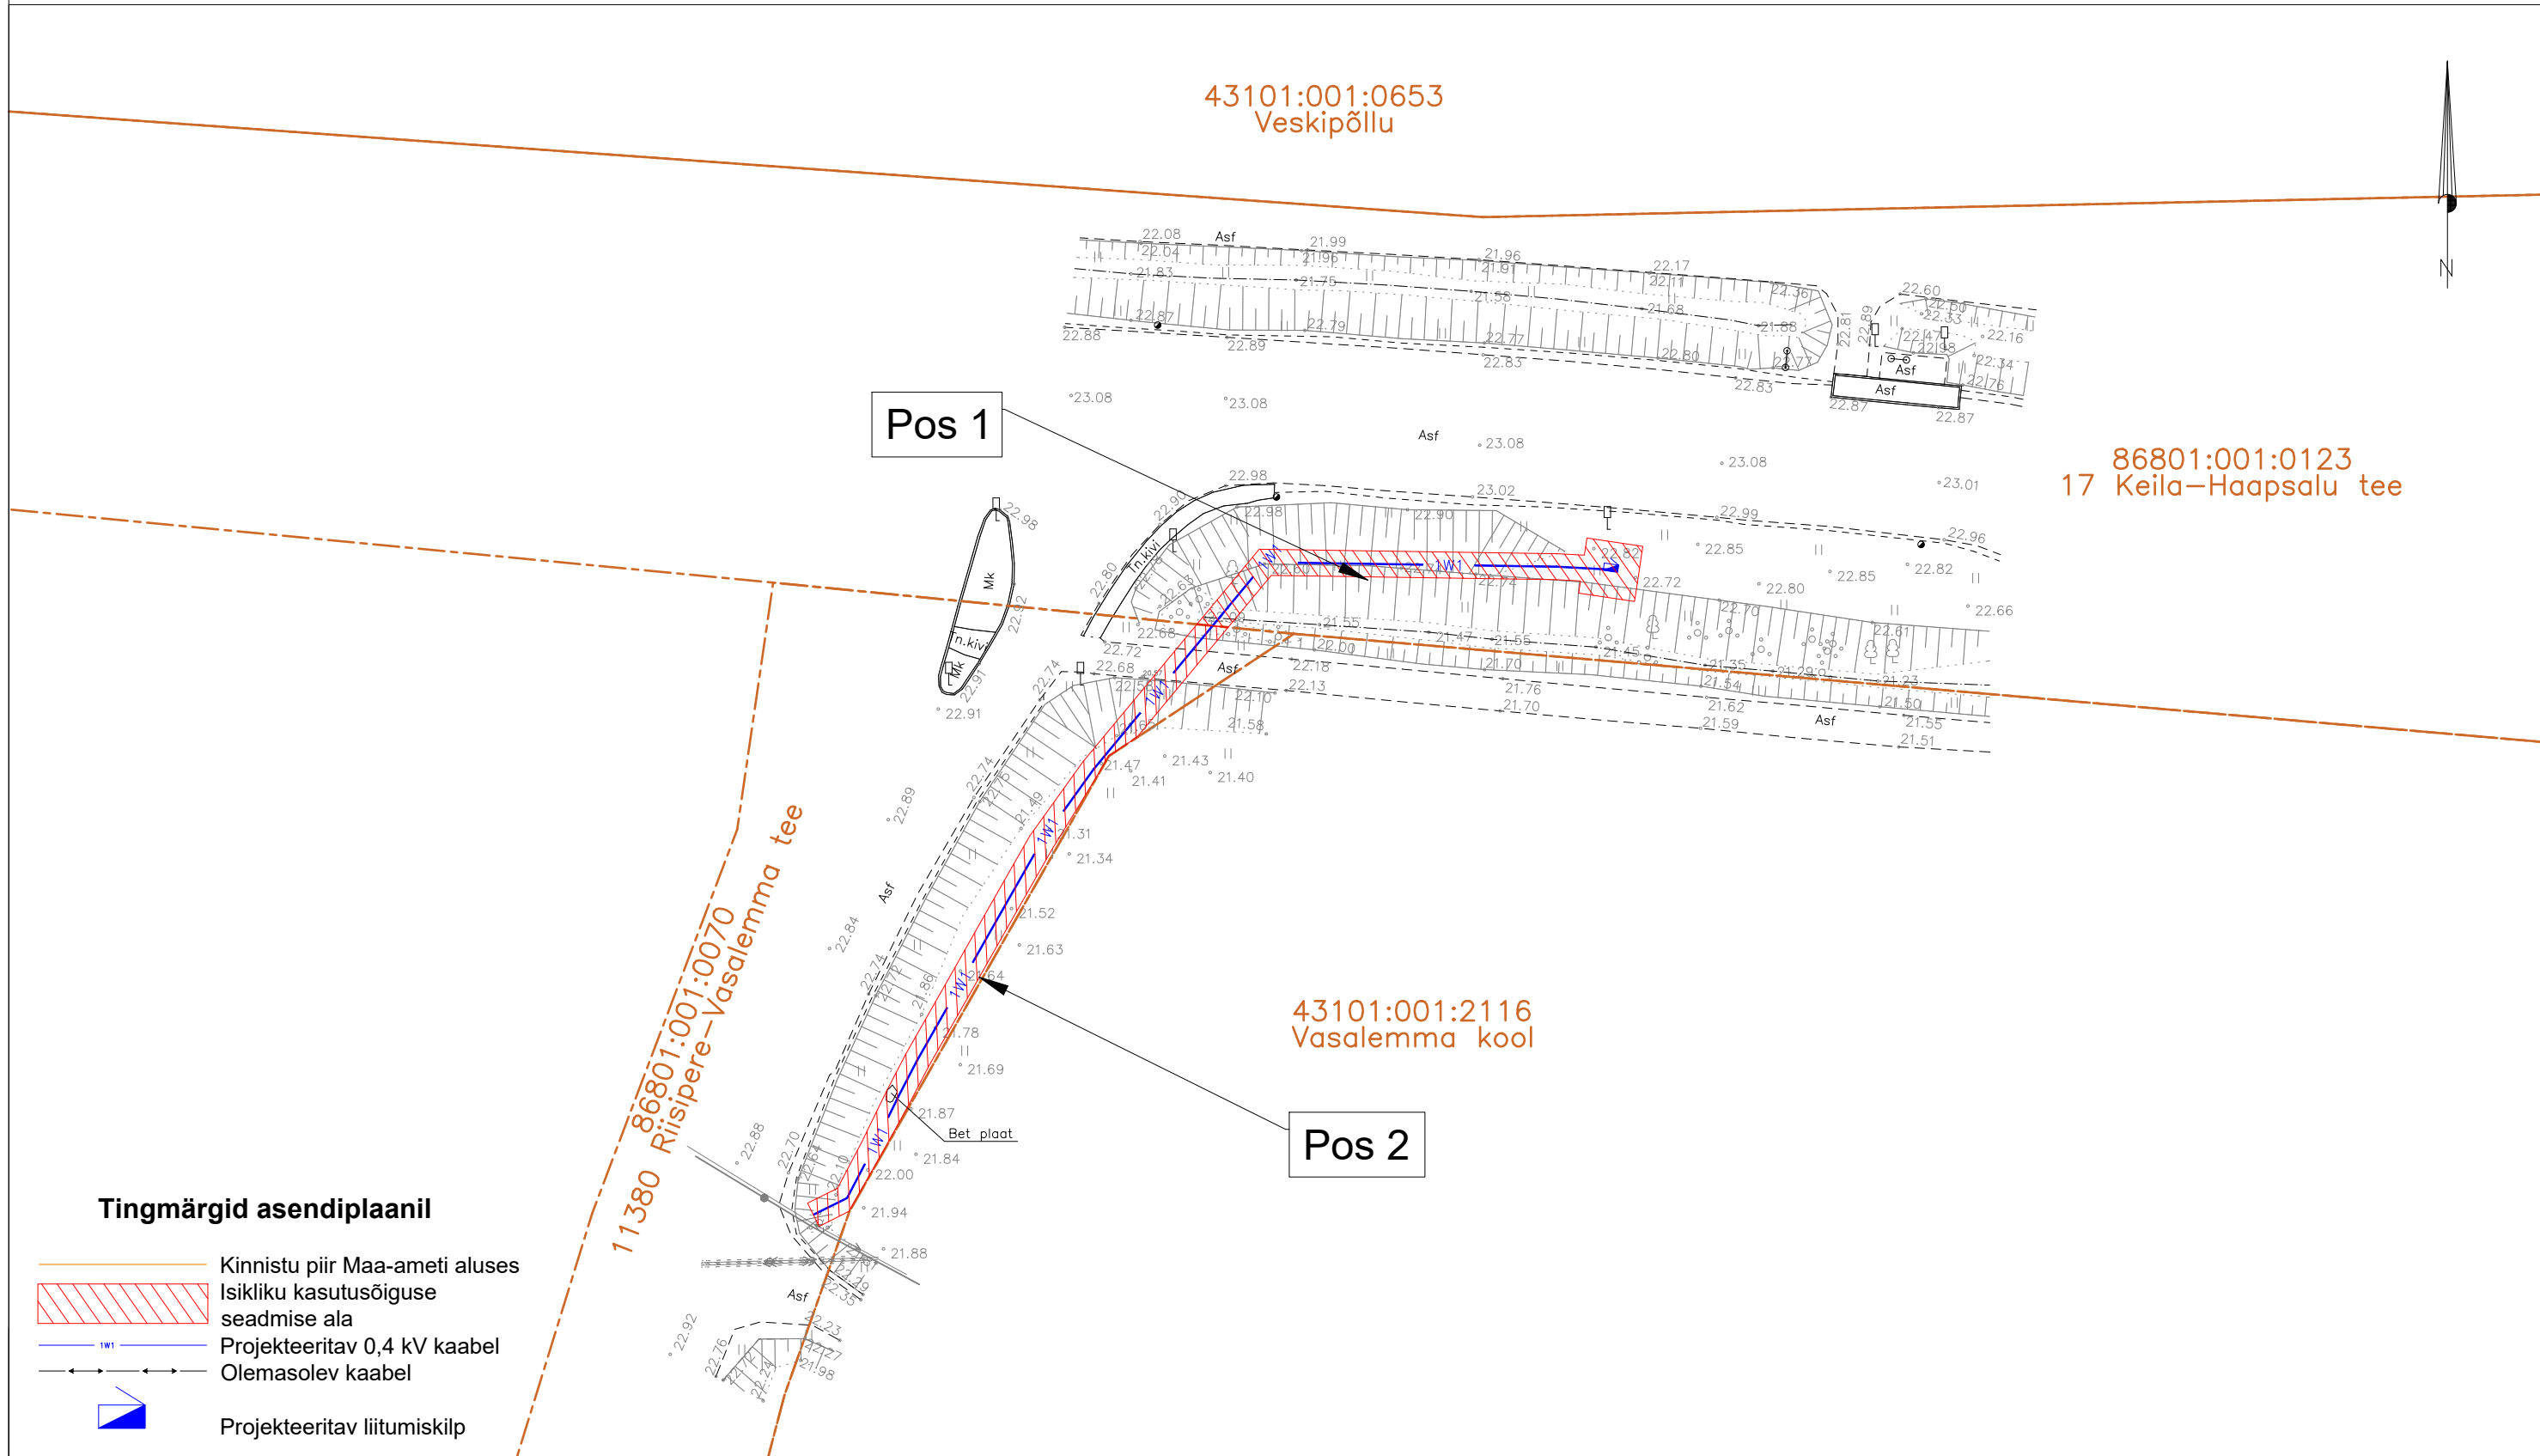

ISIKLIKU KASUTUSÕIGUSE SEADMISE PLAAN



Jrk nr.	Kasutusala pos nr. (plaanil)	Kinnistu registriosa number	Katastriüksse tunnus ja nimi	Ala pindala ruutmeetrites m <sup>2</sup>	Tellija:  elektrilevi	Töövõtja:  enersense	Projekt: LC4107 Töö nr: ENS-25-096
1	Pos 1	5272850	86801:001:0123 17 Keila-Haapsalu tee	80 m <sup>2</sup>	Töö nimetus: 17 Keila-Haapsalu tee Rummu alevik Lääne-Harju vald Harju maakond liitumine madalpingel		Möötkava: 1:500 (A3)
2	Pos 2	5664450	86801:001:0070 11380 Riisipere-Vasalemma tee	105 m <sup>2</sup>			<b>Plaani koostas:</b> Liis Tammekand Liis.Tammekand@enersense.com +372 56924605