




Lõige 1-1

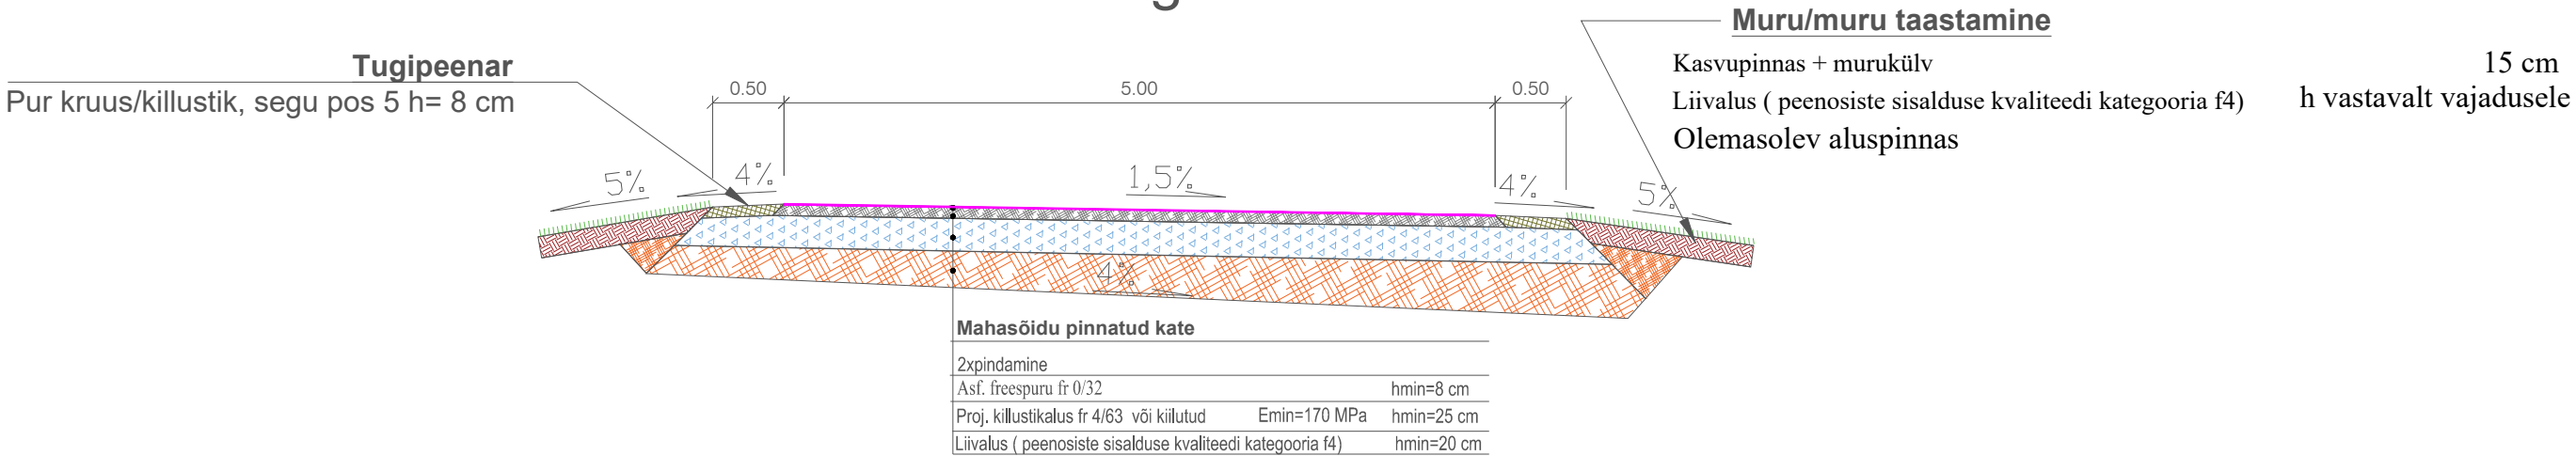

Lõige 2-2

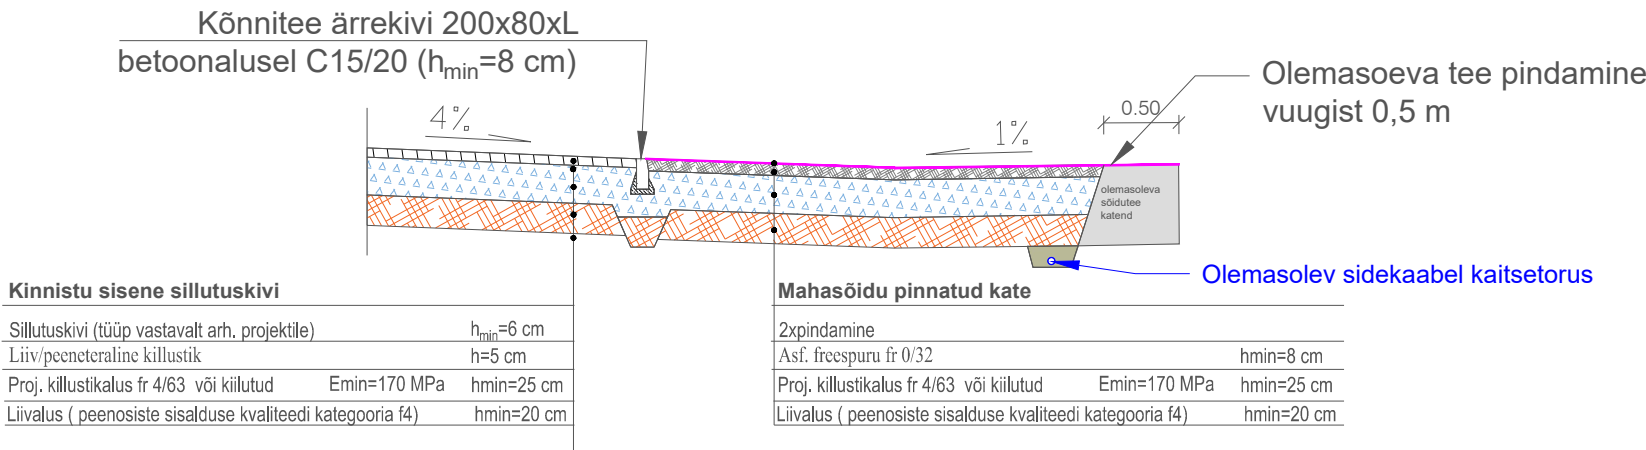

Kinnistu sisene sillutuskivi			
Sillutuskivi (tüüp vastavalt arh. projektile)			h _{min} =6 cm
Liiv/peeneteraline killustik			h=5 cm
Proj. killustikalus fr 4/63 või kiilutud	Emin=170 MPa		hmin=25 cm
Liivalus (peenosiste sisalduse kvaliteedi kategooria f4)			hmin=20 cm

<div>ADETEX OÜ TEEDE JA TÄNAVATE PROJEKTEERIMINE E-mail: info@adetex.ee Reg. nr. 10717006 MTR reg. nr. EEP003726, ELK000099</div>		Tellija Arhitex OÜ					
		Projekt Ranna tn 91 kinnistu ja riigitee 22244 Kolkja tee km 1,75 ristumiskoha ehitamise põhiprojekt					
		Objekti aadress Ranna tn 91, Kolkja alevik, Peipsiääre vald					
		Kuupäev 09.04.2025					
Projekteeris Andrei Grigorjev	Allkiri	Joonise nimetus Katendite lõiked					
Kontrollis Andrei Grigorjev	Allkiri	Kuupäev 09.04.2025	Proj nr 250103	Joonise nr TL-6-01	Proj etapp PP	Möötkava 1:500	REV REV0