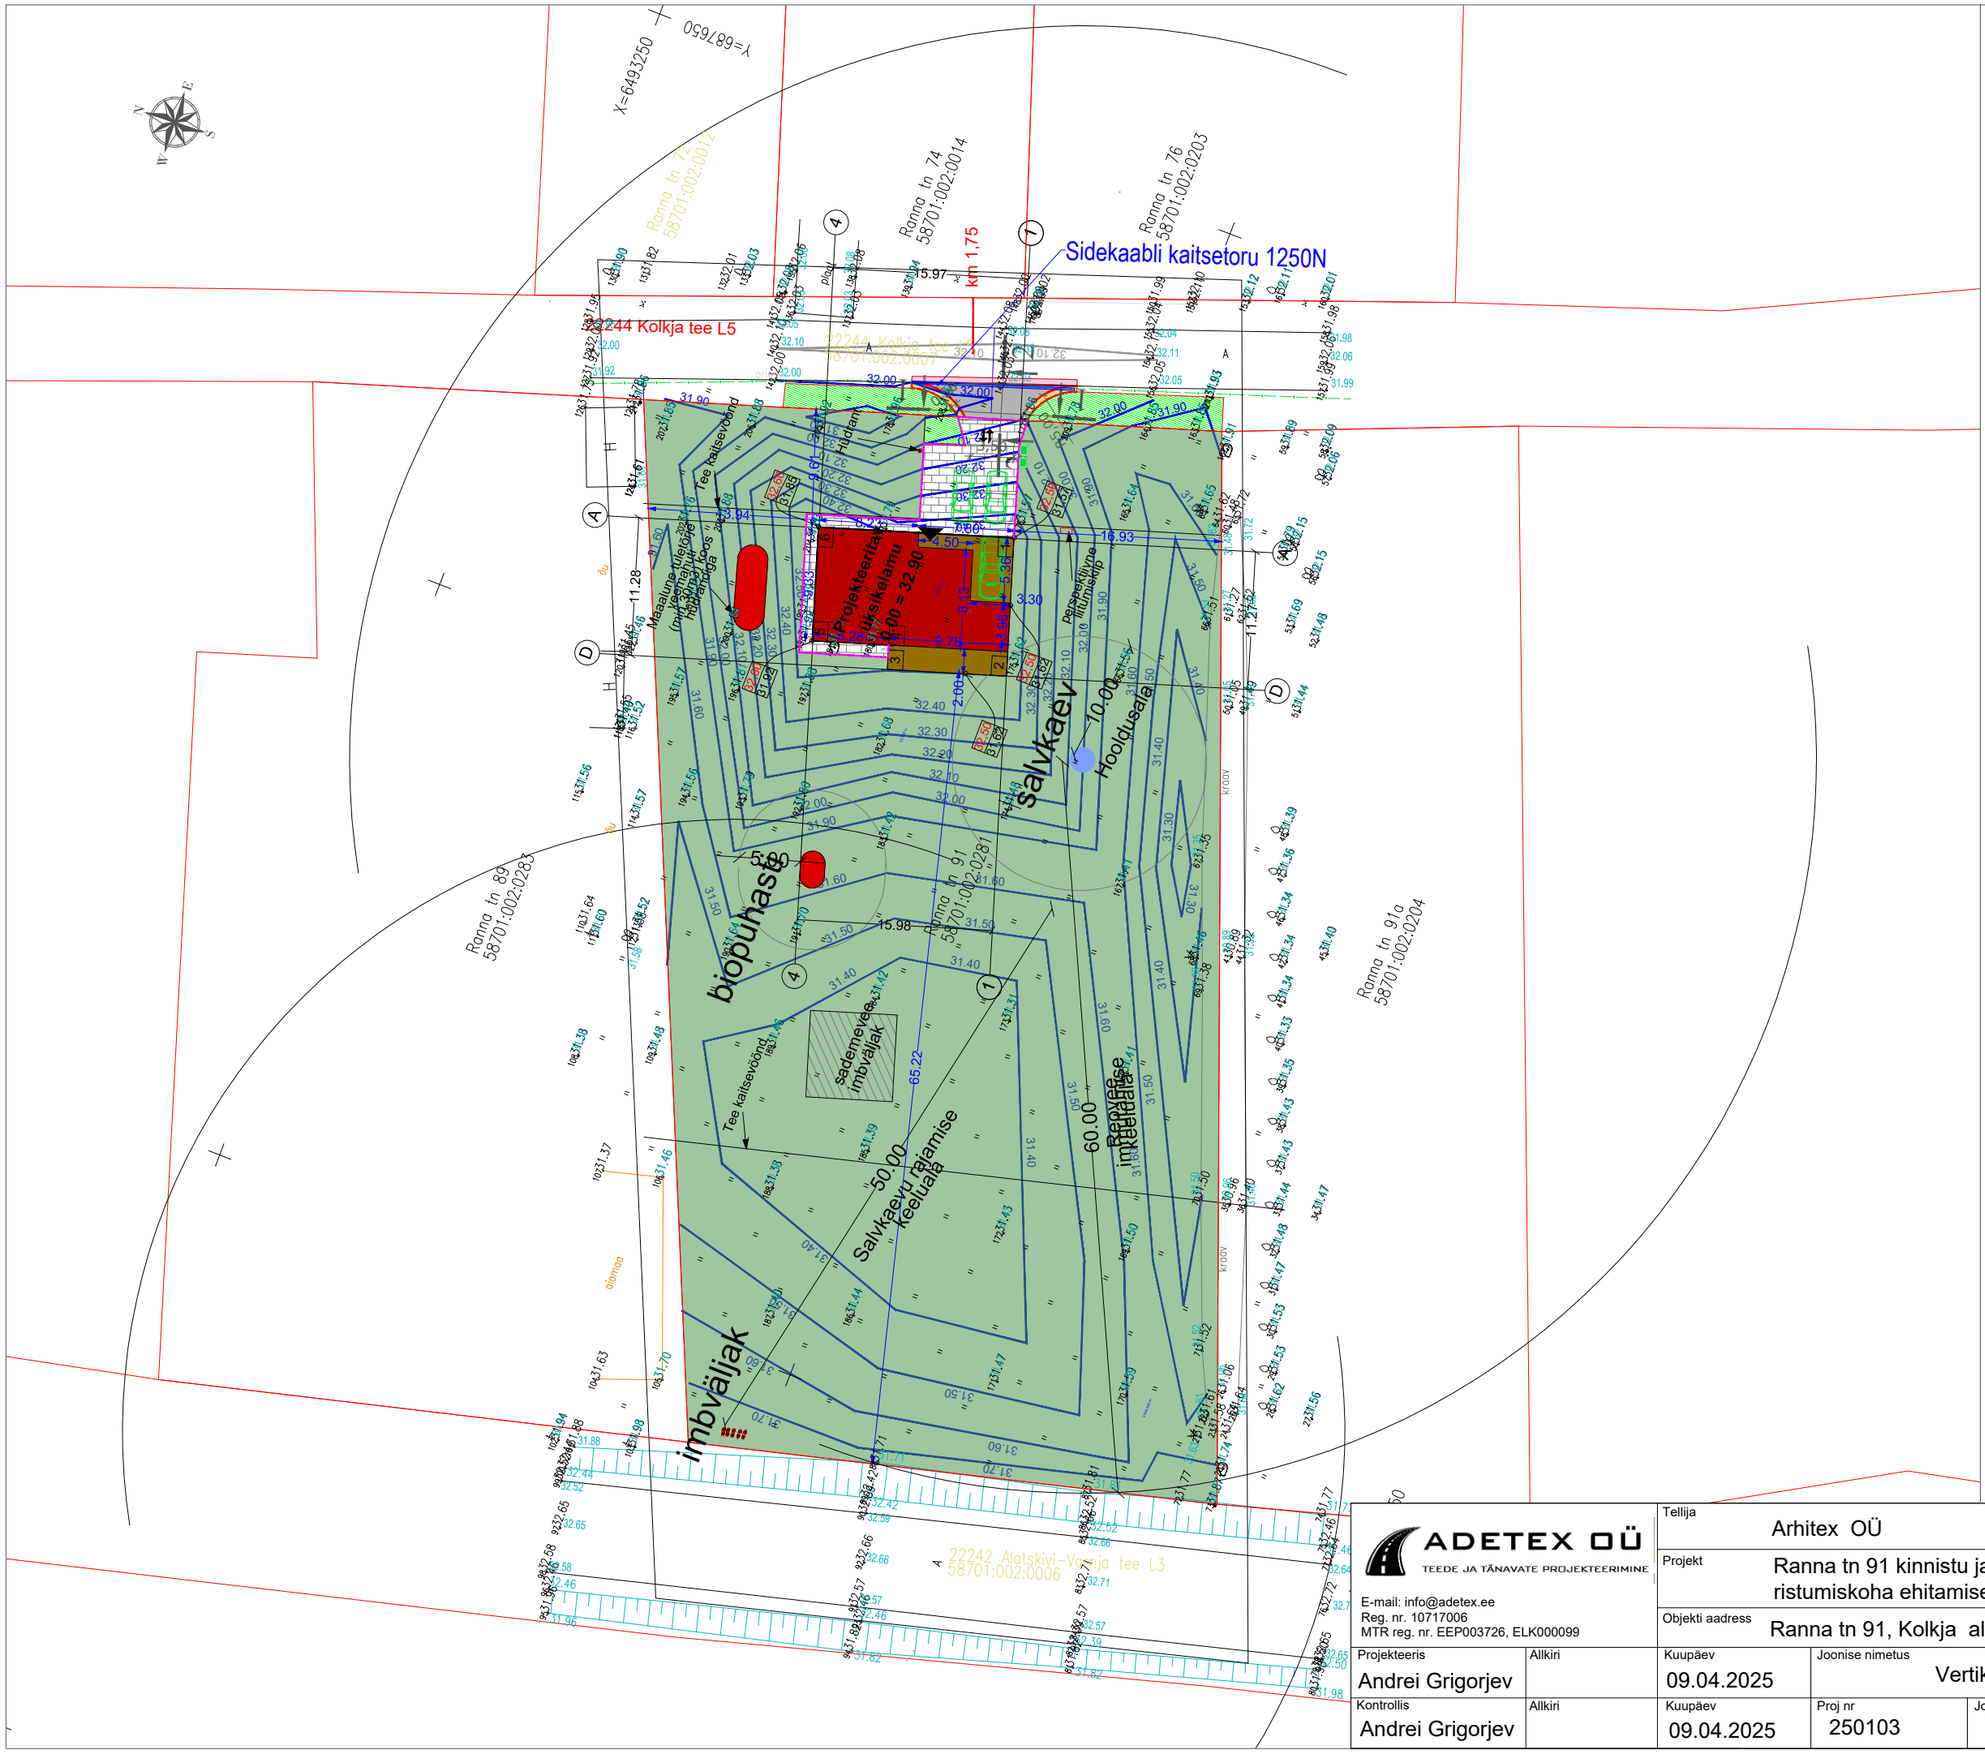

TINGMÄRGID

- PROJEKTEERITUD SISSESÕIDU TEE PINNATUD KATE
- PROJEKTEERITUD KINNISTU SISENE BETOONKIVIDEST KATE
- PROJEKTEERITUD OLEMASOLEVA TEE 1XPINDAMINE
- PROJEKTEERITUD HALJASALA/HALJASALA TAASTAMINE
- PROJEKTEERITUD TUGIPEENR
- PROJEKTEERITUD KÕNNITEE ÄÄREKIVI, H=0 CM
- 31.90 PROJEKTEERITUD HORISONTAAL KÕRGUSARVUGA
- 32.10 OLEMASOLEV HORISONTAAL KÕRGUSARVUGA
- PROJEKTEERITUD SIDEKAABLI KAITSETORU 750N, 15 M

Geoalus:
Metricus OÜ, töö nr 24G9379
Koordinaadid L-Est 97 süsteemis
Kõrgused EH2000 süsteemis

ADETEX OÜ
TEEDE JA TÄNAVATE PROJEKTEERIMINE
E-mail: info@adetex.ee
Reg. nr. 10717006
MTR reg. nr. EEP003726, ELK000099

Tellija	Arhitex OÜ						
Projekt	Ranna tn 91 kinnistu ja riigitee 22244 Kolkja tee km 1,75 ristumiskoha ehitamise põhiprojekt						
Objekti aadress	Ranna tn 91, Kolkja alevik, Peipsiääre vald						
Projekteeris	Allkiri	Kuupäev	Joonise nimetus				
Andrei Grigorjev		09.04.2025	Vertikaalplaneerimine				
Kontrollis	Allkiri	Kuupäev	Proj nr	Joonise nr	Proj etapp	Mõõtkava	REV
Andrei Grigorjev		09.04.2025	250103	TL-4-03	PP	1:500	REV0