

Isikliku kasutusõiguse seadmise plaan

Kaitsme nimivoolu suurendamine Merinvesti-II


Töö nr LR9601

78 Kuressaare-Kihelkonna-Veere tee T12

Katastritunnus 71401:001:2545

Registriosa nr 20866950

M 1:1000 (1 cm = 10 m), A4

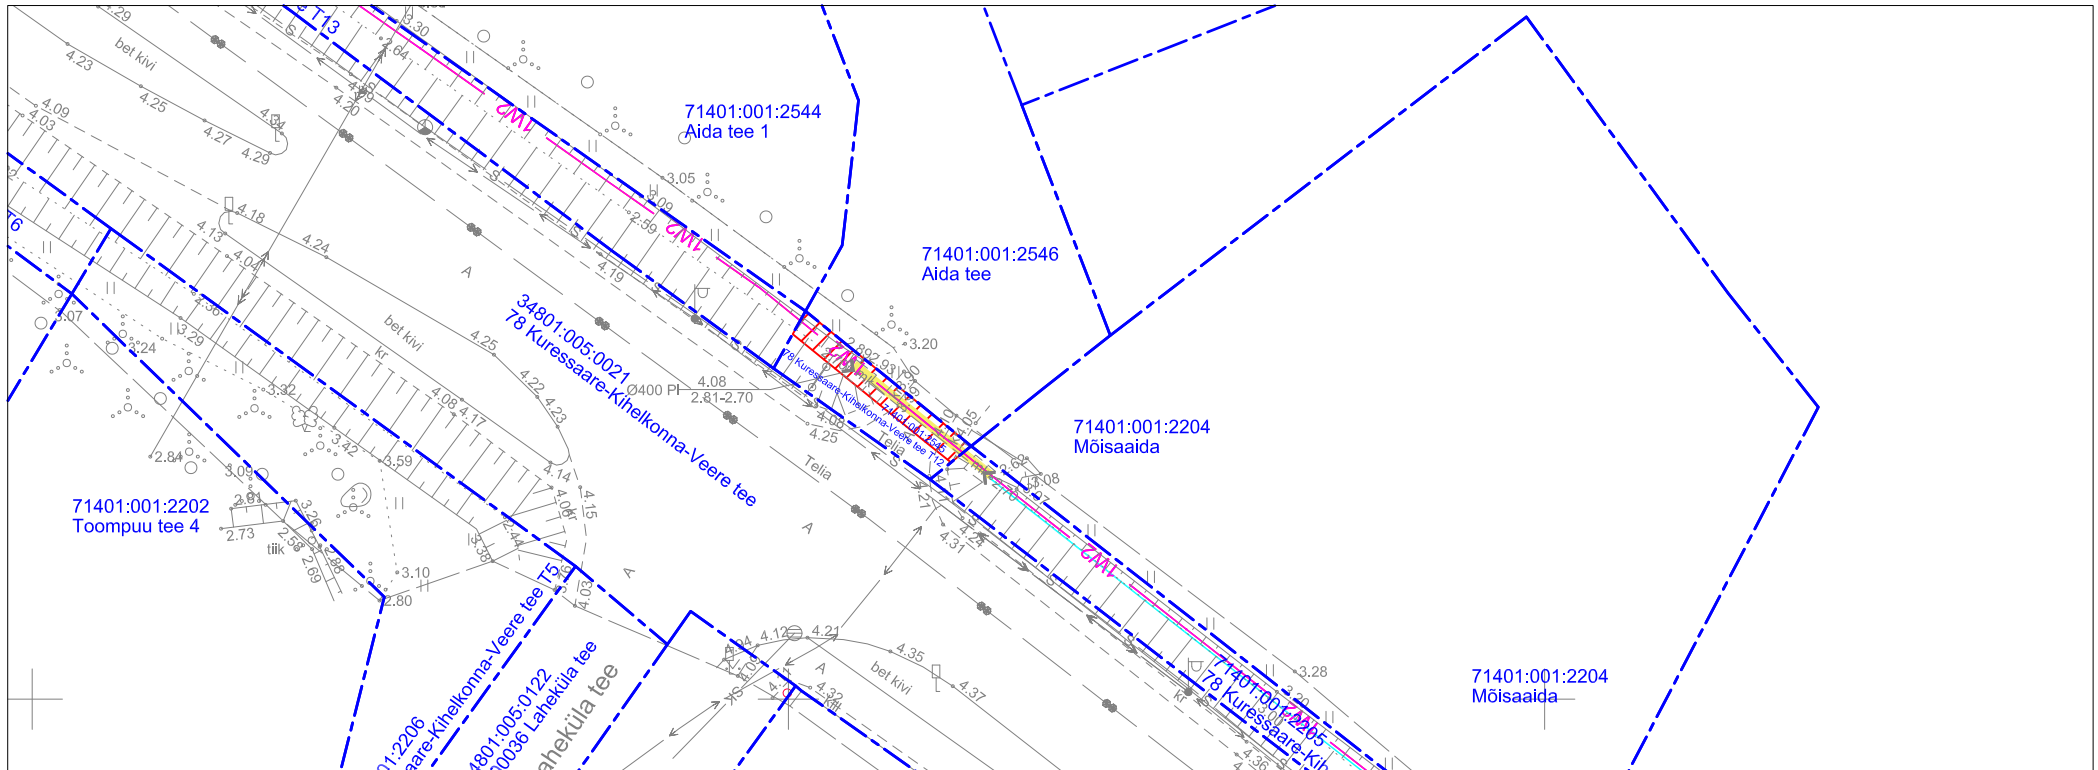

TINGMÄRGID:

- Katastriüksuse piir
- 1W2 Projekteeritud 10 kV maakaabelliin
- Kasutusõiguse ala 24 m²
- Projekteeritud reservtoru 750N
- Projekteeritud puurimistoru 1250N

Jrk nr	IKO ala Pos nr (plaanil)	Kinnistu registriosa number	Katastriüksuse tunnus, nimi ja sihtotstarve	Asukoht riigitee (nr ja nimi) suhtes (lõigu algus ja lõpp km)	Ala pindala m ²
1	Pos 1	20866950	78 Kuressaare-Kihelkonna-Veere tee T12 Katastritunnus 71401:001:2545 Transpordimaa	78 Kuressaare-Kihelkonna-Veere tee km-l 3,08-3,10	24 m ²

Koostaja:
Keskkonnaprojekt OÜ