


Lisa 1-1 RMK ja MTÜ Hof Hummala vahelise maarendilepingu nr 3-6.9/2023/36 juurde

Renditav pind:

Keila metskond 214 - 1,34 ha

Keila metskond 229 - 1,87 ha

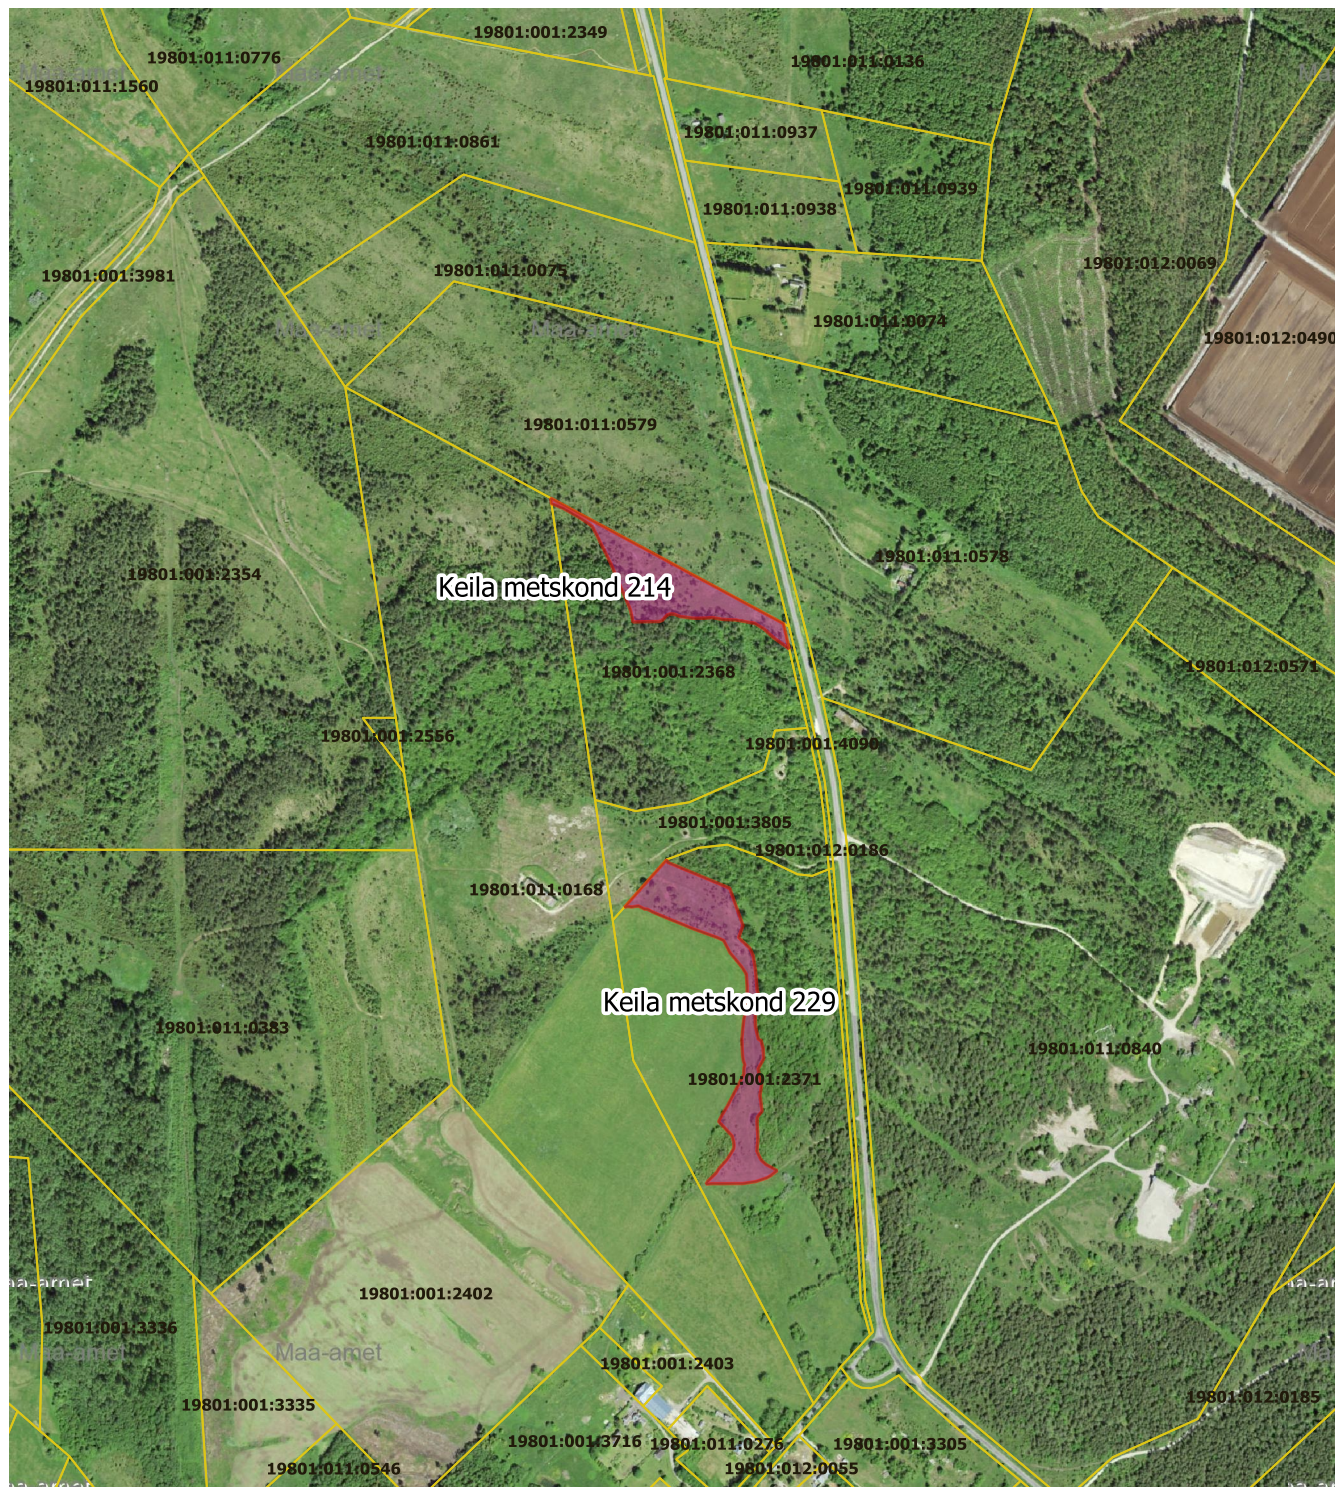

Mõõtkava 1:10 000

PLK rent

 registreeritud katastriüksus