


ISIKLIKU KASUTUSÕIGUSE SEADMISE PLAAN

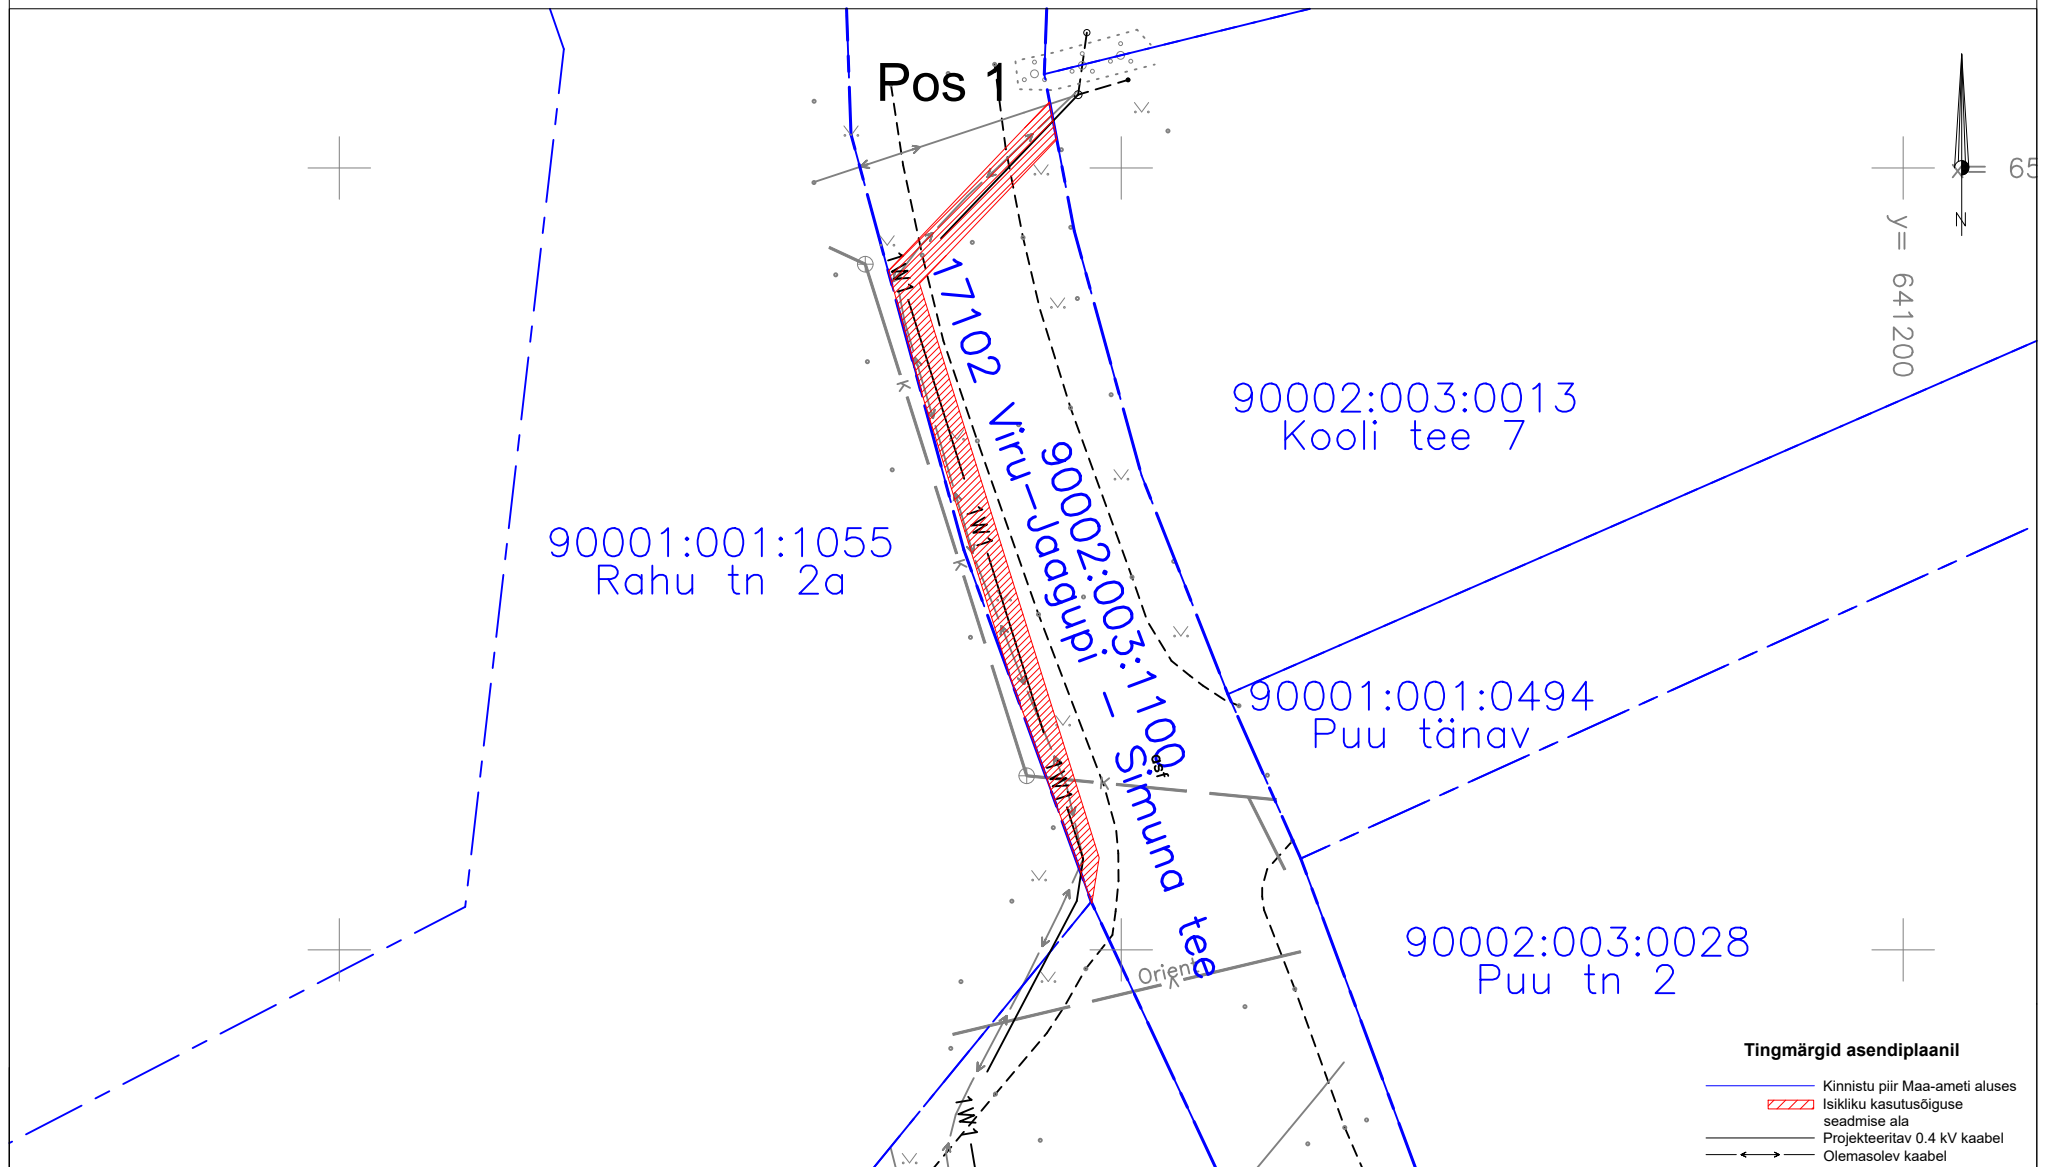

Jrk nr.	Kasutusala pos nr. (plaanil)	Kinnistu registriosa number	Katastriüksuse tunnus, nimi ja sihtotstarve	Asukoht riigitee (nr ja nimi) suhtes (lõigu algus ja lõpp km)	Ala pindala ruutmeetrites m ²	Projekt: LC0557 Kooli tee 3 Töö nr: LV24-07
1	Pos 1	8876750	90002:003:1100 17102 Viru-Jaagupi - Simuna tee Transpordimaa 100%	17102 Viru-Jaagupi - Simuna tee 1.48-1.53km	102 m ²	Möötkava: 1:500 (A3) Plaani koostas: Janar Kubbi Janar.Kubbi@enersense.com +372 56607557