

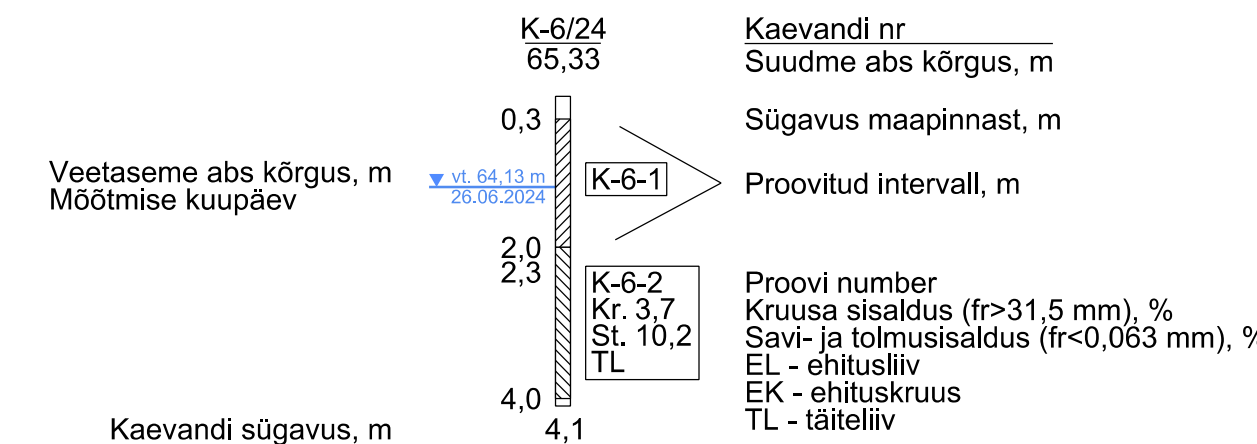



Läbilõige I-I'

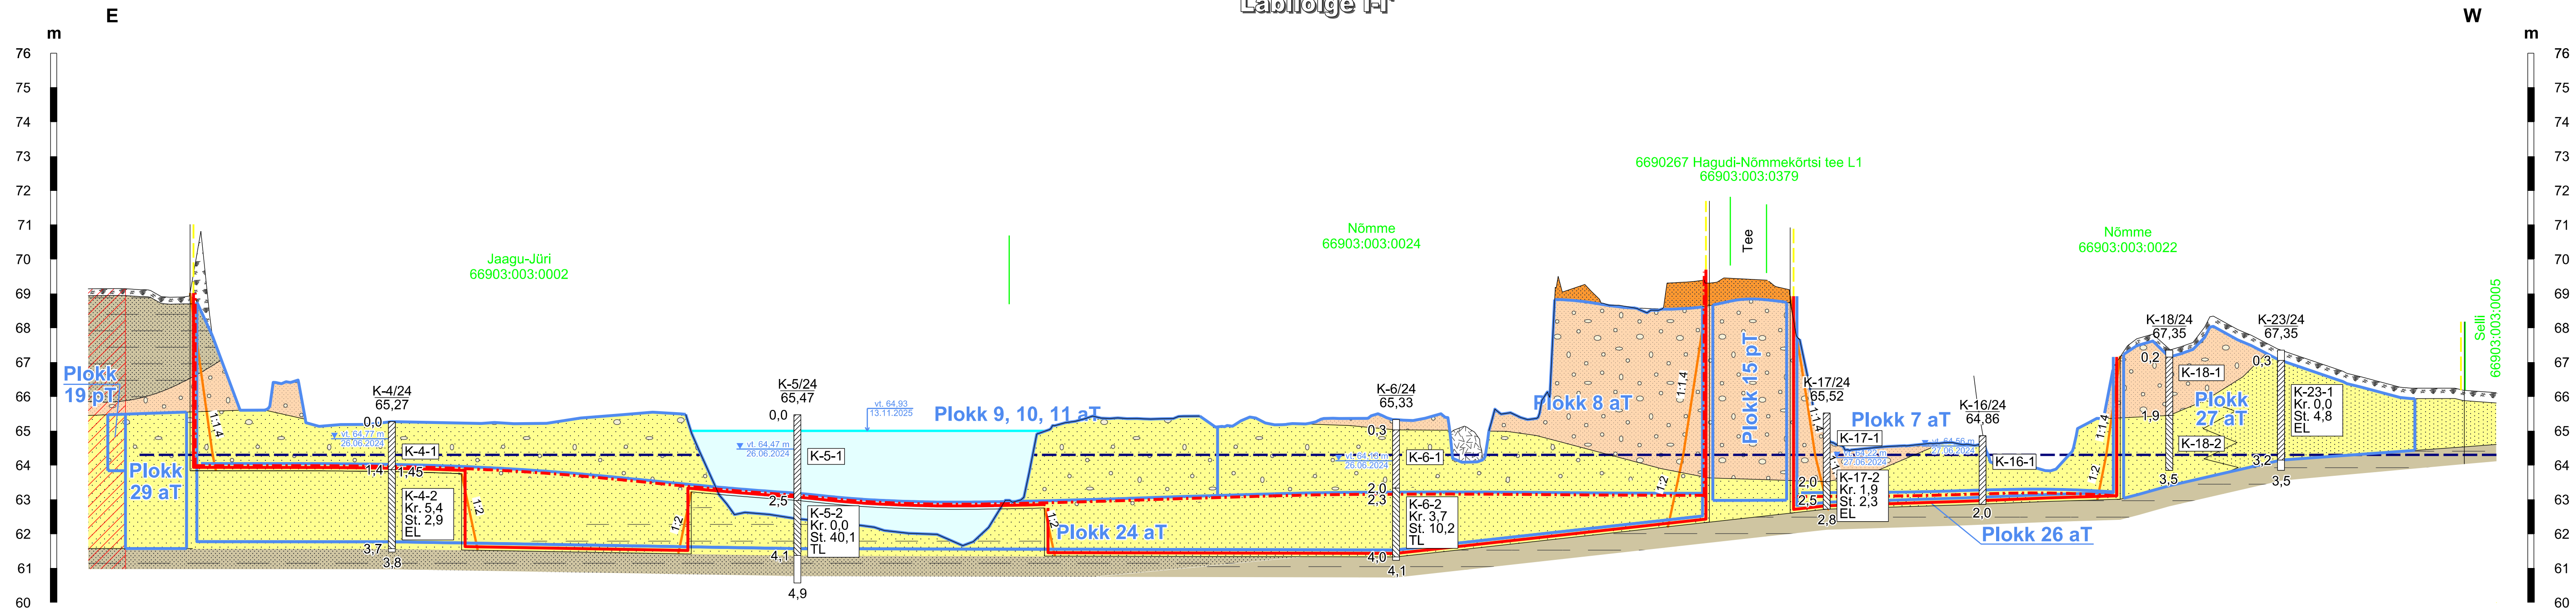


Läbilõige II-II'

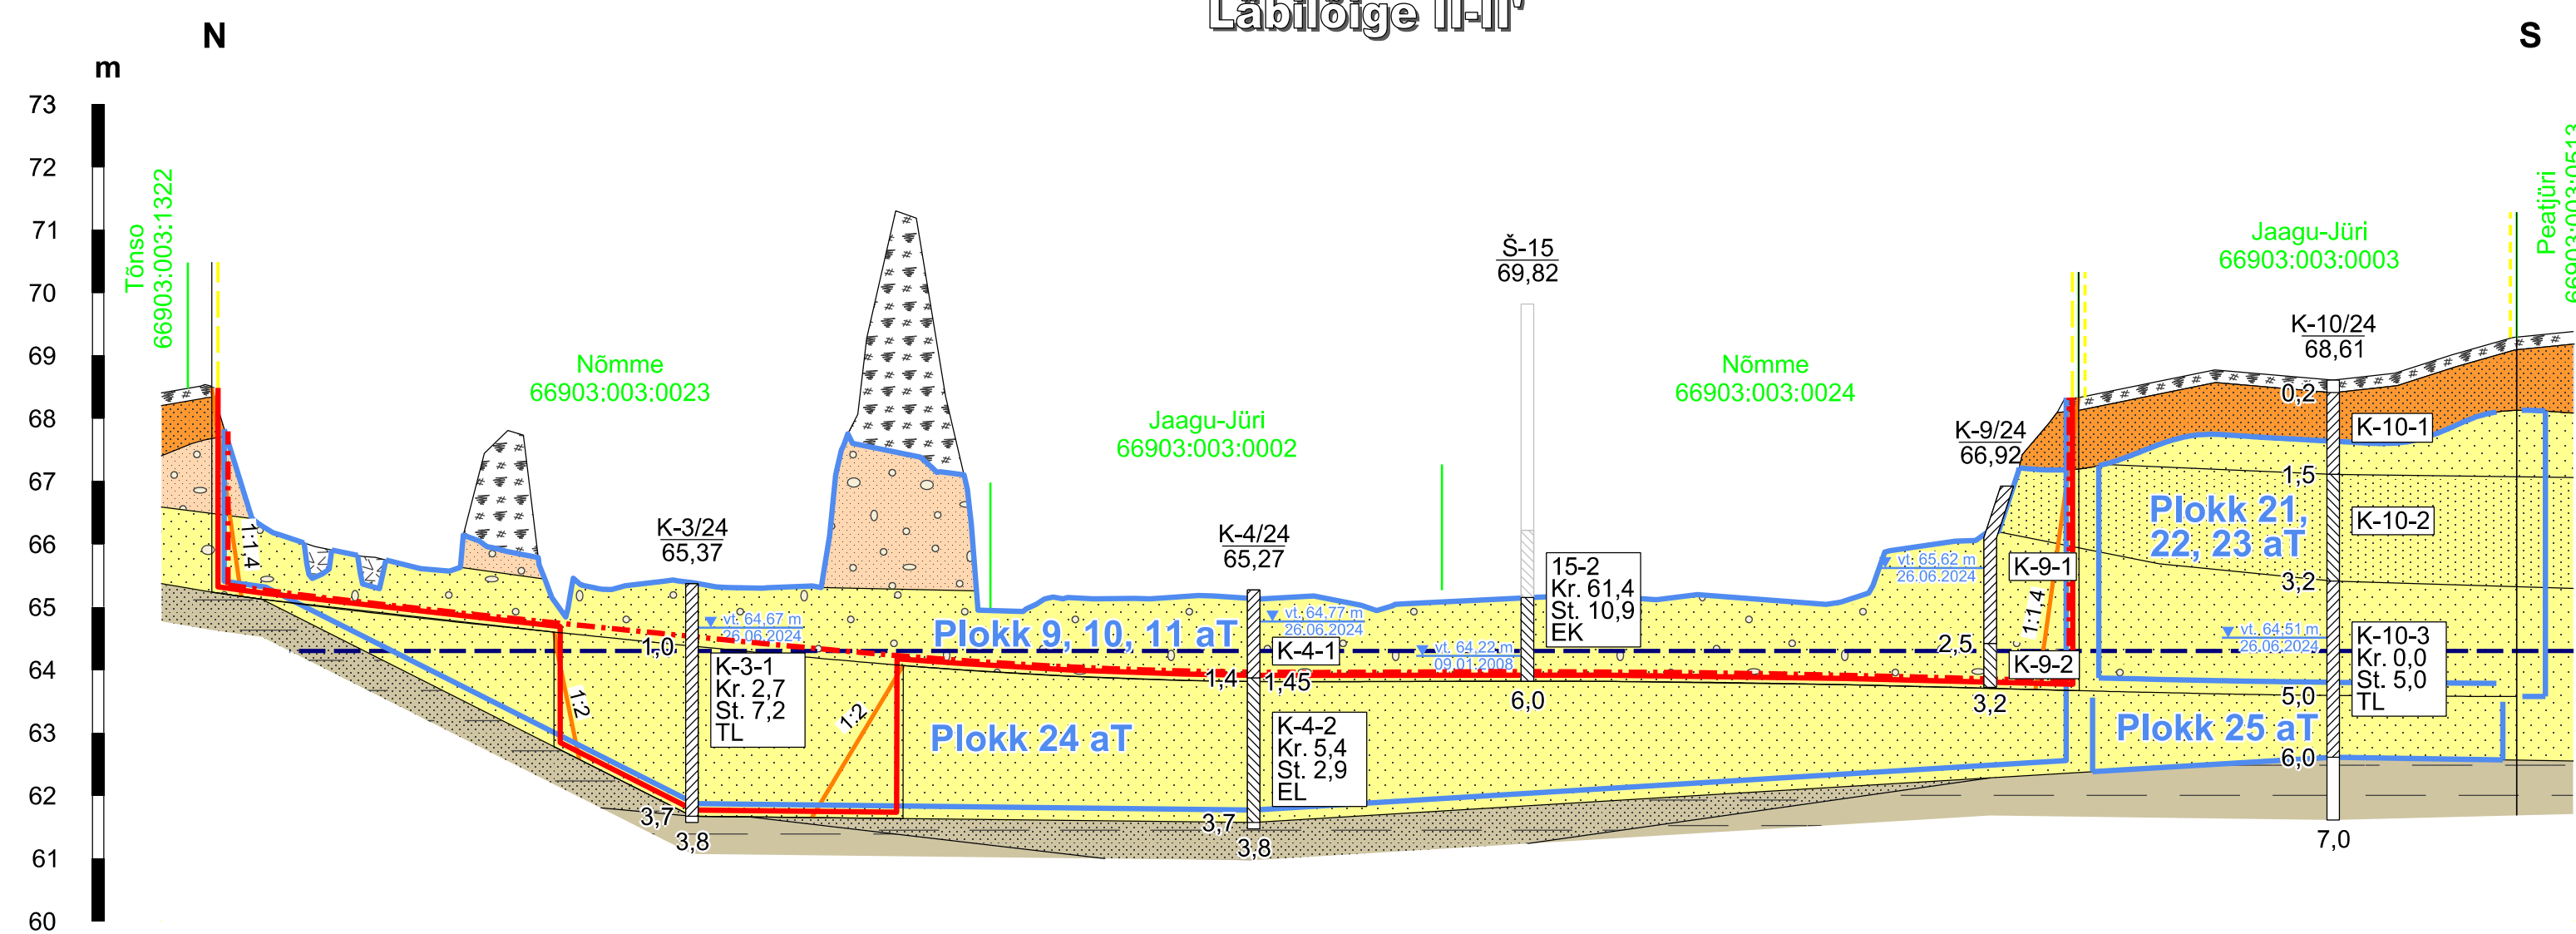




NW

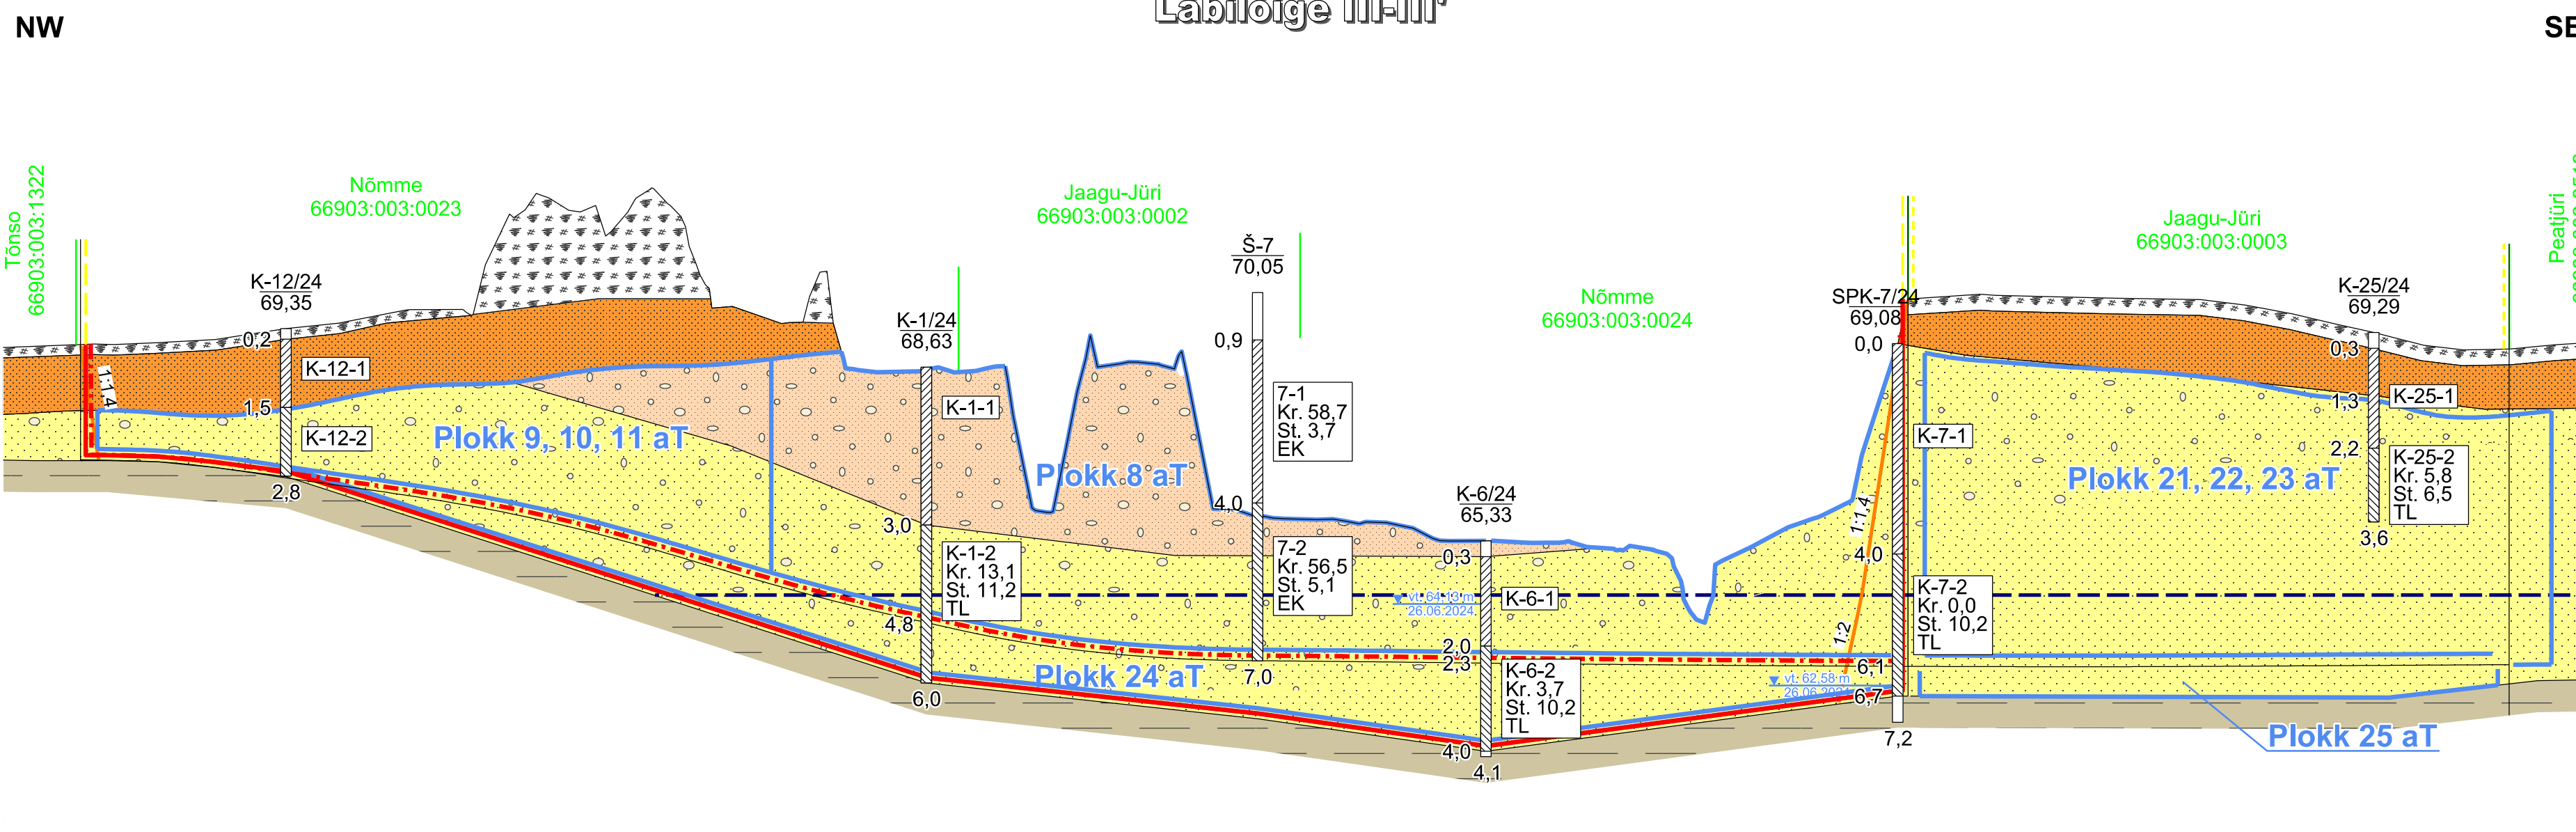

Läbilõige IV-IV'

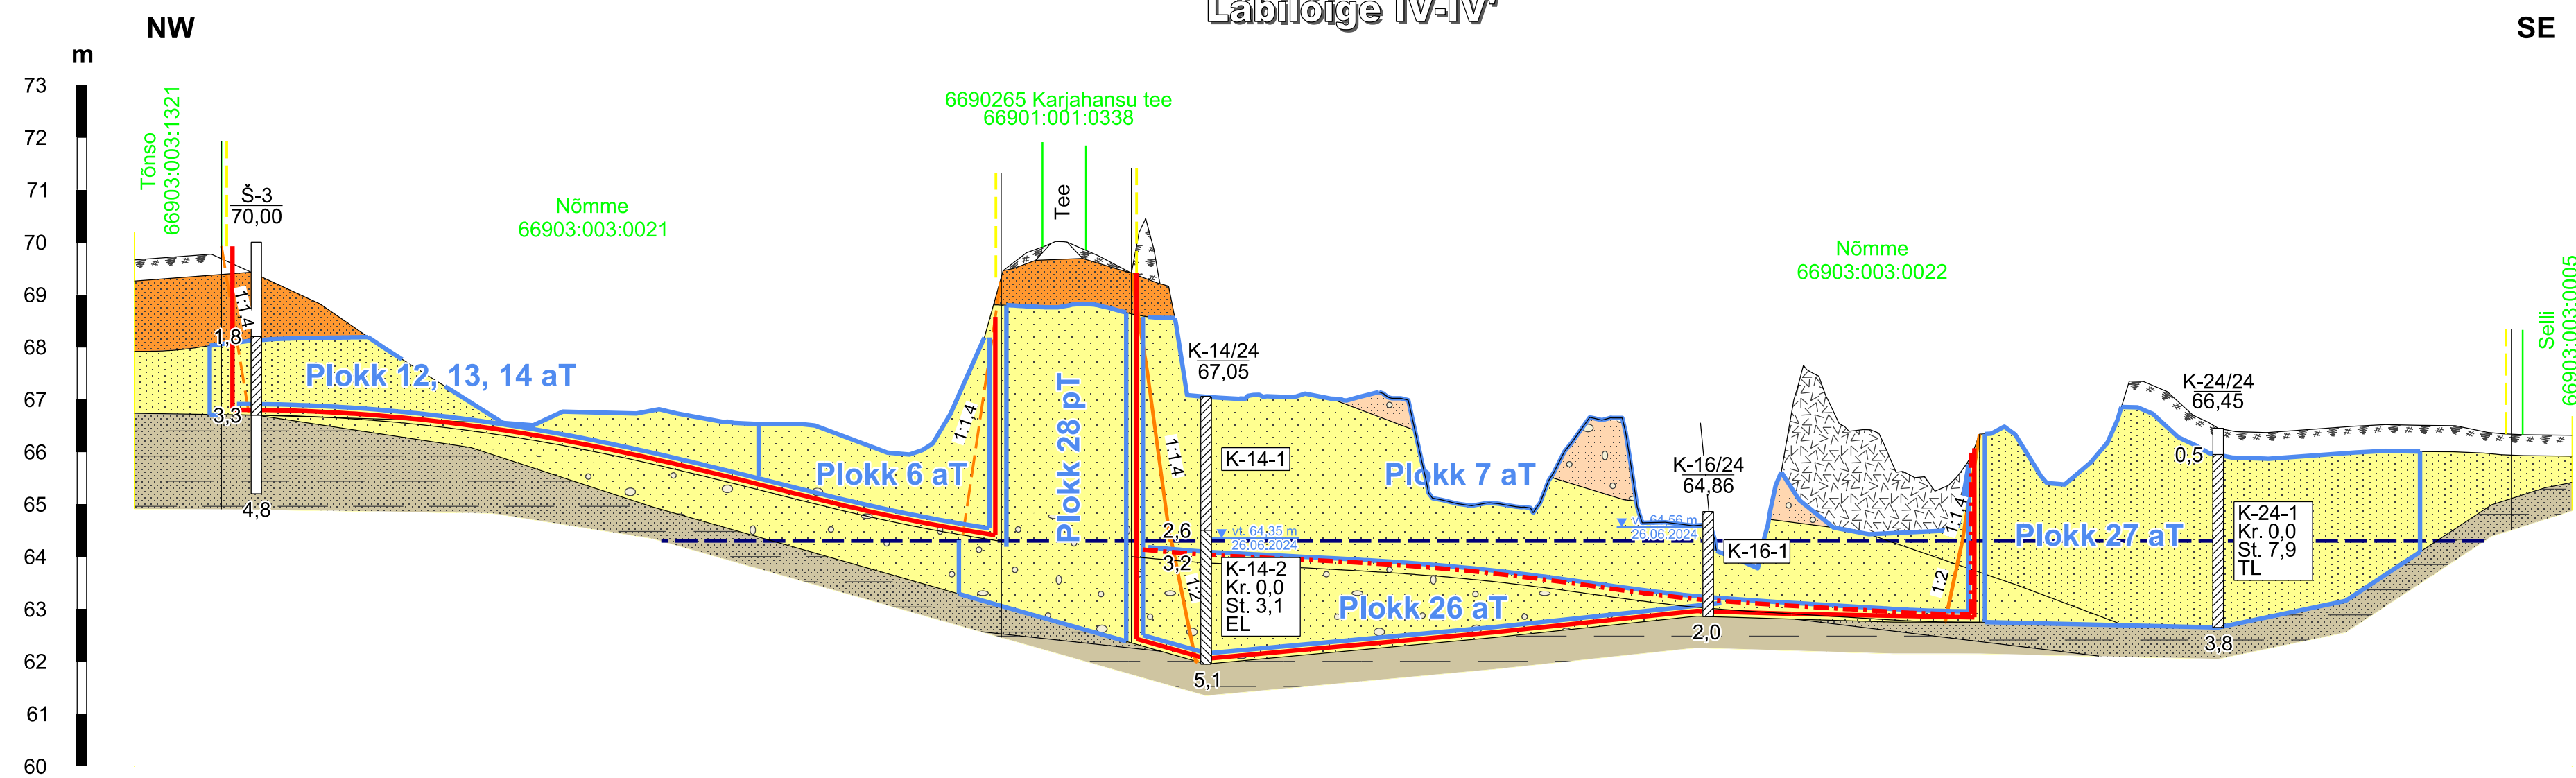

SE

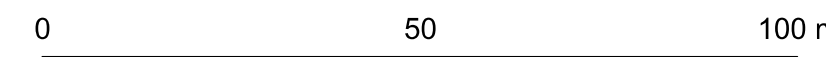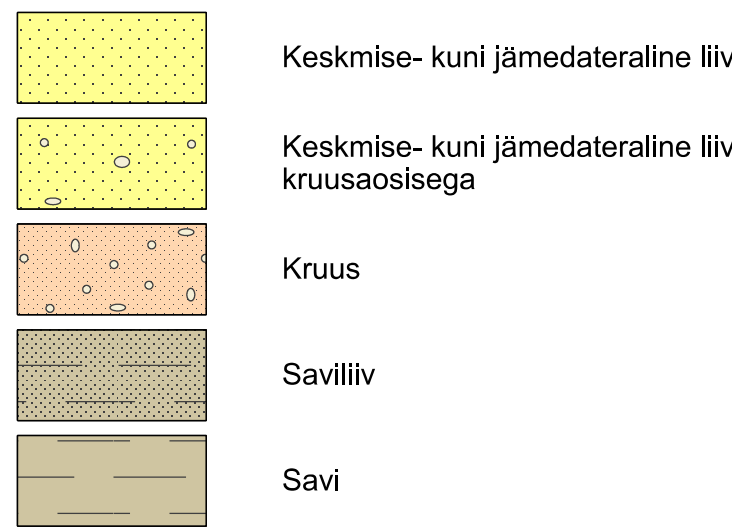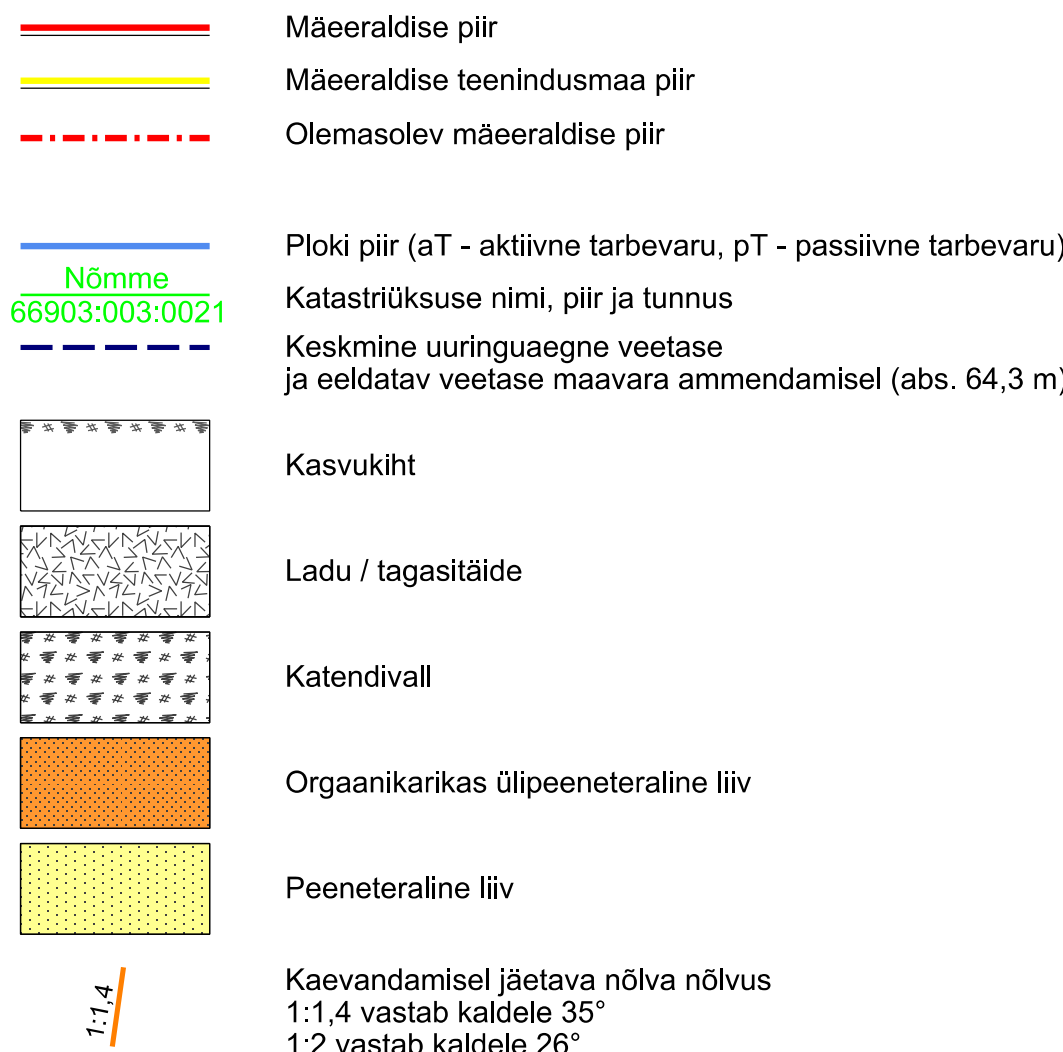

Märkused:

1. Kõrgused EH2000 süsteemis.
2. Kasutatud tarkvara: Bentley PowerCivil for Baltics V8i (litsents: 70000661800020).

Objekti nimetus ja aadress	Joonise sisu
Hagudi II kruusakarjäär Rapla maakond, Rapla vald	Geoloogilised läbilõiked I-I' ... IV-IV'
Loa omanik OÜ ElektriVäl Tamme tn 9, Uuskõla Rapla vald Raplamaa 79530 elfelekter@hotmail.ee	Joonis 2/3 Mõõtkava H 1 : 1000 V 1 : 100 Kuupäev 25.05.2026 Töö nr 26/5438

OÜ Inseneribüroo STEIGER Männiku tee 104, 11216 Tallinn +372 668 1011, info@steiger.ee	Koostas Tauri Põldema /Alkirjastatud digitaalselt/ Kinnitas Eri Vaguri /Alkirjastatud digitaalselt/
--	--