



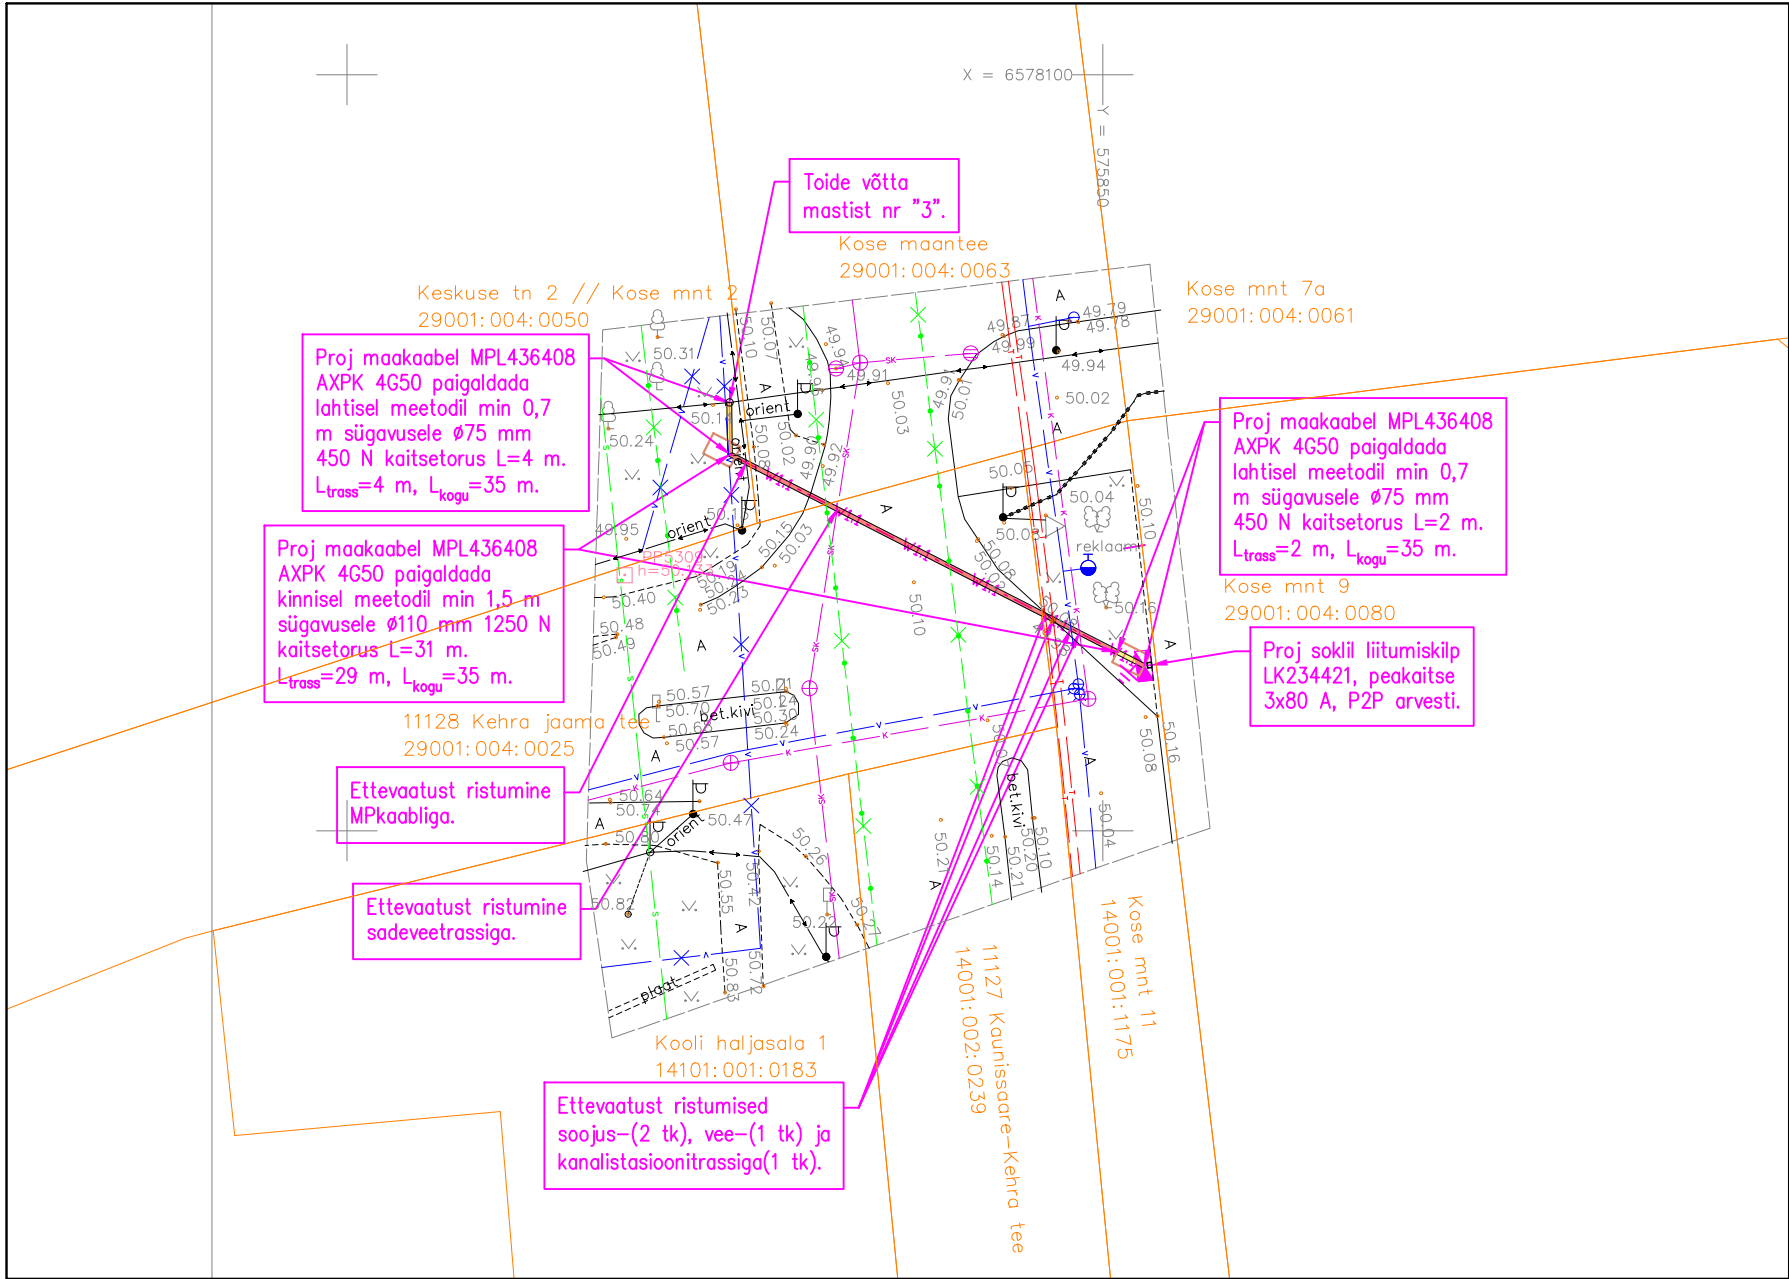

TINGMÄRGID	
	MP maakaabel
	liitumiskilp
	elektrikiibi tegelik suurus
	kaevik
	projekteeritud maanduspaigaldis
	projekt. kaablikaitsetoru (1250N)
	projekt. kaablikaitsetoru (450N)
	katastri piir
	tööst väljas sidekaabel
	tööst väljas veetorstik

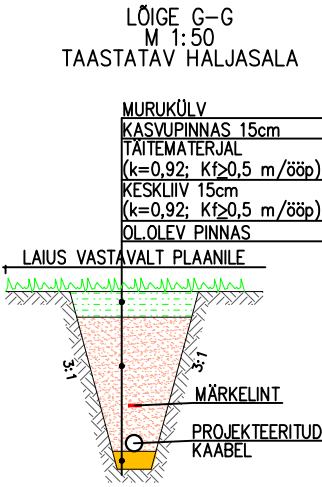

Märkused: Koordinaadid L-EST 97 süsteemis, kõrgused EH-2000 Amsterdami süsteemis Piirid maa-ametist seisuga jaanuar 2025.a. Piirid on informatiivsed. Lumikatte paksus 20cm.		
Aadress: HARJU MAAKOND ANIJAL VALD KEHRA LINN	Objekt: KOSE MNT 9 LC3037 TOPO-GEODEETILINE ALUSPLAAN TEHNOVÕRKUDEGA	Töö nr. 25-G004
AMET NIMI	Geoalus OÜ Tel. +372 5138451 mart@geoalus.eu Registrikood: 16552517	Kuup. 15.01.2025.a.
Koostas Hannes Sillard		Mõõtkava Kaardi nr. 63.774
Vastutab Mart Kalm	Kutsetunnistus: 164285	M 1:500
		Leht 1

TÄHIS	HULK	MUUDATUS	MUUTJA	KUUPÄEV
KH ENERGIA Tallinn, Laki tn. 13 EL10303995-0001 tel 6598970, email kh@energia-konsult.ee			Tellija Elektrilevi OÜ	Projekt nr. LC3037
KONTROLL.			Töö nimi LIITUMINE KINDLAKSMÄÄRATUD PIIRKONNAS MADALPINGEL	Joonise nr. EL-4-01
PROJEKT. R.RAIDLA			Aadress Kose mnt 9, Kehra linn, Anija vald, Harju maakond	Staad TP
Faili nimi LC3037_TP_EL-4-01_asend.dwg			Joonise nimi Asendiplaan	Leht/Lehti 1/3
				Mõõtkava 1:500 A3