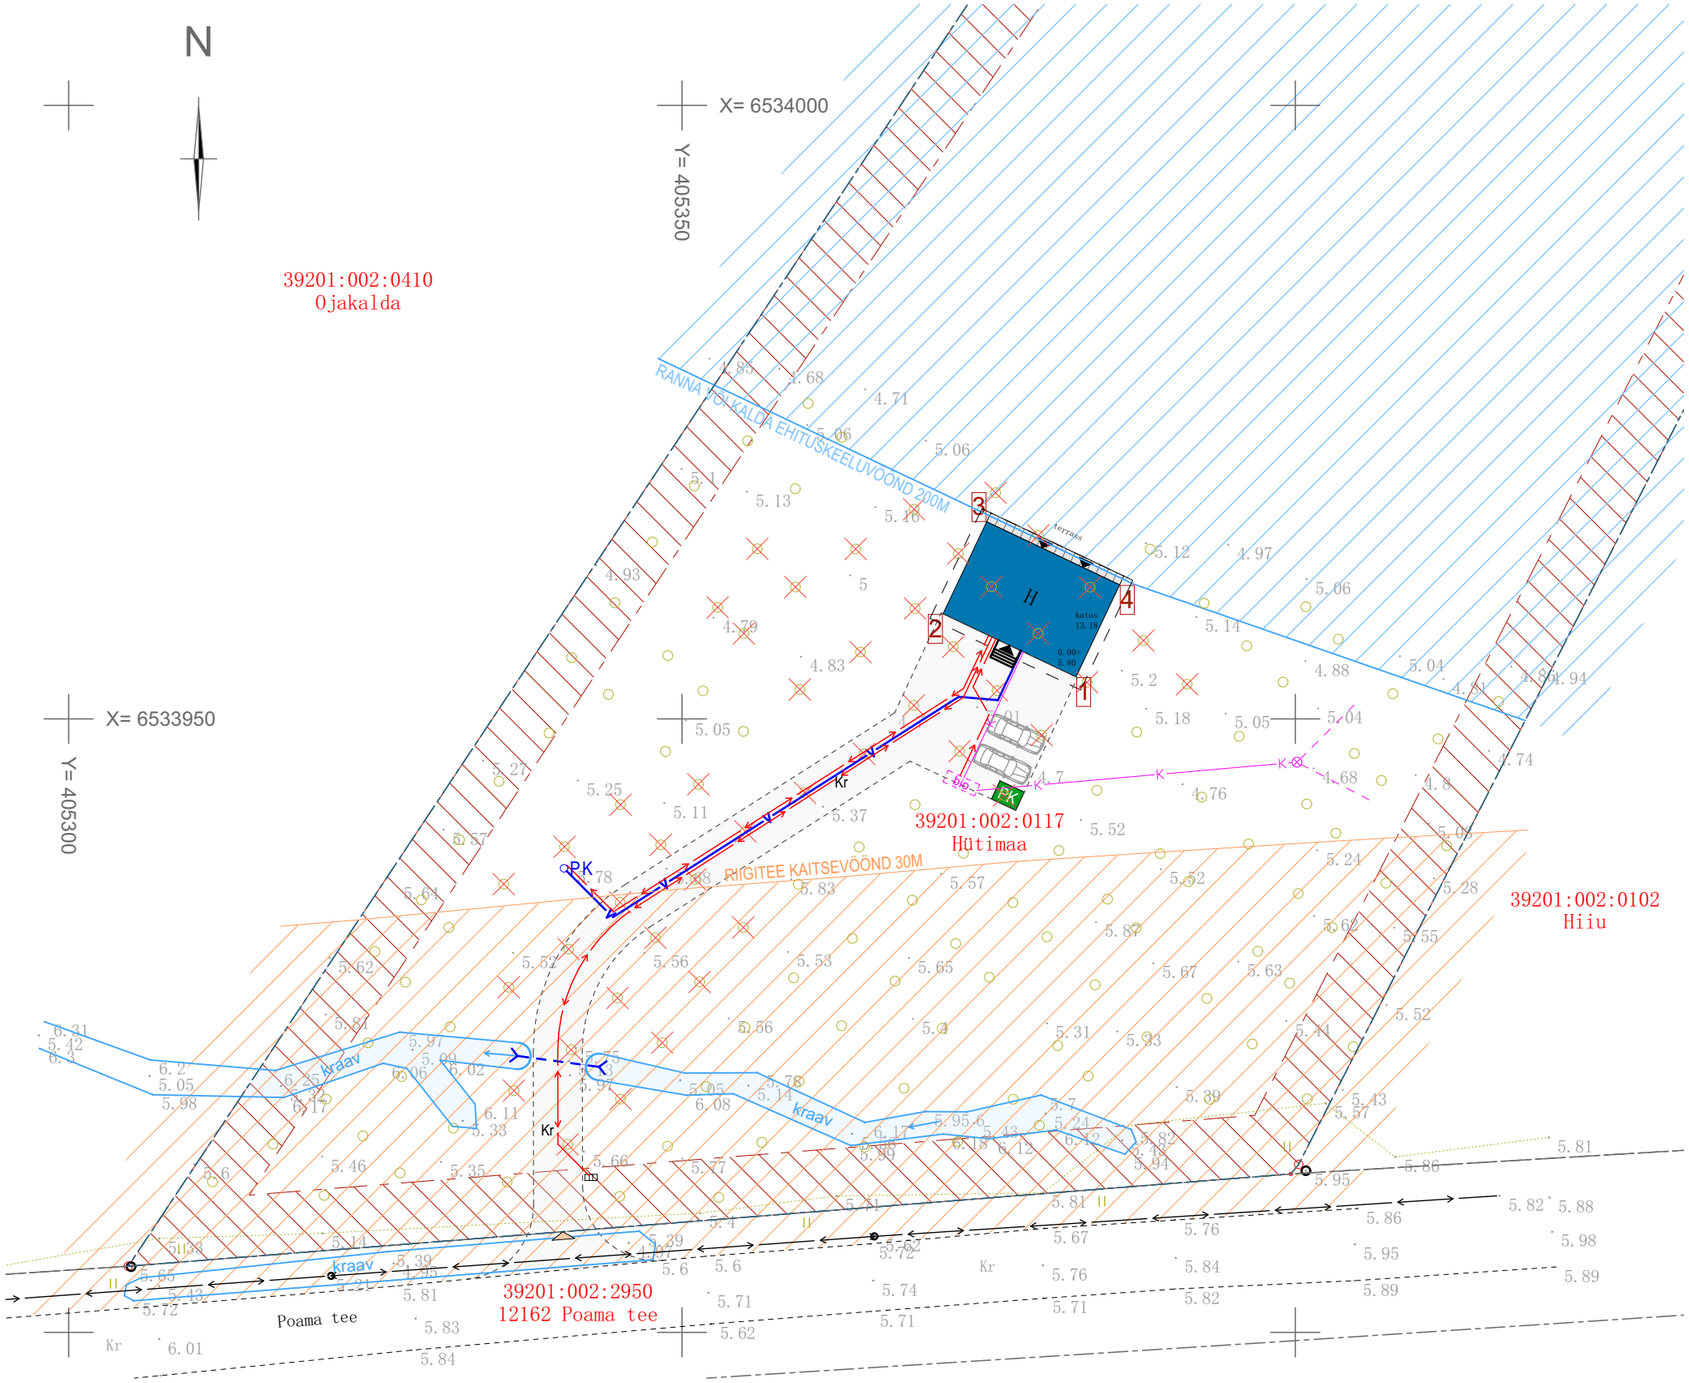

Hoone koordinaadid

Punkti nr	X	Y
1	6533953,42	405382,12
2	6533958,57	405371,28
3	6533966,07	405374,84
4	6533960,92	405385,68

MÄRKUSED:
1. Projekti aluseks on topo-geodeetiline alusjoonis töö nr 9266-24, teostatud Geodeesia24 OÜ poolt 30.07.2024. Kõrgused EH2000 süsteemis.
2. Alusjoonistena on kasutatud Contech OÜ poolt 2023. aastal koostatud moodulmaja tehnilisi jooniseid.
3. Asendiplaani joonisele kantud tingmärgid ei ole mõõtkavas joonistega.
4. Hoone nurga koordinaadid on arvestatud hoone välisseina välimise pinna järgi.

Kinnistu andmed

Katastritunnus	39201:002:0117
Pindala	16715 m²
Sihtotstarve	Maatulundusmaa 100%

Projekteeritud suvila tehnilised andmed

Ehitisealune pind	99,6 m²
Maapealse osa alune pind	99,6 m²
Maapealsete korruste arv	2
Maa-aluste korruste arv	-
Absoluutne kõrgus	13,18 m
Kõrgus	7,38 m
Pikkus	12 m
Laius	8,3 m
Sügavus	-
Suletud netopind	134,2 m²
Köetav pind	130,6 m²
Maht	615 m³
Maapealse osa maht	615 m³
Eluruumi pind	131,6 m²
Tehnopind	3,6 m²
Üldkasutatav pind	0 m²
Tulepüsivusklass	TP3

TINGMÄRGID

- PROJEKTEERITUD SUVILA
- PROJEKTEERITUD TERRASS
- KINNISTUPIIR
- OLEMASOLEV METSAMAA
- LIKVIDEERITAVAD KÕRGHALJASTUS
- JUURDEPÄÄS KINNISTULE / PÄÄS HOONESSE
- RAJATAV LIITUMISKILP
- PK RAJATAV PUURKAEV
- bio RAJATAV BIOPUHASTI
- PROJEKTEERIMISTINGIMUSTEGA MÄÄRATUD EHITUSKEELUALA
- KRUUSKATTEGA TEE
- VEEKOGU KINNISTUL
- PARKIMISKOHT
- PK PRÜGIKONTEINER

PROJEKTI BÜROO Projektibüroo OÜ Reg. nr: 14426010 MTR. nr: EEP004195 Tel. nr: +372 5816 2231 E-mail: info@projektiburoo.ee		Joonis: **Asendiplaan**	Joonis nr: 24110_EP_ AS-4-01
		Vastutav arhitekt: Peter Luuk *(allkirjastatud digitaalselt)*	Formaat: A3
Töö nr: 24110	Aadress: Hiiu maakond, Hiiumaa vald, Poama küla, Hütimaa	Projekteerija: Peter Luuk *(allkirjastatud digitaalselt)*	Mõõtkava: 1:500
Staadium: EP	Projekt: Suvila ehitusprojekt		Kuupäev: 01.10.2024