


TALUMISKOHUSTUSEGA KOORMATAVA ALA PLAAN
 Ida-Virumaa, Jõhvi vald, Kotinuka küla, Kohtla metskond 39, registriosa nr. 4616908
 M 1:500

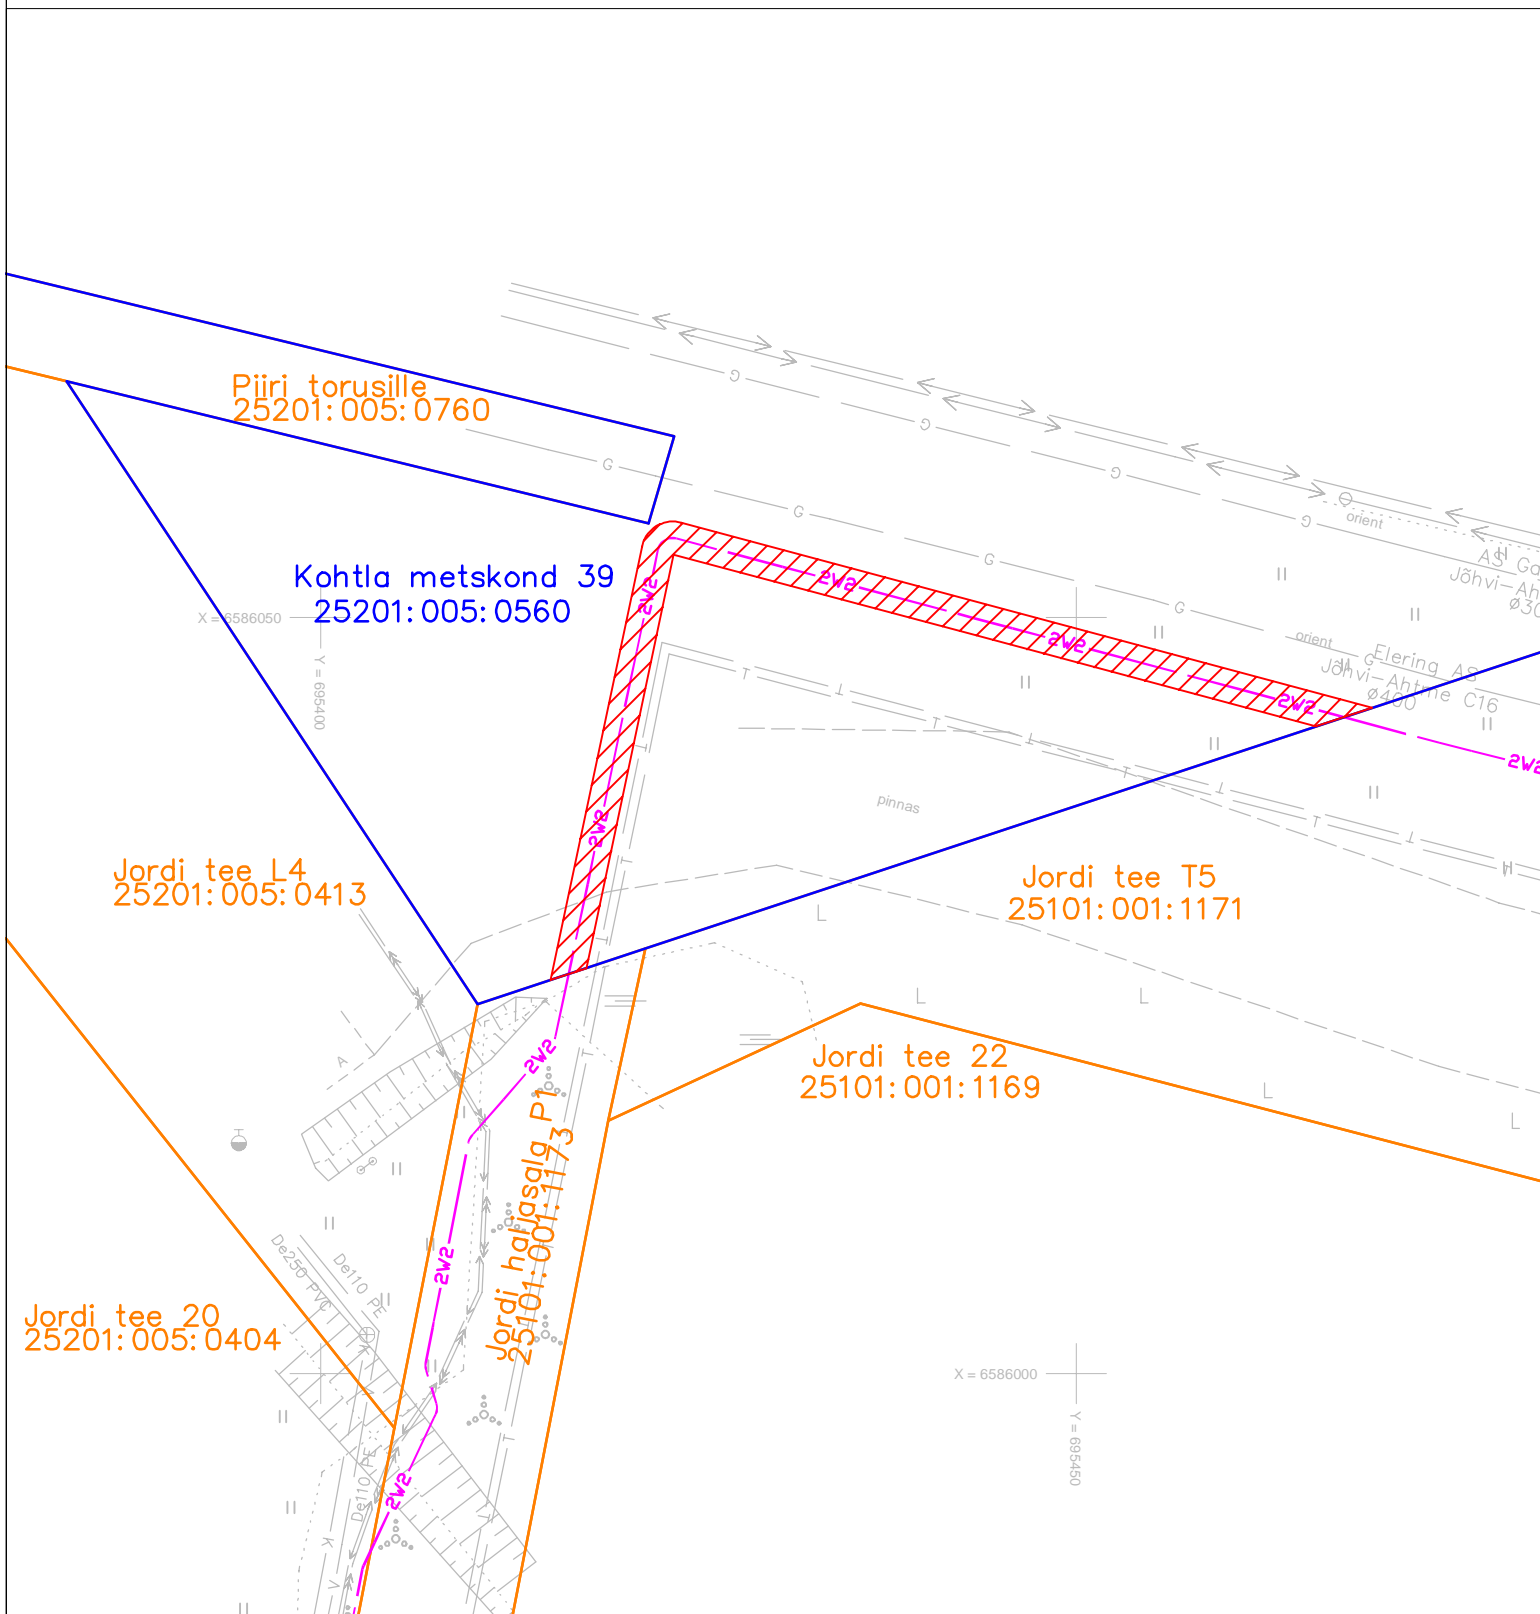

Talumiskohustusega koormatava ala pindala 164m²
 Elektrimaakaabli pikkus 76m
 Elektrimaakaabli kaitsevöönd 1m äärmisest kaablist
 LC3742, LC3743
 Jelena Laidoner

- 2W2 — - Elektrimaakaabel (2tk)
- - Kinnistu piir
- - Koormatava kinnistu piir
- Talumiskohustusega koormatav ala