




Läbilõige I-I'

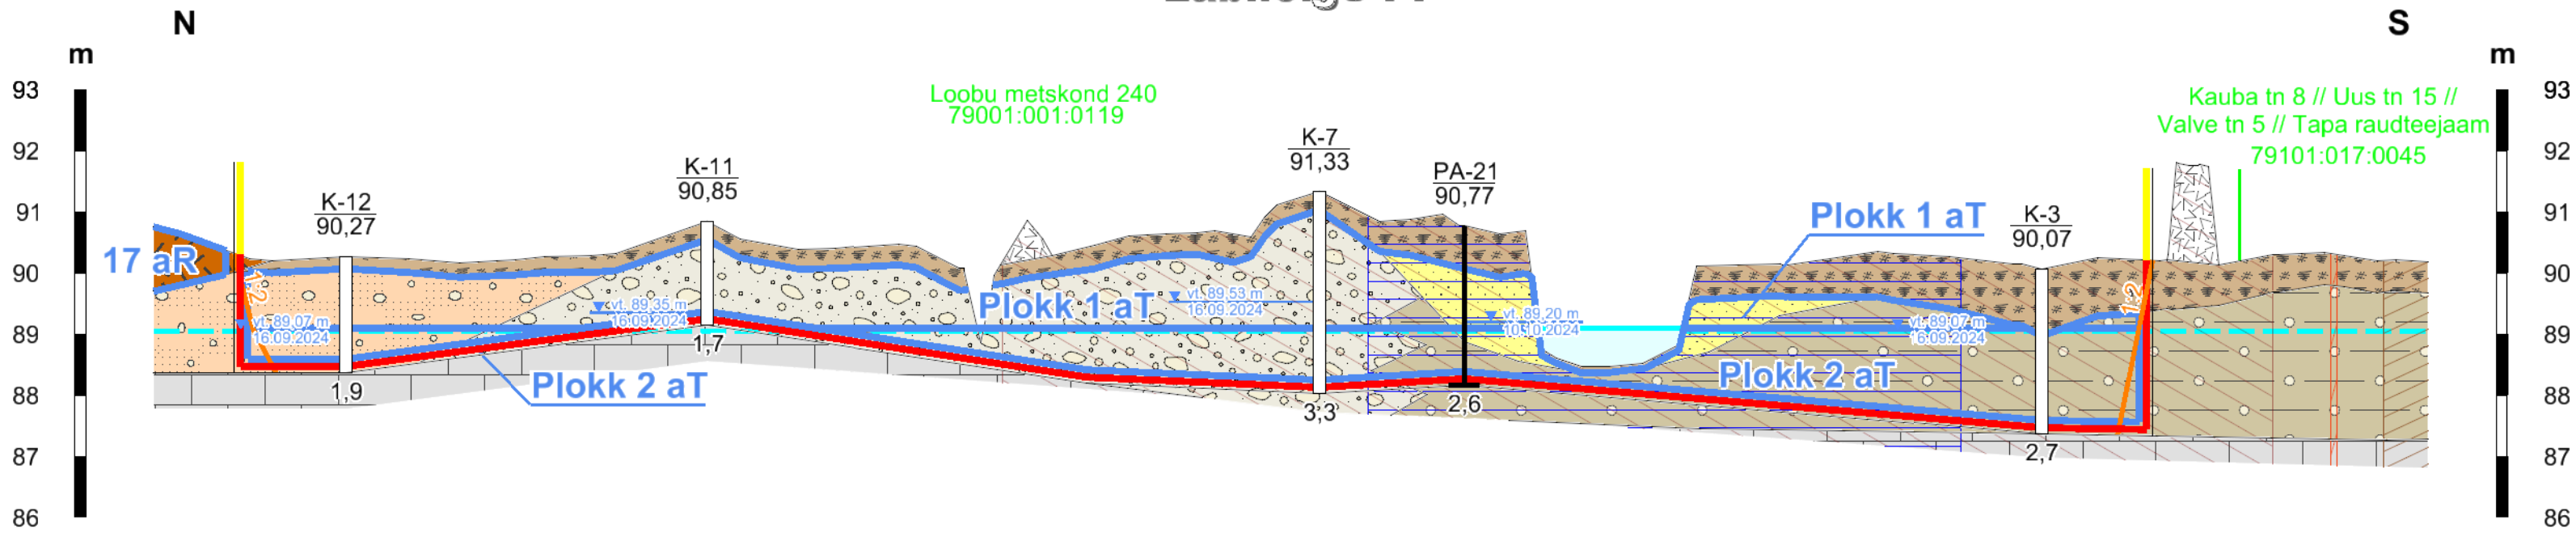

Läbilõige II-II'

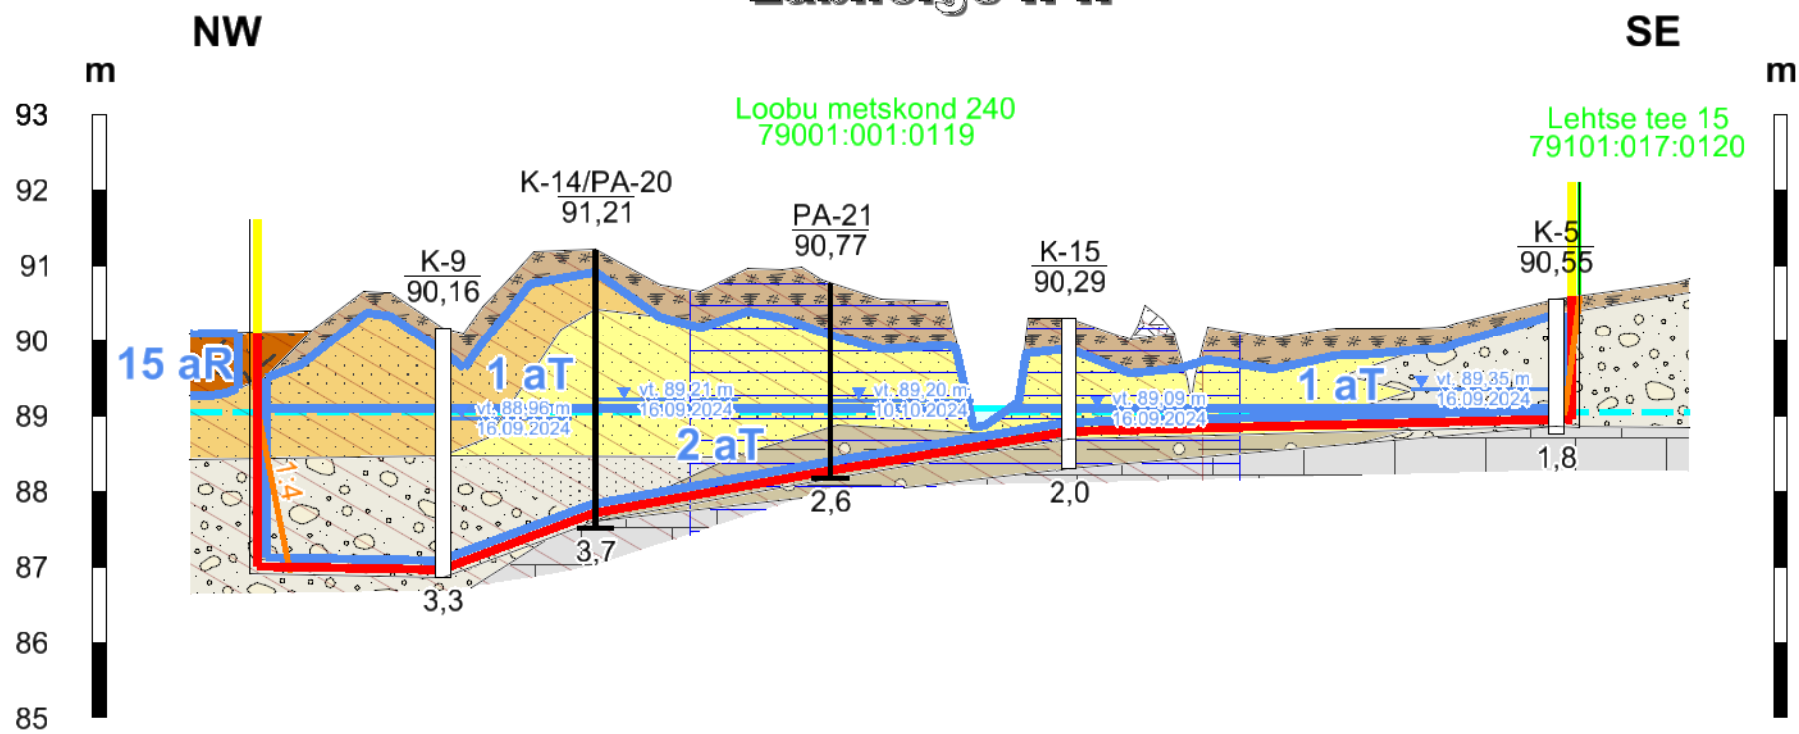

Läbilõige III-III'

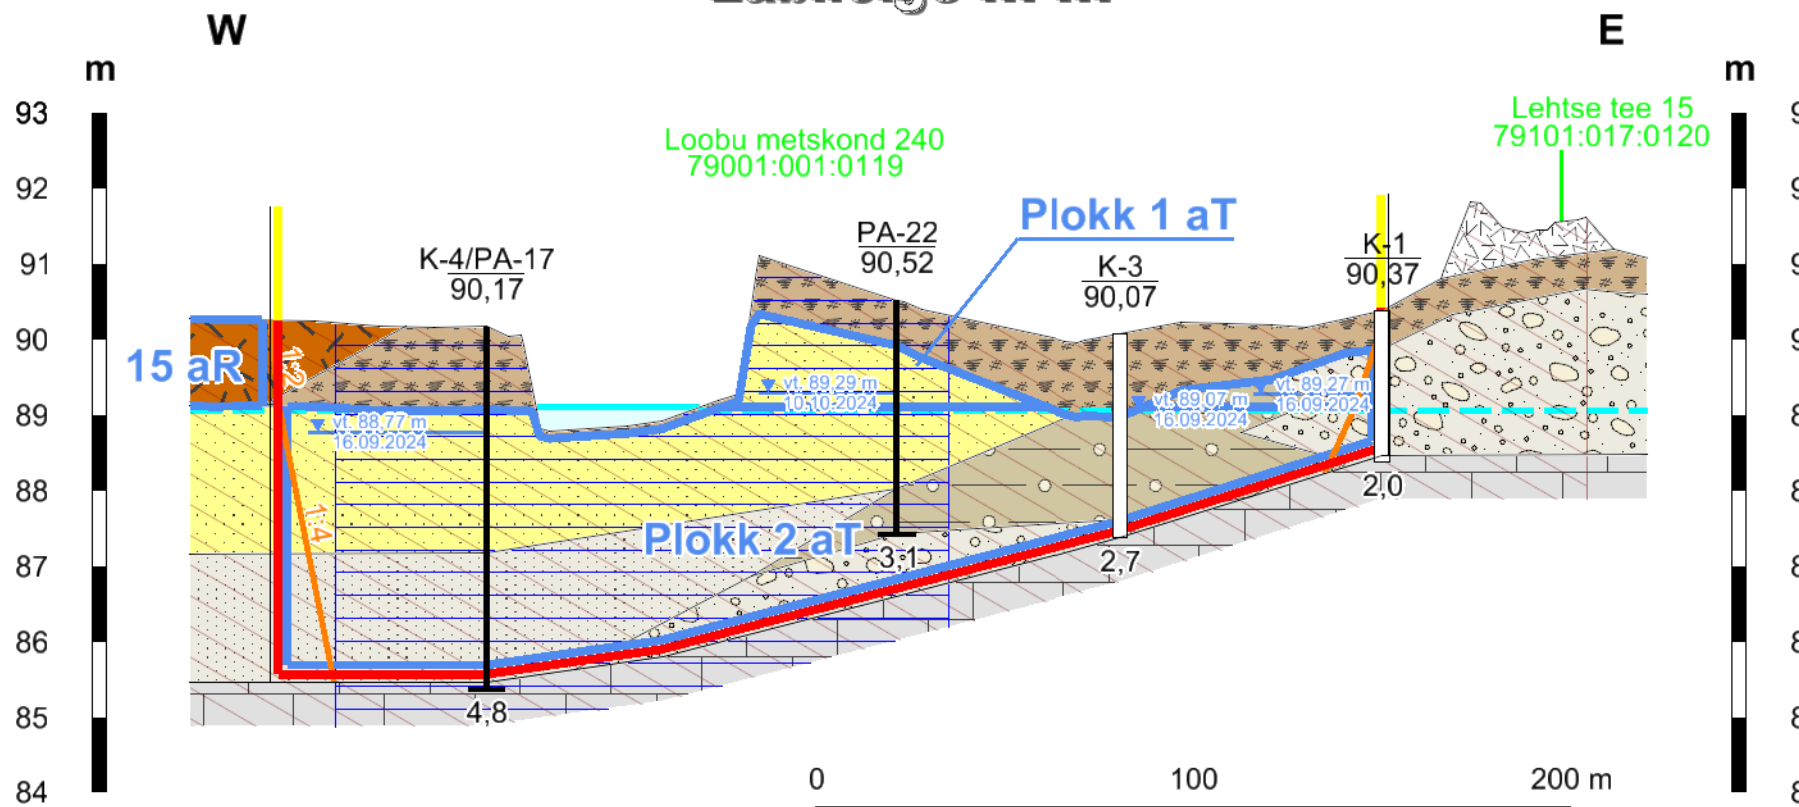

- Mäeeraldise piir
- Mäeeraldise teenindusmaa piir
- Ploki piir (aT - aktiivne tarbevaru, aR - aktiivne reservvaru, pR - passiivne reservvaru)
- Nõlva hoidetervik (veepealne nõlvus 1:2, veealune 1:4)
- Katastriüksuse nimi, piir ja tunnus
- Keskmine uuringuaegne veetase ja eeldatav veetase maavara ammendamisel (abs. 89,1 m)
- Veetaseme abs kõrgus, m
- Mõõtmise kuupäev

- Kasvukiht, muld
- Turvas
- Katendivall, teealune täide
- Liiv, orgaanikaga
- Liiv, keskmiseteraline, beež
- Peeneteraline liiv
- Moreen
- Porsunud lubjakivi
- Lubjakivi
- Ranna või kalda piiranguvöönd (va. Rauakõrve oja piiranguvöönd)
- Sideehitise kaitsevöönd
- Raudtee kaitsevöönd
- Riigikaitsetelised piirangud

Proovitud intervall, m	PA-22 90,52	Puuraugu nr
Sügavus maapinnast, m		Suudme abs kõrgus, m
Puuraugu sügavus, m	3,1	
Proovi number Kruusa sisaldus (fr>31,5 mm), % Savi- ja tolmusisaldus (fr<0,063 mm), % EL - ehitusliiv EK - ehituskruus TL - täiteliiv TK - täitekruus		
Proovitud intervall, m	K-15 90,29	Kaevandi nr
Sügavus maapinnast, m		Suudme abs kõrgus, m
Kaevandi sügavus, m	2,0	
Proovi number Kruusa sisaldus (fr>31,5 mm), % Savi- ja tolmusisaldus (fr<0,063 mm), % EL - ehitusliiv EK - ehituskruus TL - täiteliiv TK - täitekruus		

Märkused:

- Kõrgused EH2000 süsteemis.
- Kasutatud tarkvara: Bentley PowerCivil for Baltics V8i (litsents: 70000661800020).
- Varuplokkide vahepiir asub abs kõrgusel 89,1 m.

Objekti nimetus ja aadress Töörakõrve liivakarjäär Töörakõrve liivamaardla Tapa vald, Lääne-Viru maakond		Joonise sisu Geoloogilised läbilõiked I-I' ... III-III'	
Loa omanik <b>Marina Minerals OÜ</b> Tartu mnt 83-806, Tallinn 10115 caspar@minerals.ee		Graafiline lisa 2/3	
OÜ Inseneribüroo STEIGER Männiku tee 104/1, 11216 Tallinn +372 668 1011, info@steiger.ee		Koostas Kaja Paat /Allkirjastatud digitaalselt/ Kinnitas Helis Pormeister /Allkirjastatud digitaalselt/	
		Möötkava H 1 : 2000 V 1 : 100 Kuupäev 15.07.2025 Töö nr 25/5263	