


	Isikliku kasutusõiguse ala seadmise plaan			
	IKÕ ala (Pos nr. plaanil)	Kinnistu registriosa nr	Katastriüksuse tunnus, nimi ja sihtotstarve	IKÕ ala pindala m²
	Pos 1	5496150	18502:005:0126 22266 Sillaotsa-Kriimani tee	1055

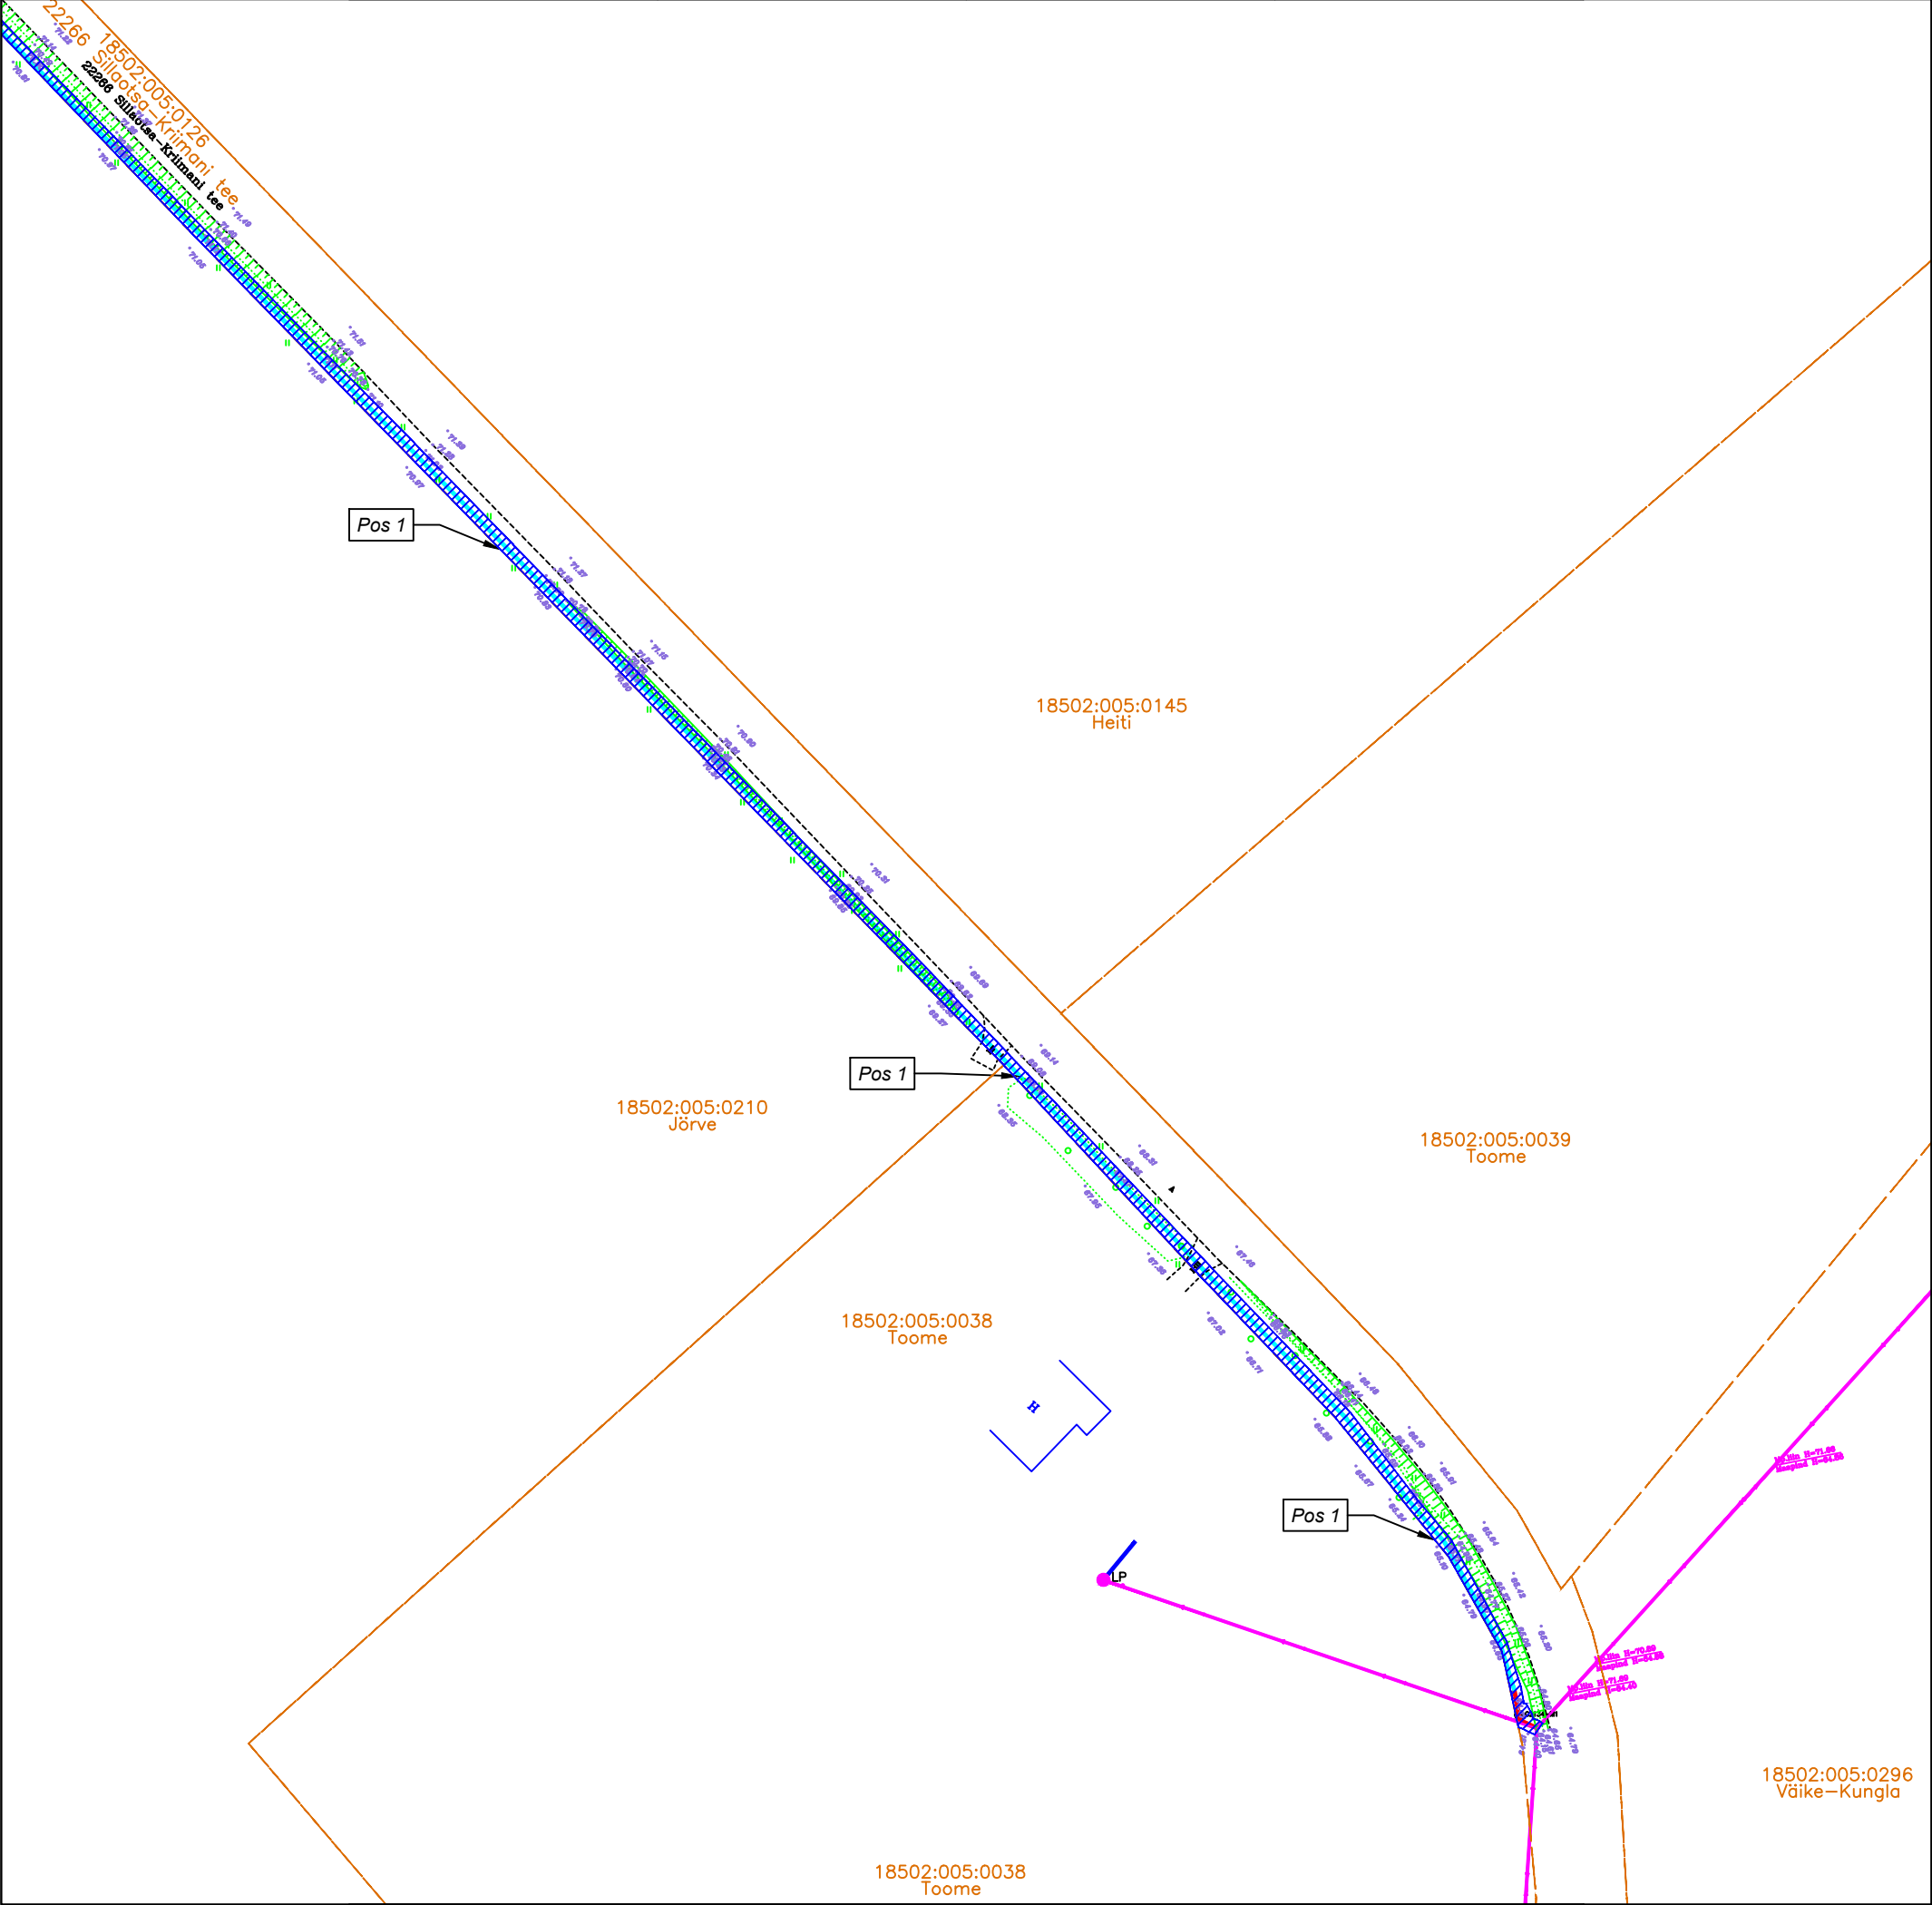

M 1:1000; A3

-  IKÕ ALA
-  PROJ. SIDE MULTITORU KINNISEL MEETODIL
-  PROJ. MULTITORU MAALIIN
-  Cxxxx-M1 PROJ. SIDEKAEV
-  KATASTRIPPIIR
-  PROJ. SIDEKANALI PIKKUS 604M

Projekti kood: VT2134
Koostas: Karl-Erik Timmer
OÜ Saldemer projekteerija

