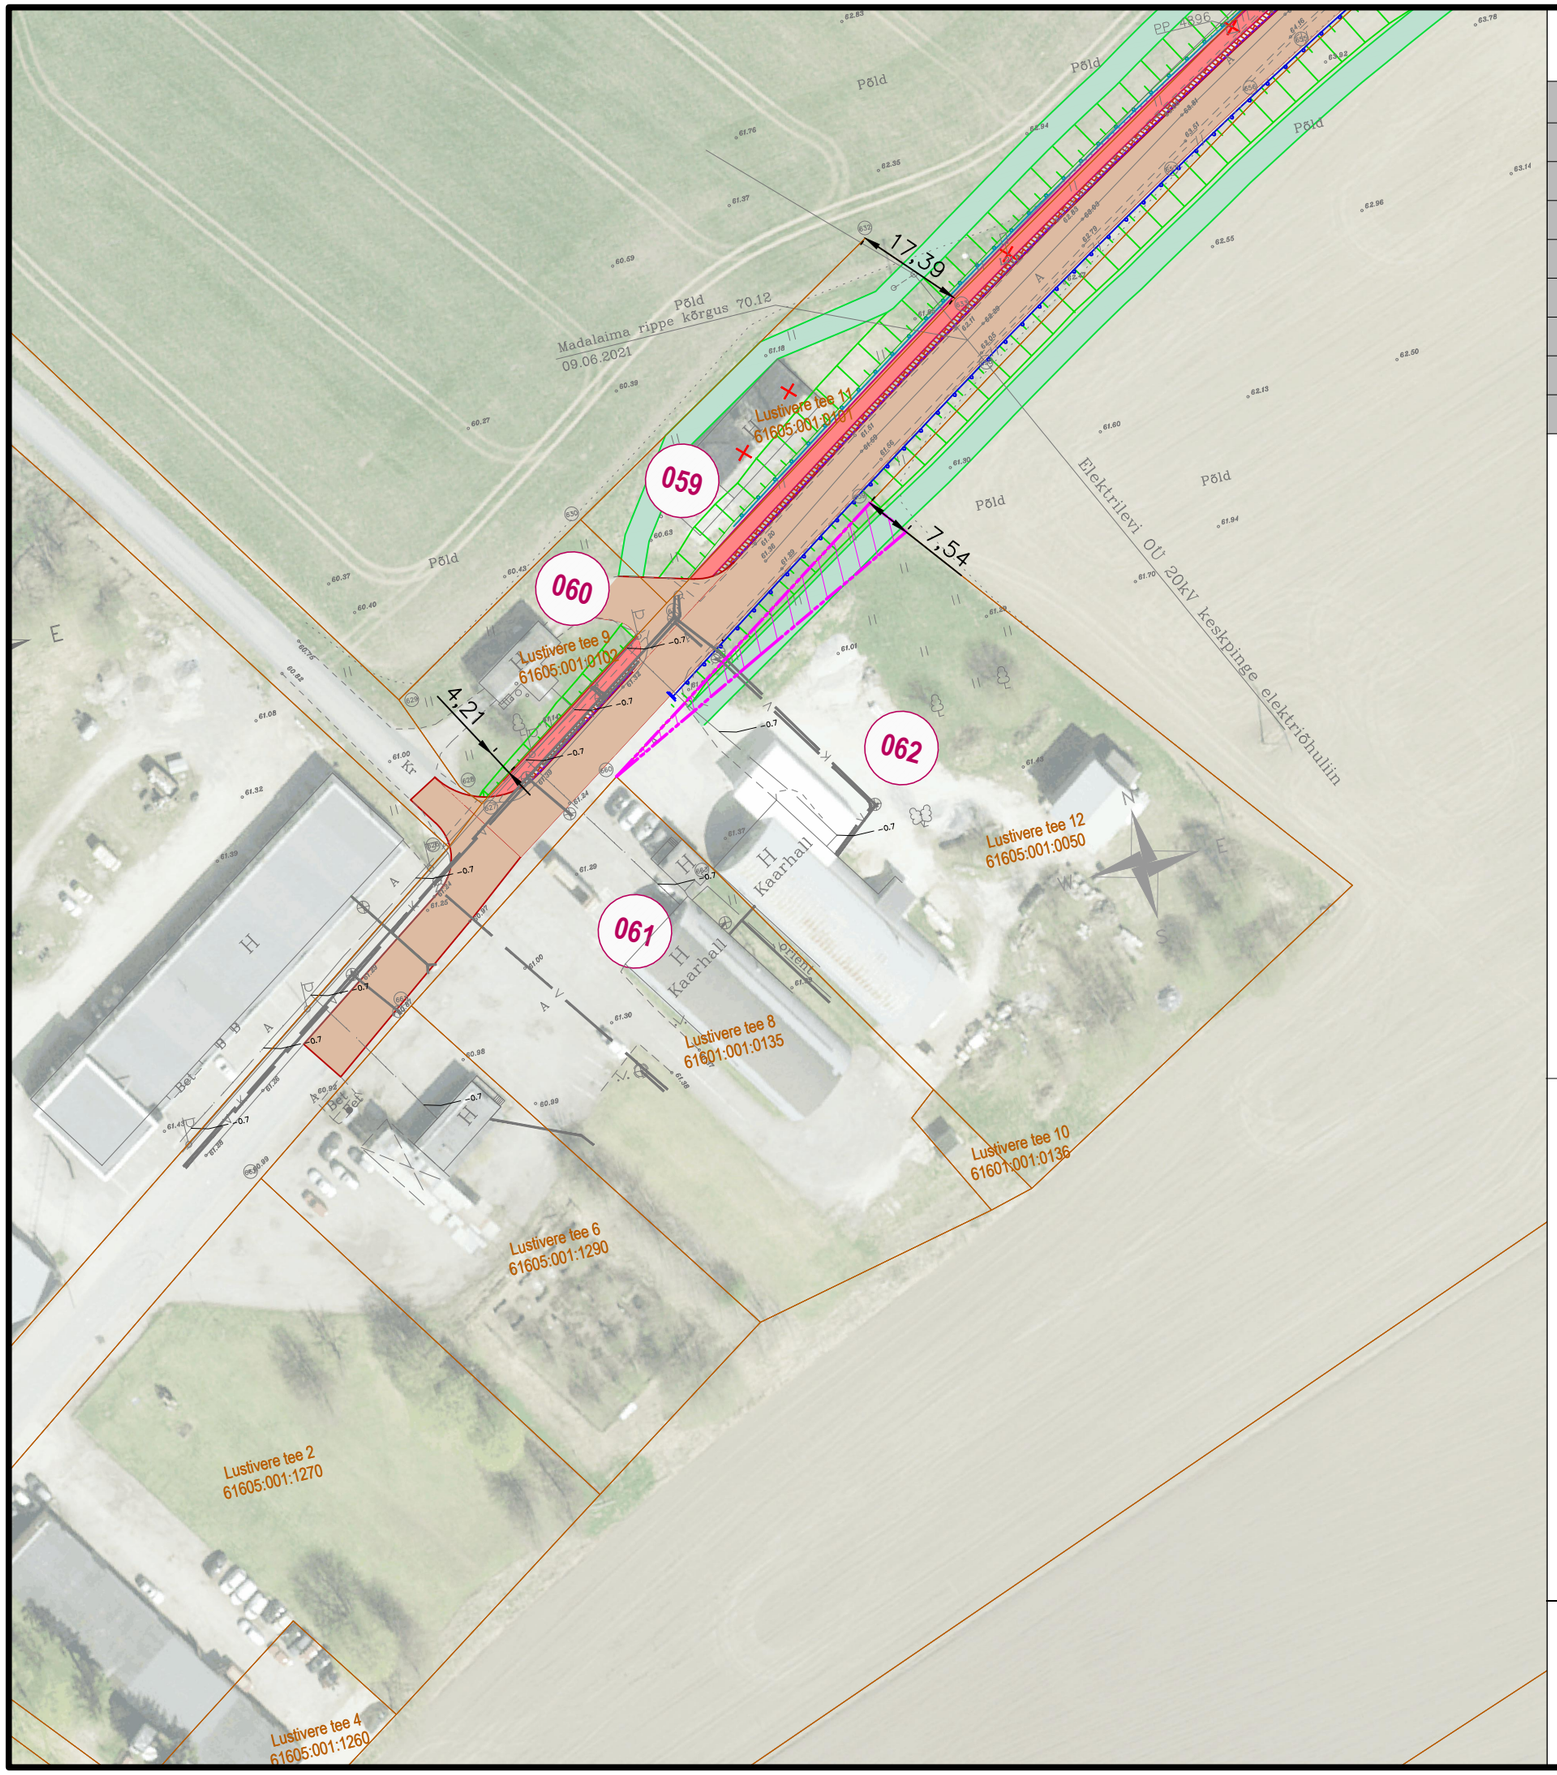


PROJEKTLAHENDUSE VÄLJAVÕTE

| KINNISTU ANDMED | |
|---|---|
| Positsiooni number: | 62 |
| Kinnisturegistriosa number: | 2118835 |
| Katastriüksuse tunnus: | 61605:001:0050 |
| Katastriüksuse nimi/aadress: | Lustivere tee 12 |
| Kinnistu pindala: | 6451 m² |
| ÄRALÕIGE 1: | 228.5 m² |
| ÄRALÕIGE 2: | - |
| Raadamine: | - |

TINGMÄRGID:

- OLEMASOLEV KATASTRIÜKSUSE PIIR
- UUS TRANSPORDIMAA PIIR
- ULUKITARA
- SÕIDUTEE ASFALTKATE
- JALGTEE ASFALTKATE
- MAHASÕIDU ASFALTKATE
- KRUUSKATE
- HOOLDUSTEE
- HOOLDUSRIBA
- BUSSIOOTEPLATVORM
- BETOONKIVISILLUTIS HALL/PUNANE
- ÄRALÕIGE 1
- ÄRALÕIGE 2
- VÄRAV
- TAGASIHÜPPEKOHT

M 1:1000

Põhimaantee nr 2 (E263) TALLINN-TARTU-VÕRU-LUHAMAA KM 108,1-128,1
ASUVA ADAVERE JA PÕLTSAMAA MÖÖDASÕIDU EELPROJEKT

Joonis: Plaanilahendus, Põltsamaa möödasõit
Tellija: Transpordiamet
Projekteerija: Skepast&Puhkim OÜ
Töö nr: 2020-0042
Koostas: Karin Nappus