



**1** Lõige 1  
1 : 100

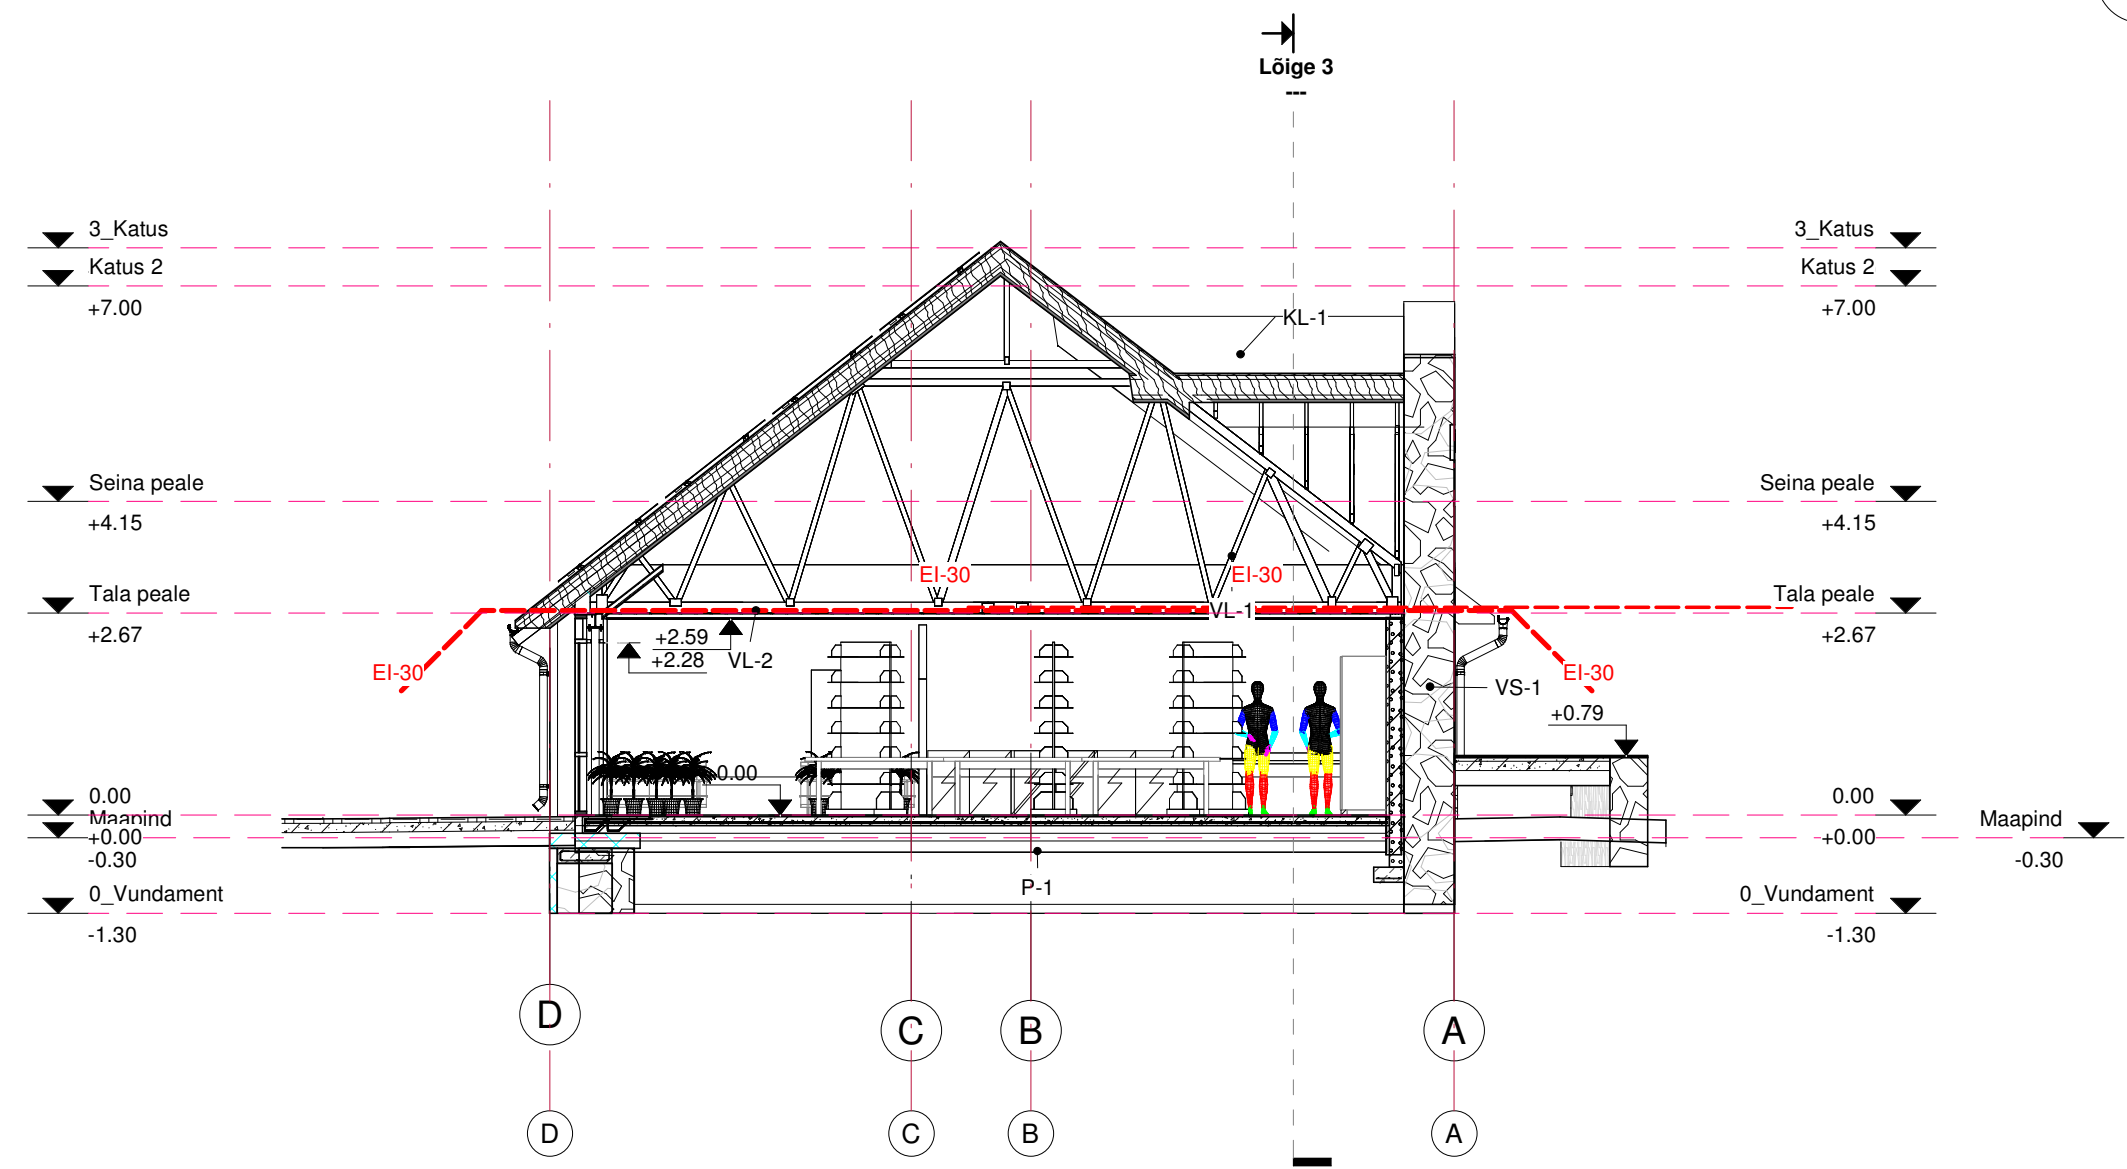

**EI-30** Tuletõkkeseksiooni piir EI-30

Märkused  
 1) Hoone ±0.000= 68,00abs.  
 2)

Nr.	Muudatus	Nimi	Kuup.
TÖÖ NIMETUS TEENINDUSHOONE REKONSTRUEERIMISE EHITUSPROJEKT Kaupluse kü, Paide linn, Järva maakond		TÖÖ NR. 2601	STAADIUM EP
JOONISE NIMETUS LÕIGE 1		TELLIJA R&R REAL ESTATE OÜ	
JOONISE NR. 6-05	ERIALA AR	SKAALA 1 : 100	02.06.2026
		PROJEKT K.ASI	 <b>RAAMPROJEKT OÜ</b> Aasa 5-4, Põlva, Eesti 63304 MTR-i nr.:EP 10945894-0001 MKA tegevsluba nr. E 164/2004-E Tel.: 7993370; fax: 7993371 e-post: info@raamprojekt.ee
		JOONIS K.ASI	
		VASTUTAV SPETSIALIST K.ASI PROJEKTI JUHT K.ASI	