


Isikliku kasutusõiguse seadmise plaan

IKÕ ala Pos nr (plaanil)	Kinnistu registriosa number	Katastriüksuse tunnus, nimi ja sihtotstarve;	Asukoht riigitee (nr ja nimi) suhtes (lõigu algus ja lõpp km);	Ala pindala ruutmeetrites m ²
Pos 8	135735500	34901:015:0087 76 Kuressaare ringtee L1 Transpordimaa	76 Kuressaare ringtee L1 ristumine km 6,09	38
Pos 9	18826850	71401:001:2353 Põlluvälja tee L1 Transpordimaa	76 Kuressaare ringtee L1 kulgemine km 6,07- 6,18	176

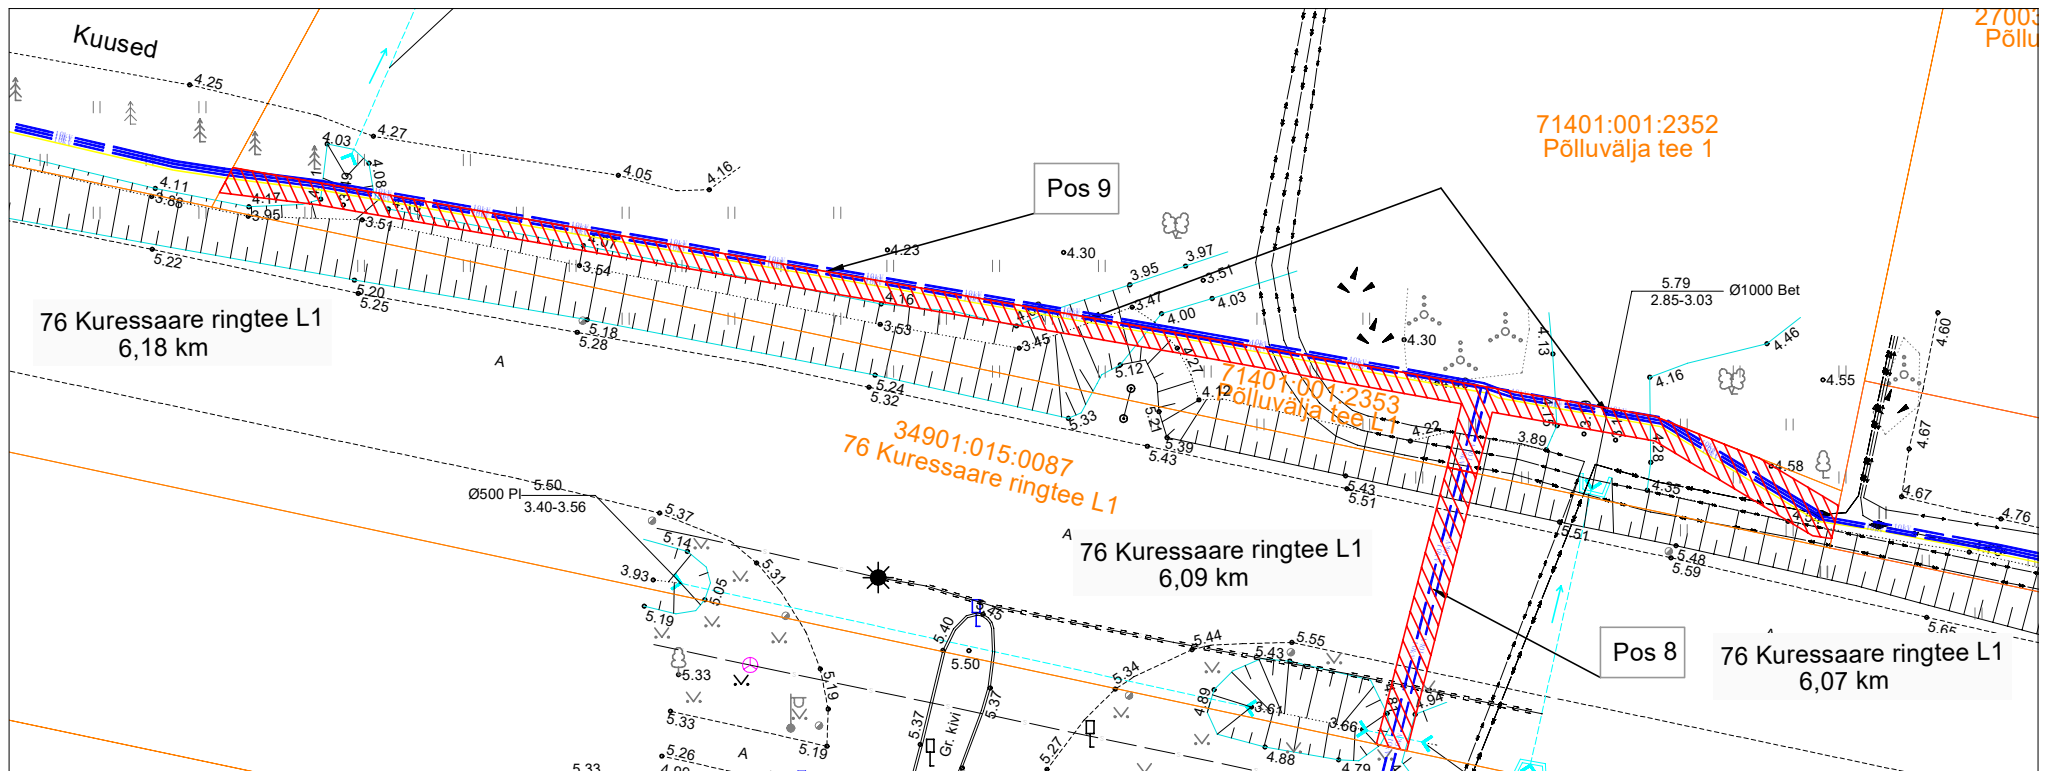

Projeti nimi/aadress Tallinna tn 82 peakaitse nimivoolu suurendamine Kuressaare linn Kaasnev investeering 10 kV maakaablite vahetuseks		Töö nr LR9452	
Koostaja Heiki Jakobson	Mõõtkava 1:500	Leht/ formaat A4	Kuupäev 23.11.2023

Tingmärgid	
	IKÕ seadmise ala
	proj 10 kV maakaabelliin
	proj reservtorud
	Kinnistute piir
	Projekteeritava maakaabli pikkus 18m