


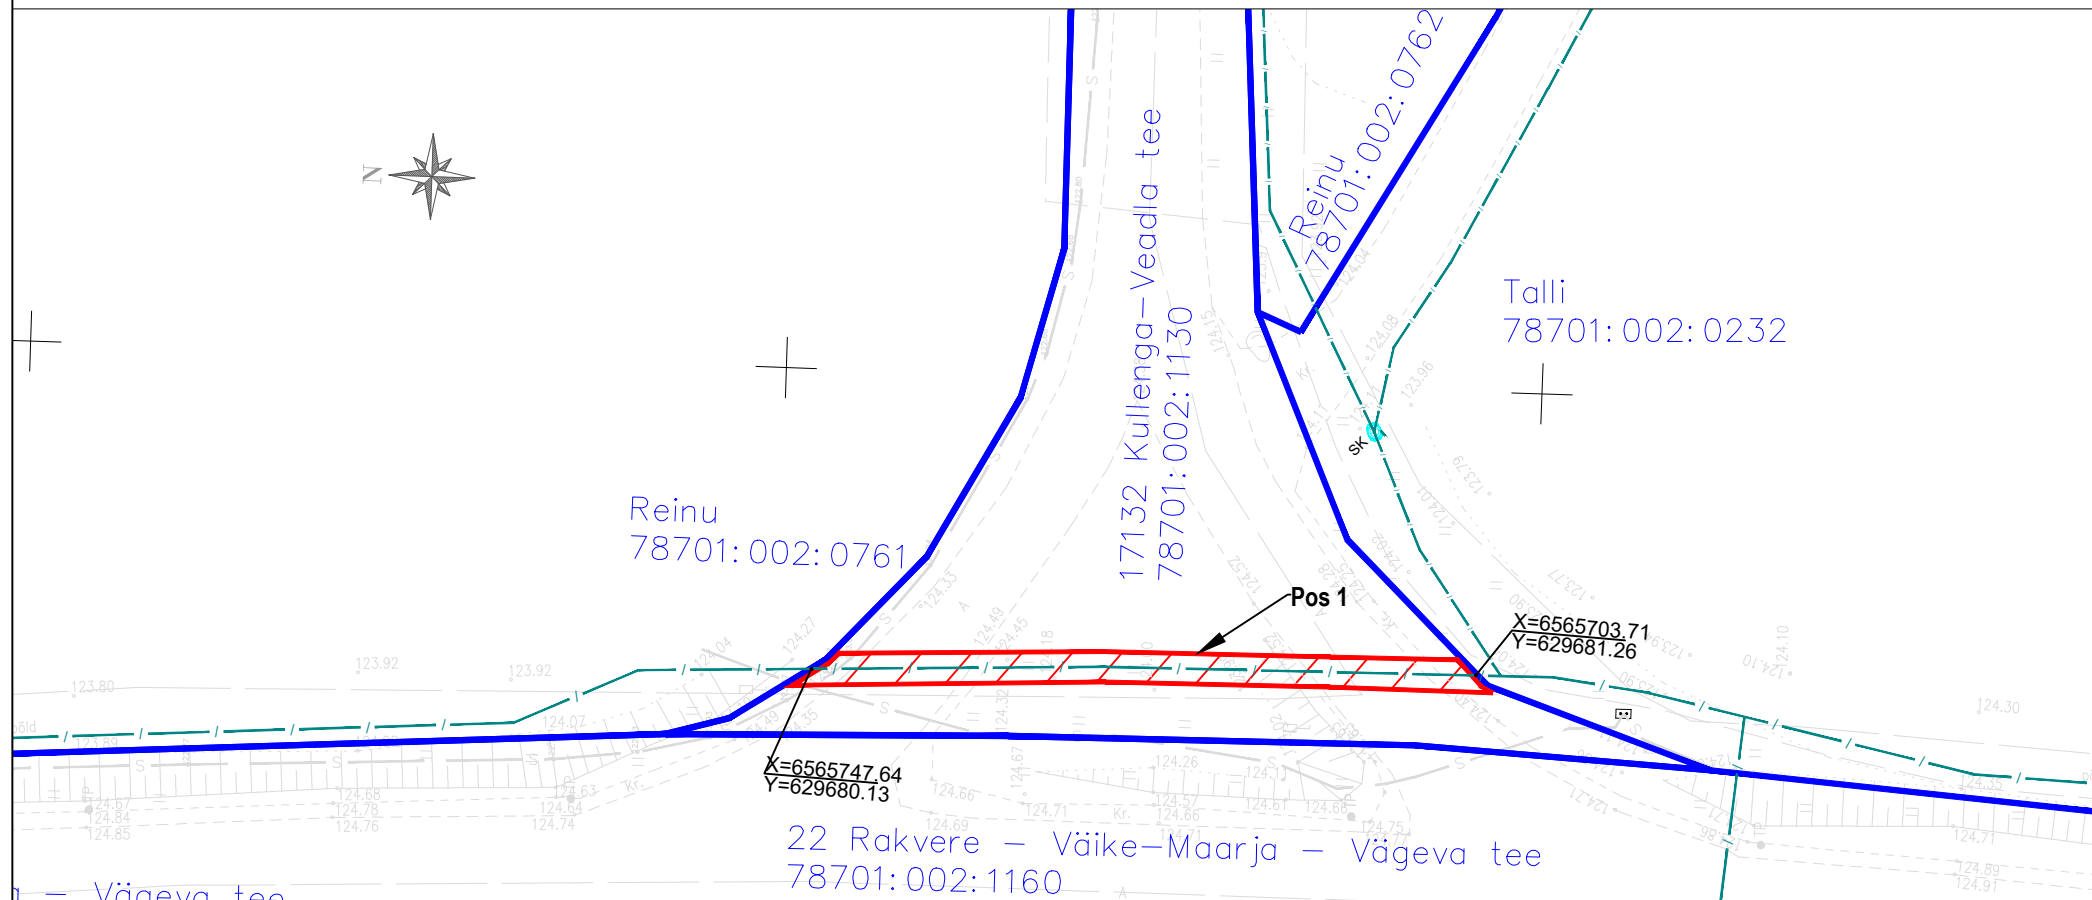


Jrk nr	IKÕ ala Pos nr (plaanil)	Kinnistu registriosa number	Katastriüksuse tunnus, nimi ja sihtotstarve:	Asukoht riigitee (nr ja nimi) suhtes (lõigu algus ja lõpp km):	Ala pindala ruutmeetrites m²
1	Pos 1	5574850	78701:002:1130; 17132 Kullenga-Veadla tee; transpordimaa	17132 Kullenga-Veadla tee km 0,01	88 m²

 Kasutusõiguse ala
 Katastriüksuse piir
 sidetoru
 sidekaev

Sidetoru pikkus maa-alal: 44 m

Projekti nimi:	"Assamalla, Kullenga, Porkuni, Võhmetu, Kadila, Nurmetu ja Koplitaguse küladesse optilise sidevõrgu rajamine"
Objekti asukoht:	Lääne-Viru maakond, Tapa vald, Kullenga küla
Projekti number:	23018
Plaani koostaja:	Silver Knäzev
Kuupäev:	19.10.2023

Kinnistu isikliku kasutusõiguse seadmise plaan

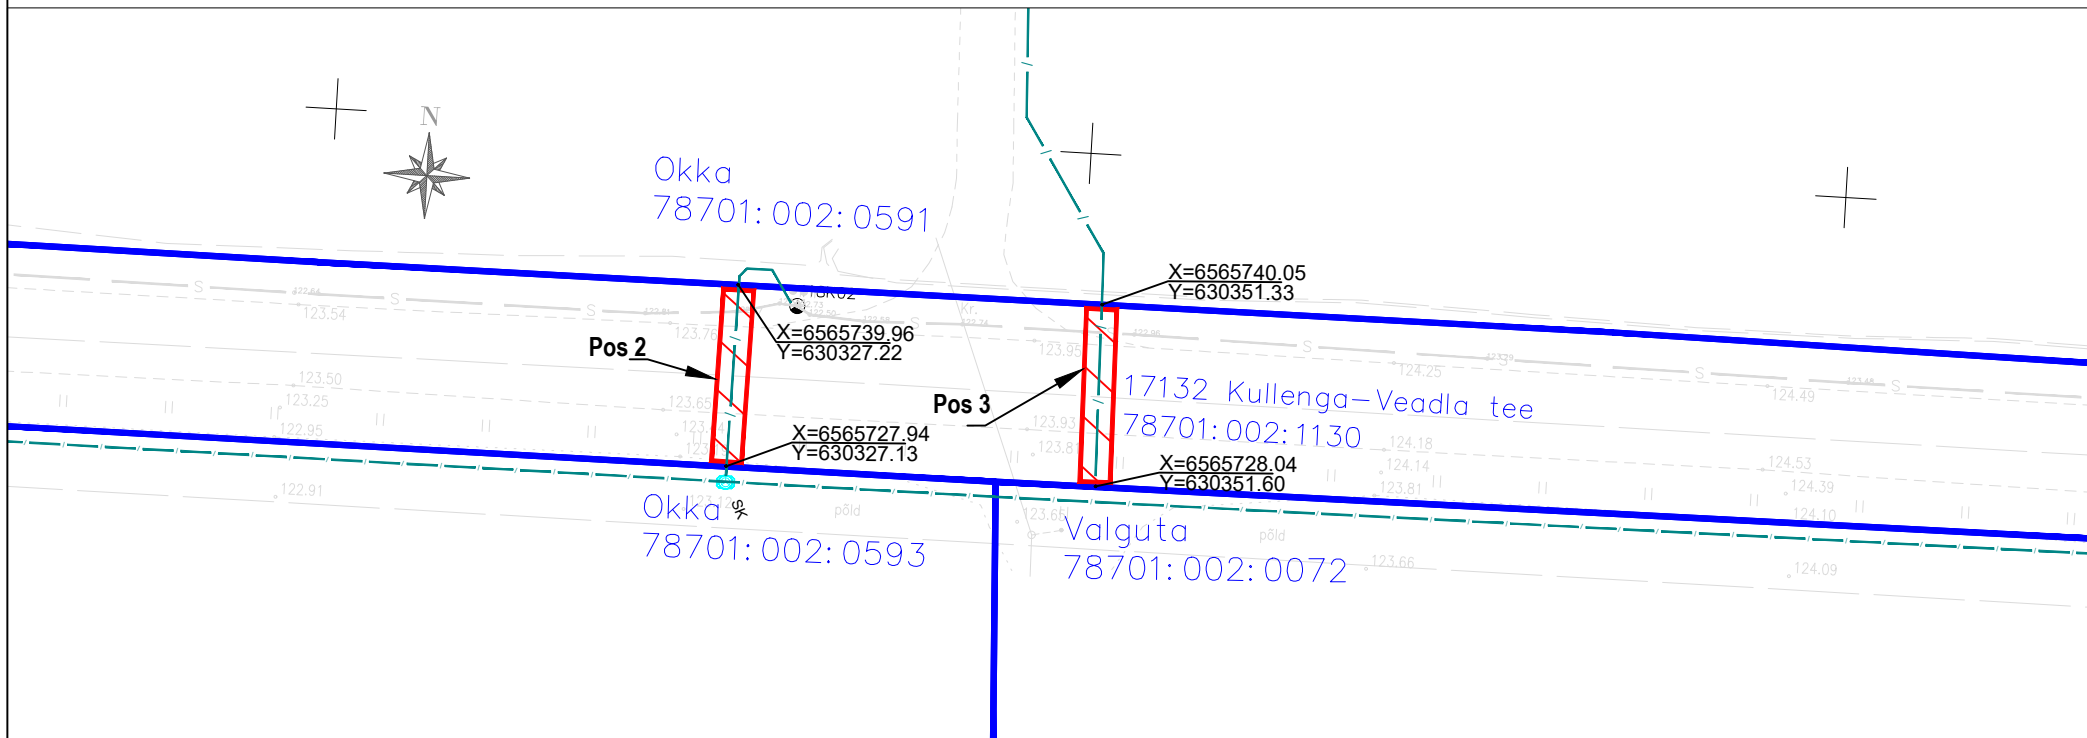

Jrk nr	IKÕ ala Pos nr (plaanil)	Kinnistu registriosa number	Katastriüksuse tunnus, nimi ja sihtotstarve:	Asukoht riigitee (nr ja nimi) suhtes (lõigu algus ja lõpp km):	Ala pindala ruutmeetrites m ²
2	Pos 2	5574850	78701:002:1130; 17132 Kullenga-Veadla tee; transpordimaa	17132 Kullenga-Veadla tee km 0,67	23 m ²
Jrk nr	IKÕ ala Pos nr (plaanil)	Kinnistu registriosa number	Katastriüksuse tunnus, nimi ja sihtotstarve:	Asukoht riigitee (nr ja nimi) suhtes (lõigu algus ja lõpp km):	Ala pindala ruutmeetrites m ²
3	Pos 3	5574850	78701:002:1130; 17132 Kullenga-Veadla tee; transpordimaa	17132 Kullenga-Veadla tee km 0,7	23 m ²

 Kasutusõiguse ala
 Katastriüksuse piir
 sidetoru

Elektripaigaldise kaitsevöönd: Piki sidekaablit kulgev ala, mida mõlemalt poolt
piiravad liini äärmistest kaablitest 1 meetri kaugusel
paiknevad mõttelised vertikaaltasandid.

Sidetorude pikkused maa-alal: 12 m

Projekti nimi:

Objekti asukoht:

Projekti number:

Plaani koostaja:

Kuupäev:

"Assamalla, Kullenga, Porkuni, Võhmetu, Kadila, Nurmetu ja
Koplitaguse küladesse optilise sidevõrgu rajamine"


Lääne-Viru maakond, Tapa vald, Kullenga küla

23018

Silver Knäzev

19.10.2023

Kinnistu isikliku kasutusõiguse seadmise plaan

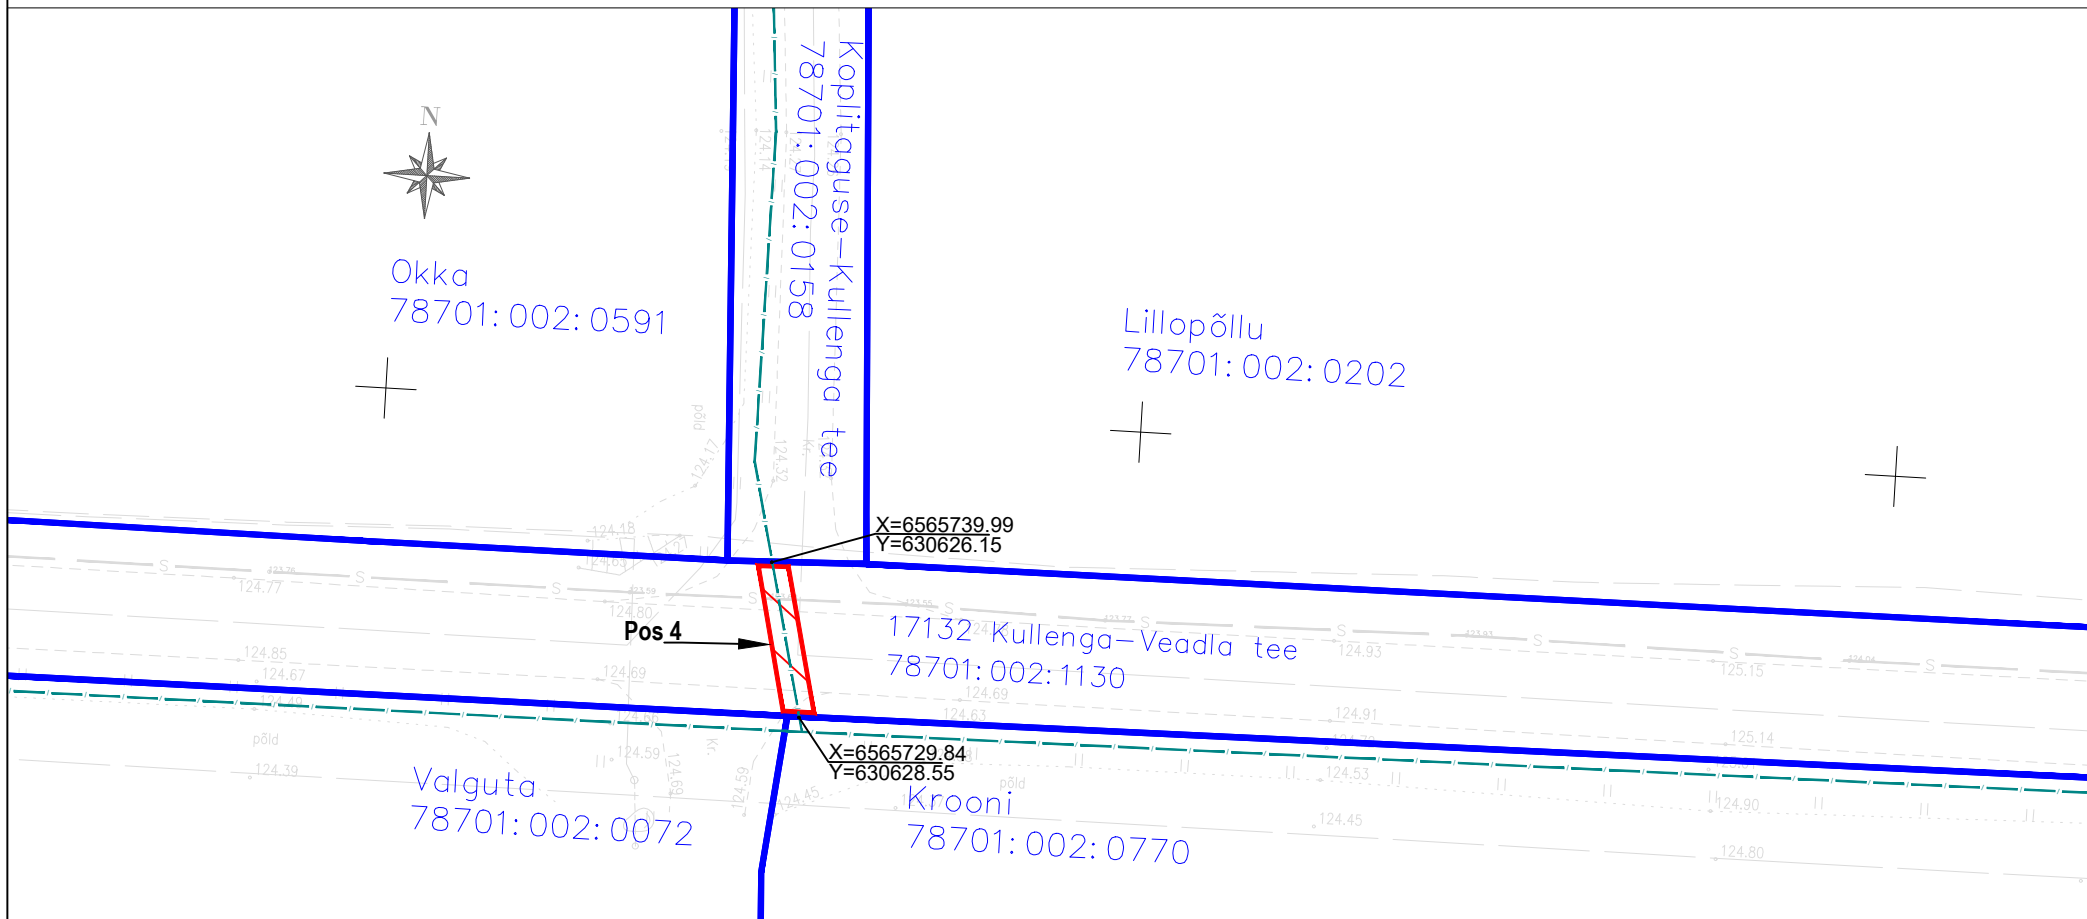

Jrk nr	IKÕ ala Pos nr (plaanil)	Kinnistu registriosa number	Katastriüksuse tunnus, nimi ja sihtotstarve:	Asukoht riigitee (nr ja nimi) suhtes (lõigu algus ja lõpp km):	Ala pindala ruutmeetrites m²
4	Pos 4	5574850	78701:002:1130; 17132 Kullenga-Veadla tee; transpordimaa	17132 Kullenga-Veadla tee km 0,97	19 m²

- Kasutusõiguse ala
- Katastriüksuse piir
- sidetoru

Elektripaigaldise kaitsevöönd: Piki sidekaablit kulgev ala, mida mõlemalt poolt piiravad liini äärmistest kaablitest 1 meetri kaugusel paiknevad mõttelised vertikaaltasandid.

Sidetoru pikkus maa-alal: 10 m

Projekti nimi:

Objekti asukoht:

Projekti number:

Plaani koostaja:

Kuupäev:

"Assamalla, Kullenga, Porkuni, Võhmetu, Kadila, Nurmetu ja Koplitaguse küladesse optilise sidevõrgu rajamine"


Lääne-Viru maakond, Tapa vald, Kullenga küla

23018

Silver Knäzev

19.10.2023

Kinnistu isikliku kasutusõiguse seadmise plaan

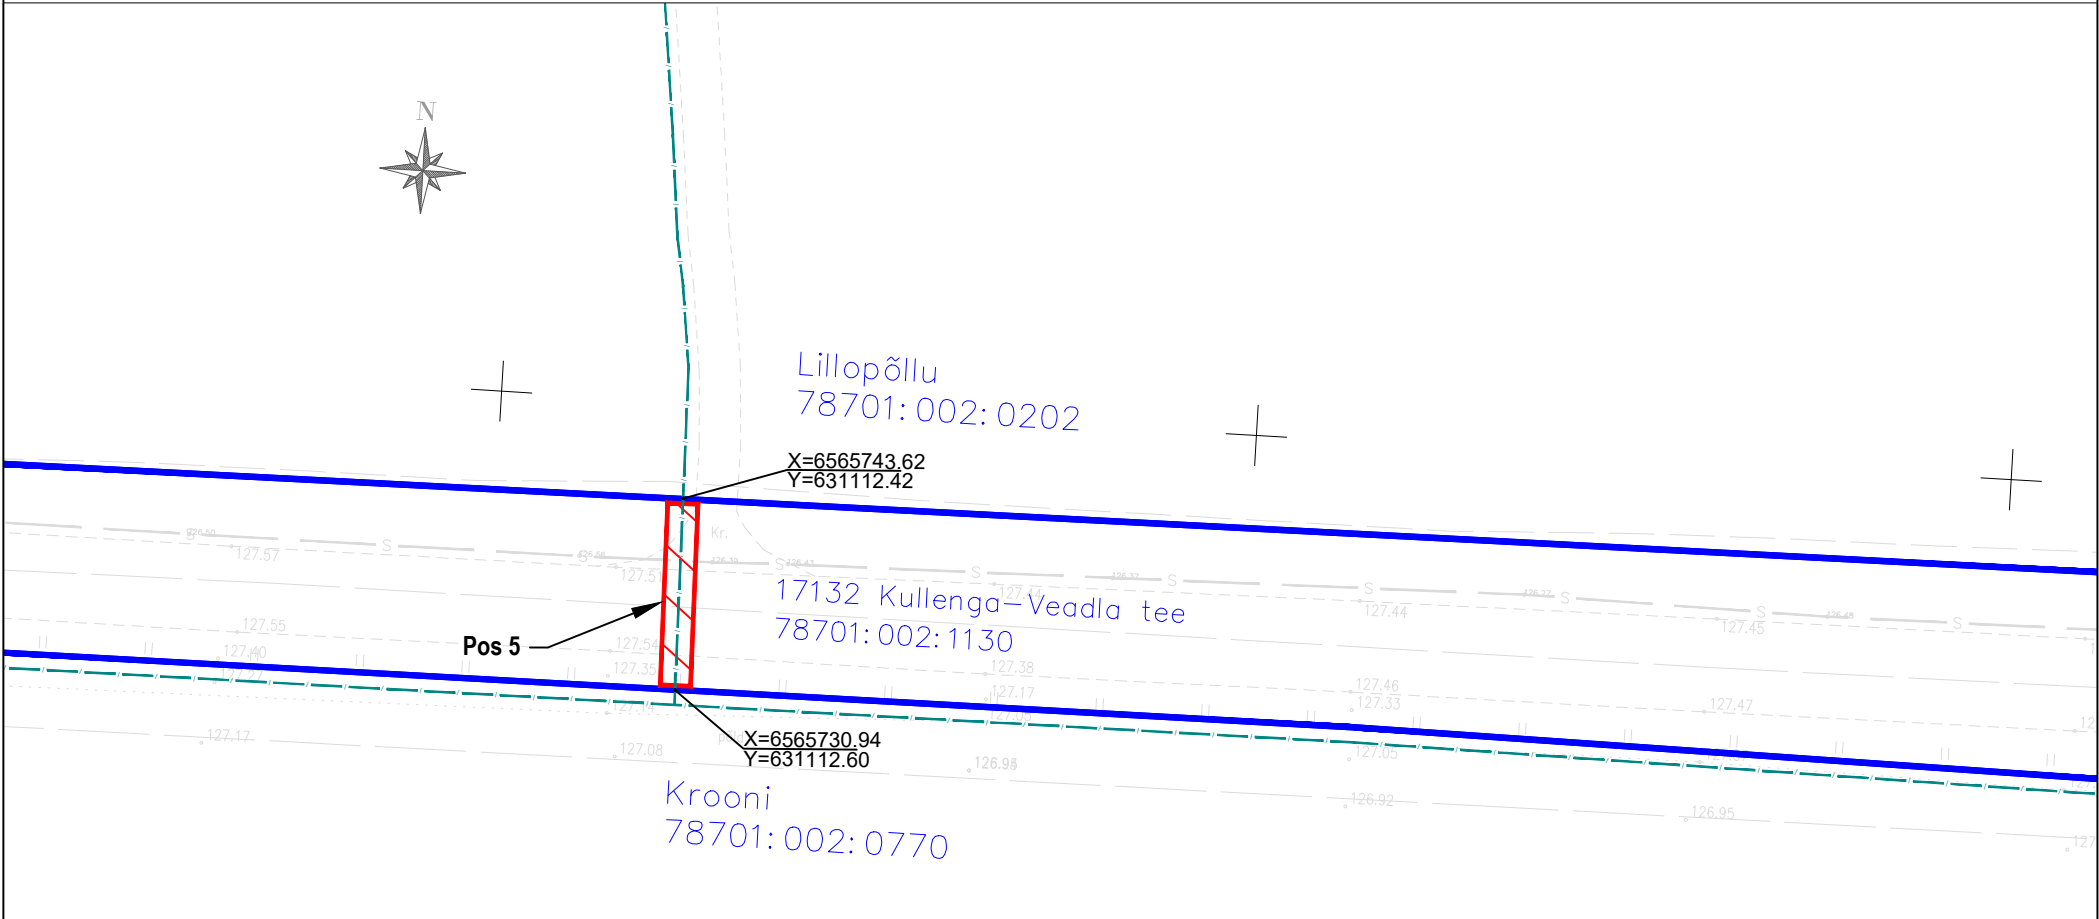


Jrk nr	IKÕ ala Pos nr (plaanil)	Kinnistu registrios number	Katastriüksuse tunnus, nimi ja sihtotstarve:	Asukoht riigitee (nr ja nimi) suhtes (lõigu algus ja lõpp km):	Ala pindala ruutmeetrites m²
5	Pos 5	5574850	78701:002:1130; 17132 Kullenga-Veadla tee; transpordimaa	17132 Kullenga-Veadla tee km 1,46	24 m²

-  Kasutusõiguse ala
-  Katastriüksuse piir
-  sidetoru

Elektripaigaldise kaitsevöönd: Piki sidekaablit kulgev ala, mida mõlemalt poolt piiravad liini äärmistest kaablitest 1 meetri kaugusel paiknevad mõttelised vertikaaltasandid.

Sidetoru pikkus maa-alal: 12 m

Projekti nimi: "Assamalla, Kullenga, Porkuni, Võhmetu, Kadila, Nurmetu ja Koplitaguse küladesse optilise sidevõrgu rajamine"
Objekti asukoht: Lääne-Viru maakond, Tapa vald, Kullenga küla
Projekti number: 23018
Plaani koostaja: Silver Knäzev
Kuupäev: 19.10.2023

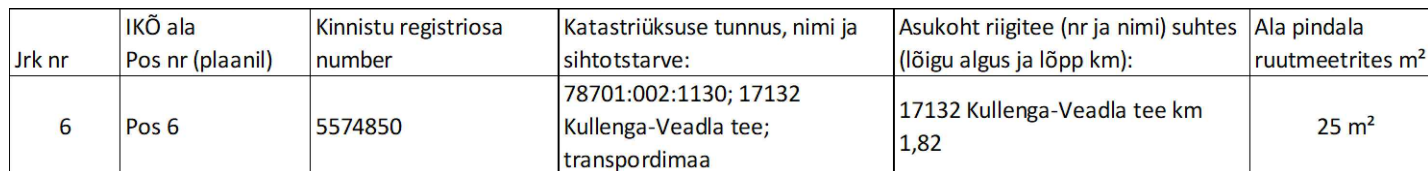

 Kasutusõiguse ala
 Katastriüksuse piir
 sidetoru

Sidetoru pikkus maa-alal: 13 m

Projekti nimi:	"Assamalla, Kullenga, Porkuni, Võhmetu, Kadila, Nurmetu ja Koplitaguse küladesse optilise sidevõrgu rajamine"
Objekti asukoht:	Lääne-Viru maakond, Tapa vald, Kullenga küla
Projekti number:	23018
Plaani koostaja:	Silver Knäzev
Kuupäev:	19.10.2023