


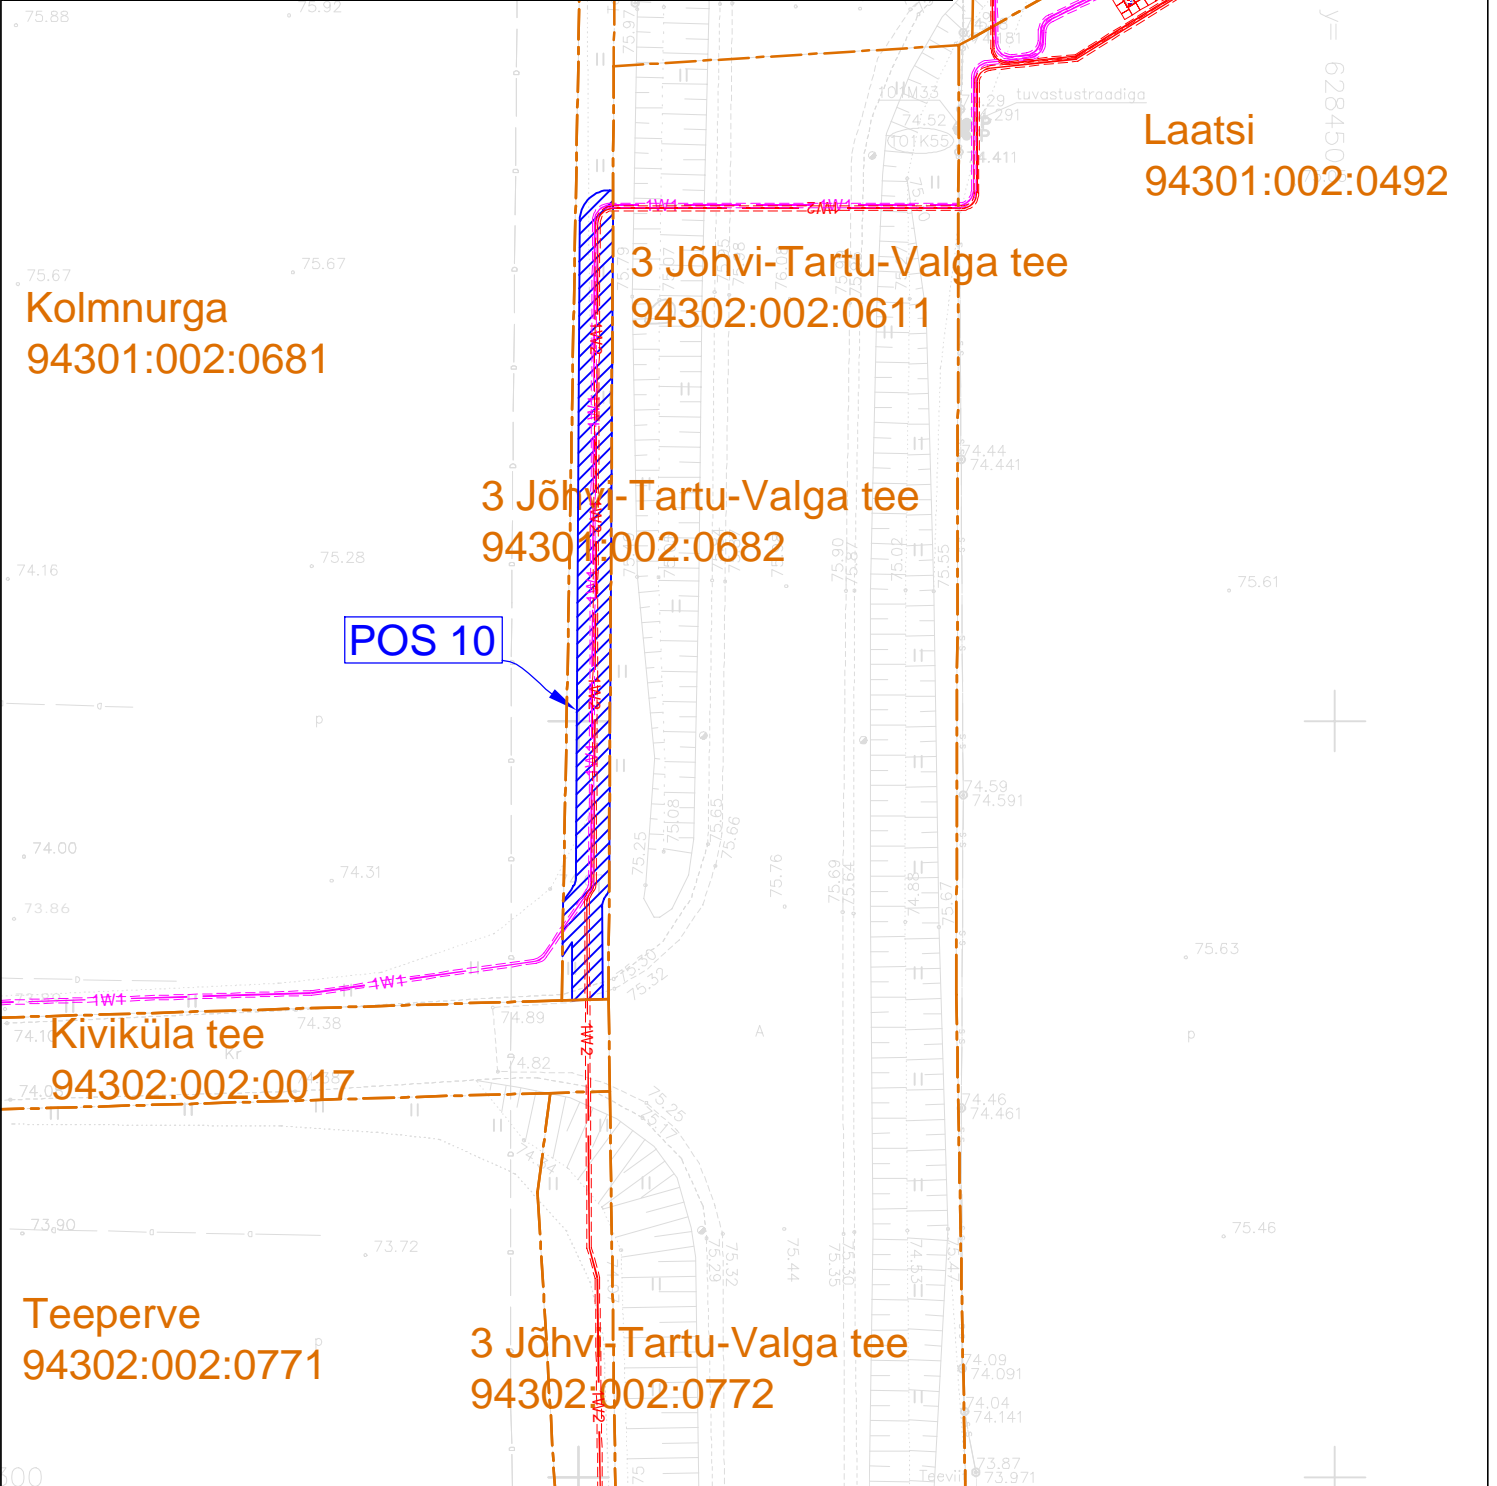




# Isikliku kasutusõiguse seadmise plaan

Jrk. nr.	IKÕ ala Pos nr (plaanil)	Kinnistu registriosa number	Katastriüksuse tunnus, nimi ja sihtotstarve	Ala pindala ruutmeetrites m <sup>2</sup>
1	Pos 10	1938840	94301:002:0682 3 Jõhvi-Tartu-Valga tee Transpordinaa	118 m <sup>2</sup>

3 Jõhvi-Tartu-Valga tee  
85501:001:1340

Projekt <b>Tsirguliina - Sooru fiider 2. etapp. Öru alevik, Öruste küla ja Kiviküla, Valga vald, Valga maakond</b>				Tellija <b>Elektrilevi OÜ</b>		
LEONHARD WEISS		Asendiplaan		Joonise nr <b>IP7023-K2_TP_EL-4-01</b>		
Projekteeris	<b>Raido Rebane</b>	29.08.2024	+372 5699 8445	Mõõtkava	M 1: 500	
Kontrollis	<b>Andres Mee</b>	29.08.2024	+372 511 9005	Stadium	Tööprojekt	
Projekti juht				Keel	Leht	Lehti
				EST	1	15



-  - Projekteeritud alajaam
-  - Projekteeritud 10 kV maakaabel kaitsetorus
-  - Projekteeritud 0,4 kV maakaabel kaitsetorus
-  - Isikliku kasutusõiguse seadmise ala
-  - Katastriüksuse piir

Koostaja: Raido Rebane  
E-mail: r.rebane@leonhard-weiss.com