


ISIKLIKU KASUTUSÕIGUSE SEADMISE PLAAN

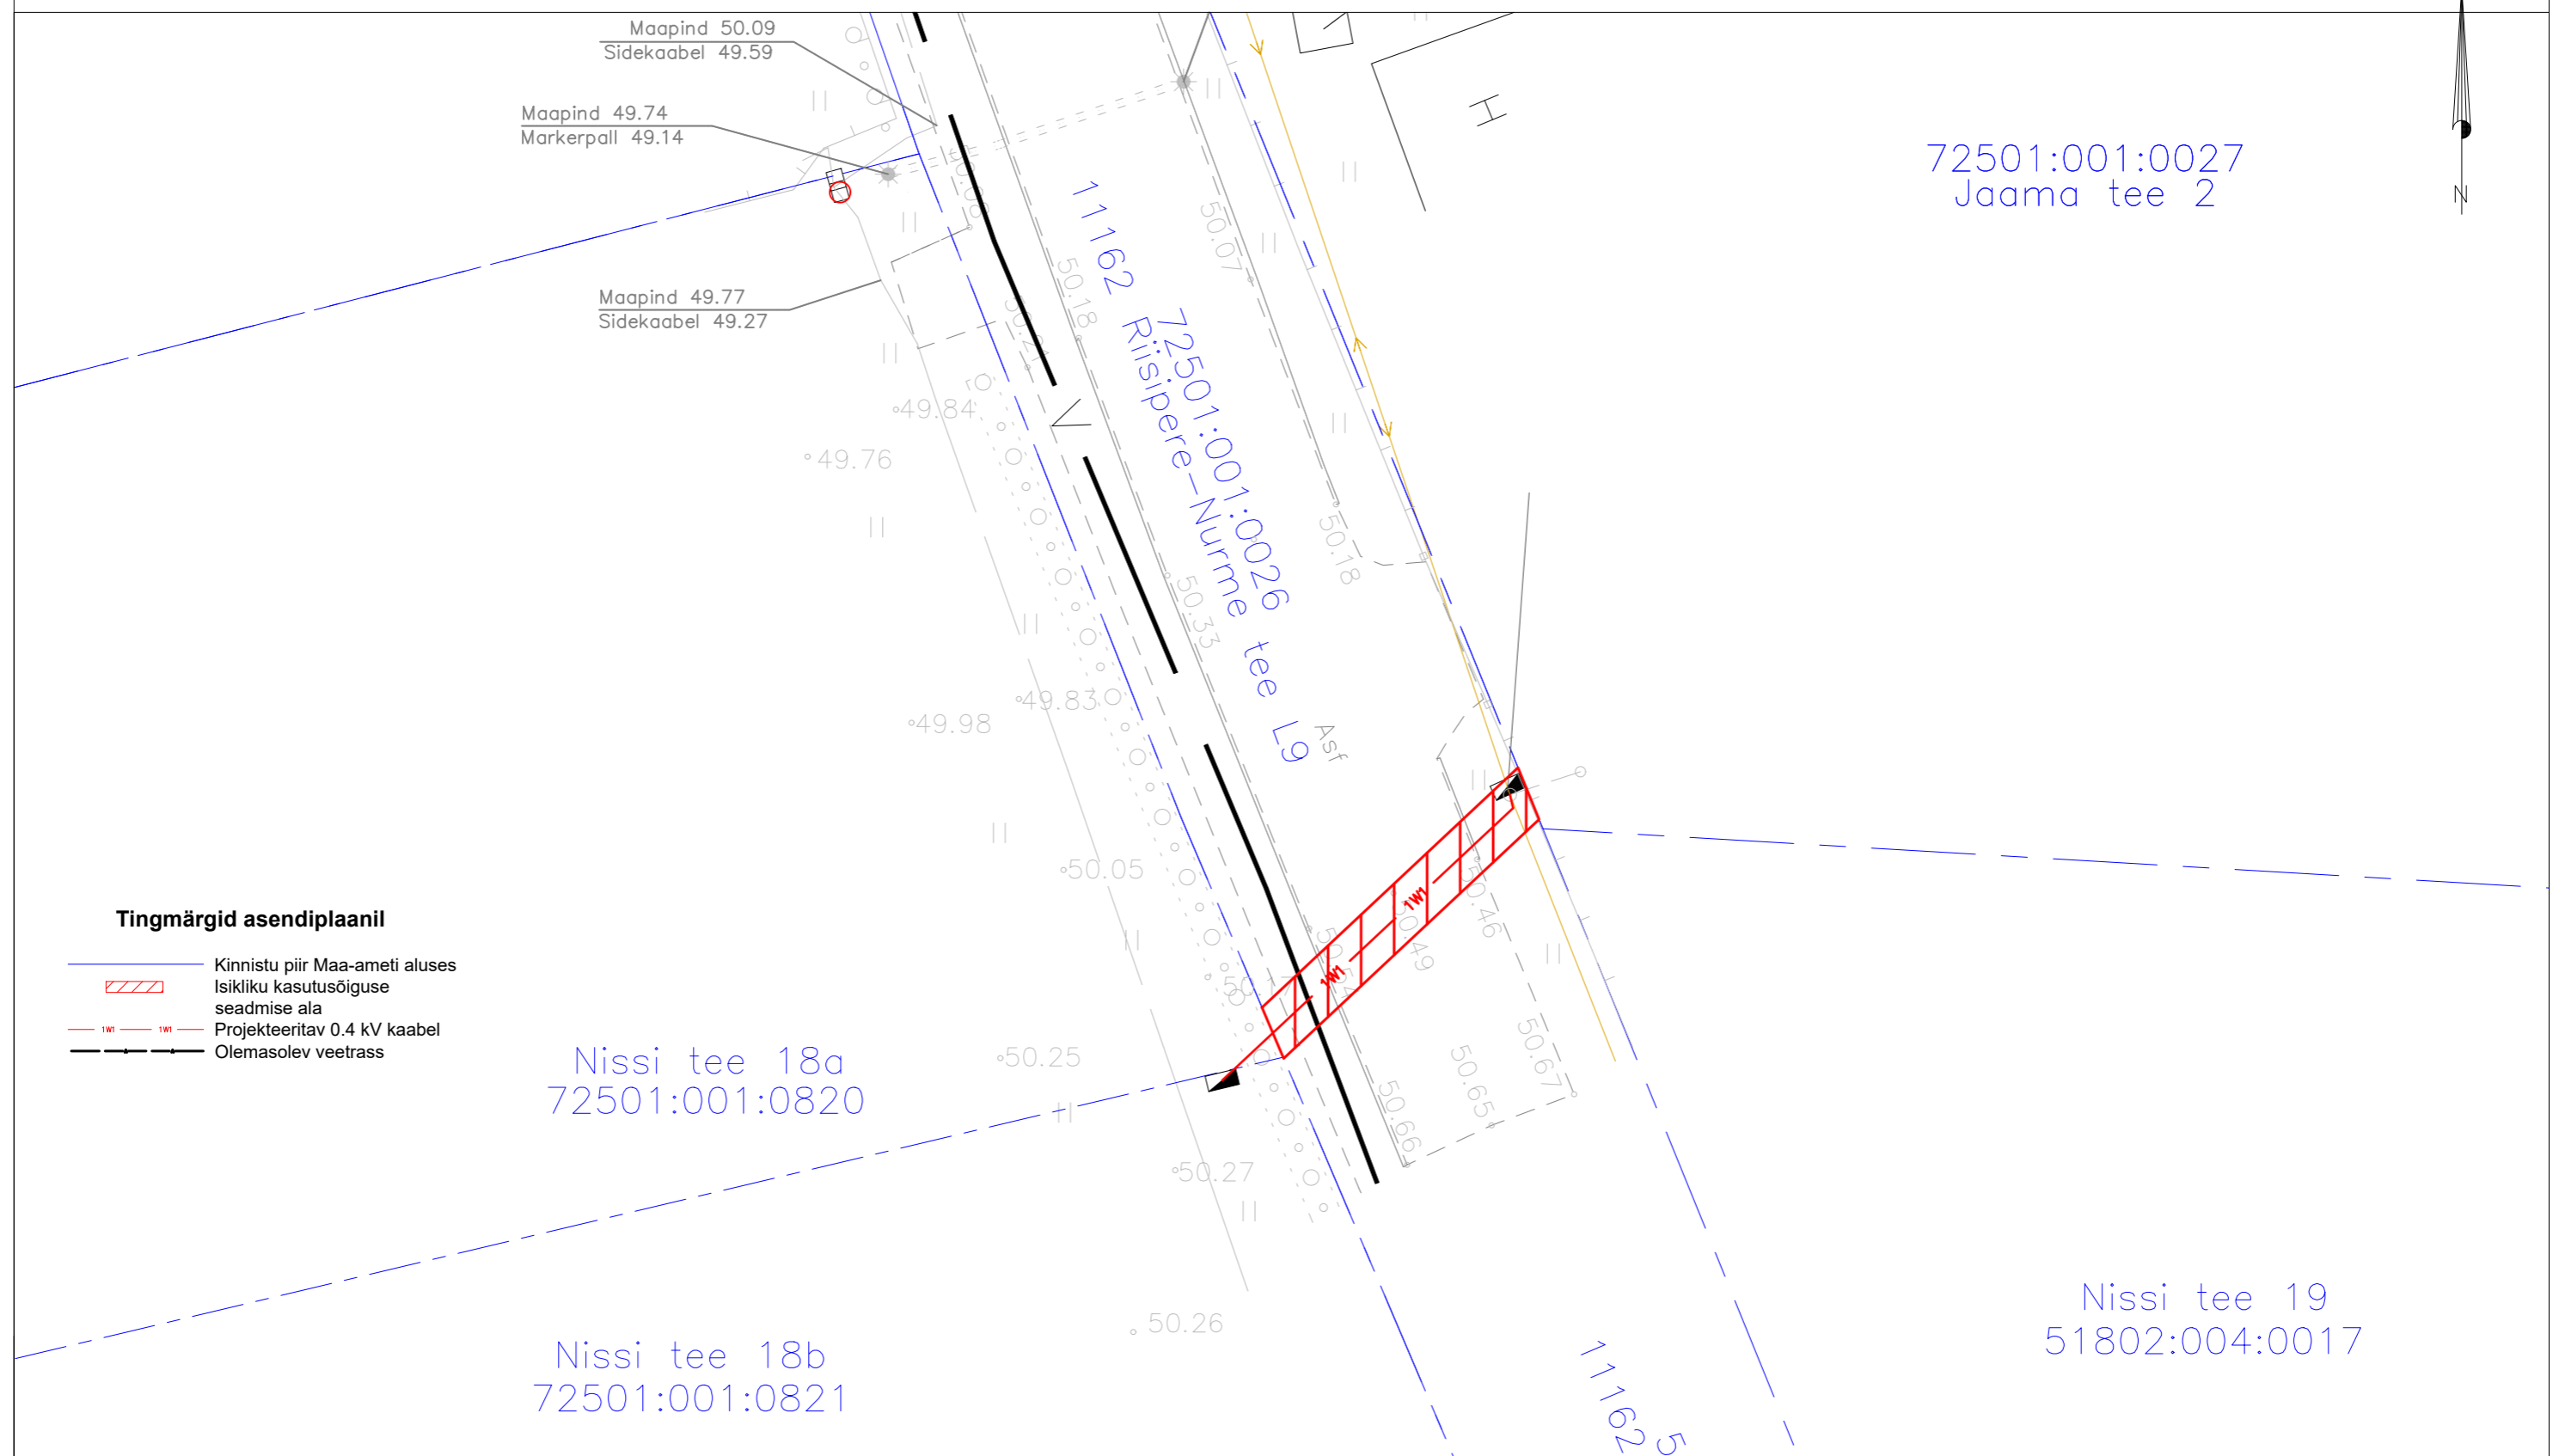

Tingmärgid asendiplaanil

- Kinnistu piir Maa-ameti aluses
- Isikliku kasutusõiguse seadmise ala
- Projekteeritav 0.4 kV kaabel
- Olemasolev veetrass

Jrk nr.	Kasutusala pos nr. (plaanil)	Kinnistu registriosa number	Katastriüksse tunnus, nimi ja sihtotstarve	Asukoht riigitee (nr ja nimi) suhtes (lõigu algus ja lõpp km)	Ala pindala ruutmeetrites m ²	Projekt: Nissi tee 18a, LR8028 Töö nr: 23-104
1	Pos 1	9260350	51802:003:0186 11162 Riisipere-Nurme tee, Riisipere alevik, Saue vald, Harju maakond Transpordimaa 100%	Ristumine 11162 Riisipere-Nurme tee km 0.561	27 m ²	Möötkava: 1:250 (A3) Plaanikoostas: Hardi Tamme hardi.tamme@enersense.com +372 5174402