


Isikliku kasutusõiguse seadmise plaan

IKÕ ala Pos nr (plaanil)	Kinnistu registriosa nr	Katastriüksuse tunnus, nimi ja sihtotstarve	IKÕ ala pindala ruutmeetrites m <sup>2</sup>
Pos 1	10128250	51802:001:0042; 11380 Riisipere-Vaselema tee; transpordimaa	679

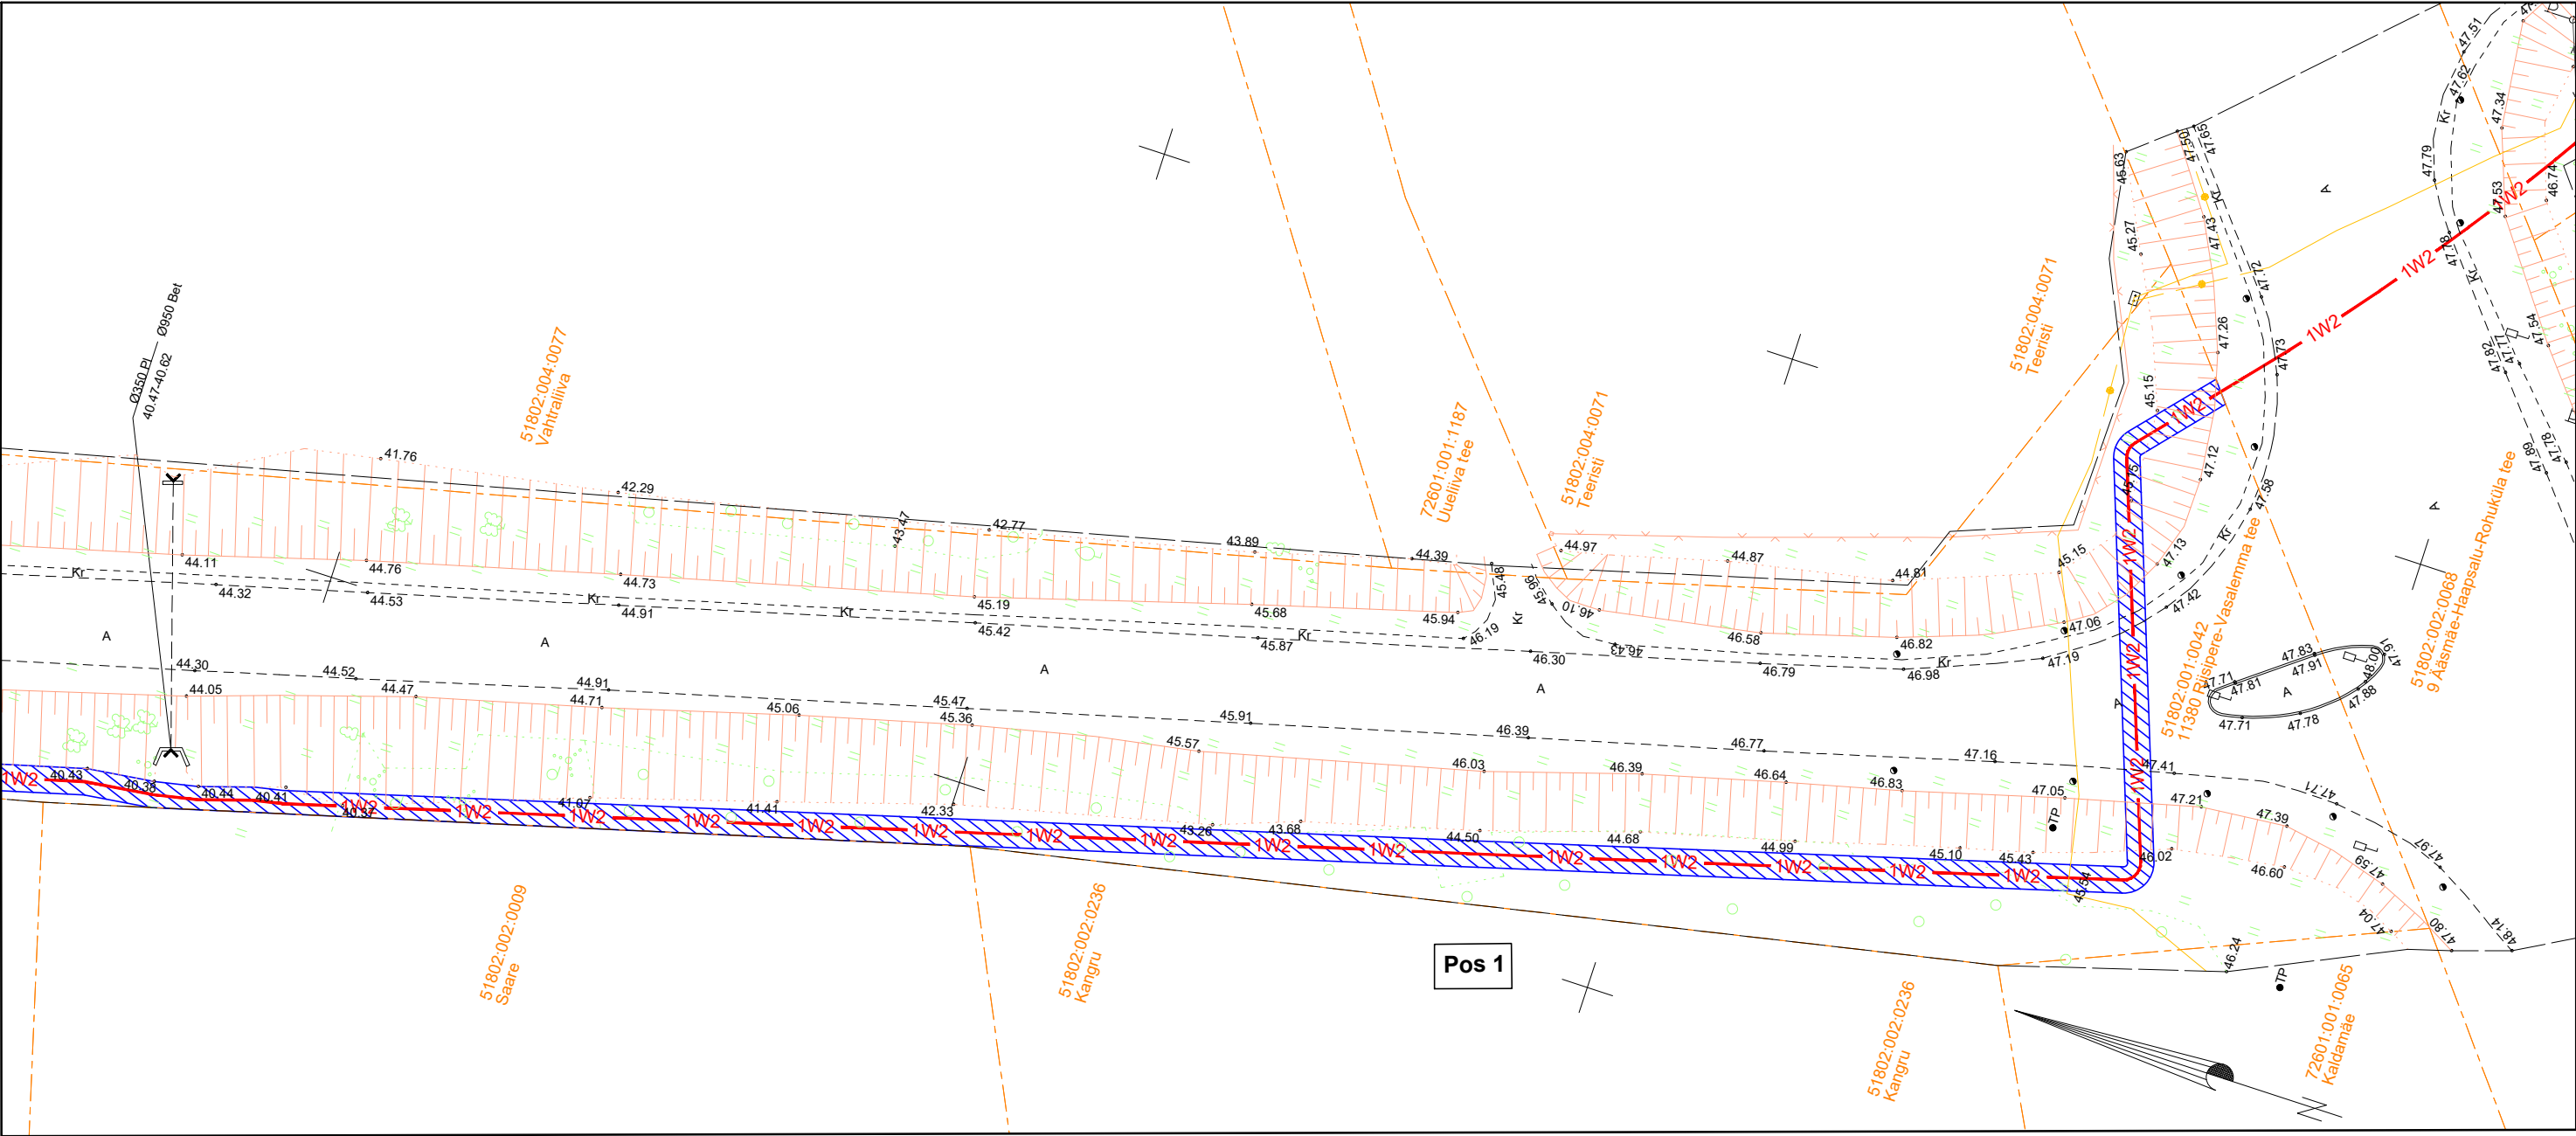

- IKÕ seadmise ala
- Kinnistute piirid
- 1W2

 Projekteeritud 20 kV maakaabel kaablikaitsetorus (esimene nr kaablite arv)

Projekteeritava maakaabli pikkus 348 m

<b>Projekti nimi / aadress:</b> Laitse ettevalmistustööd 20 KV-le. Etapp 1. Riisipere alevik, Saue vald, Harju maakond. IP6968			<b>Töö nr:</b> 24-27
<b>Koostaja:</b> Stromtec OÜ	<b>Möötkava:</b> 1:500	<b>Leht / formaat:</b> 1/A3	<b>Kuupäev:</b> 09.10.2024