


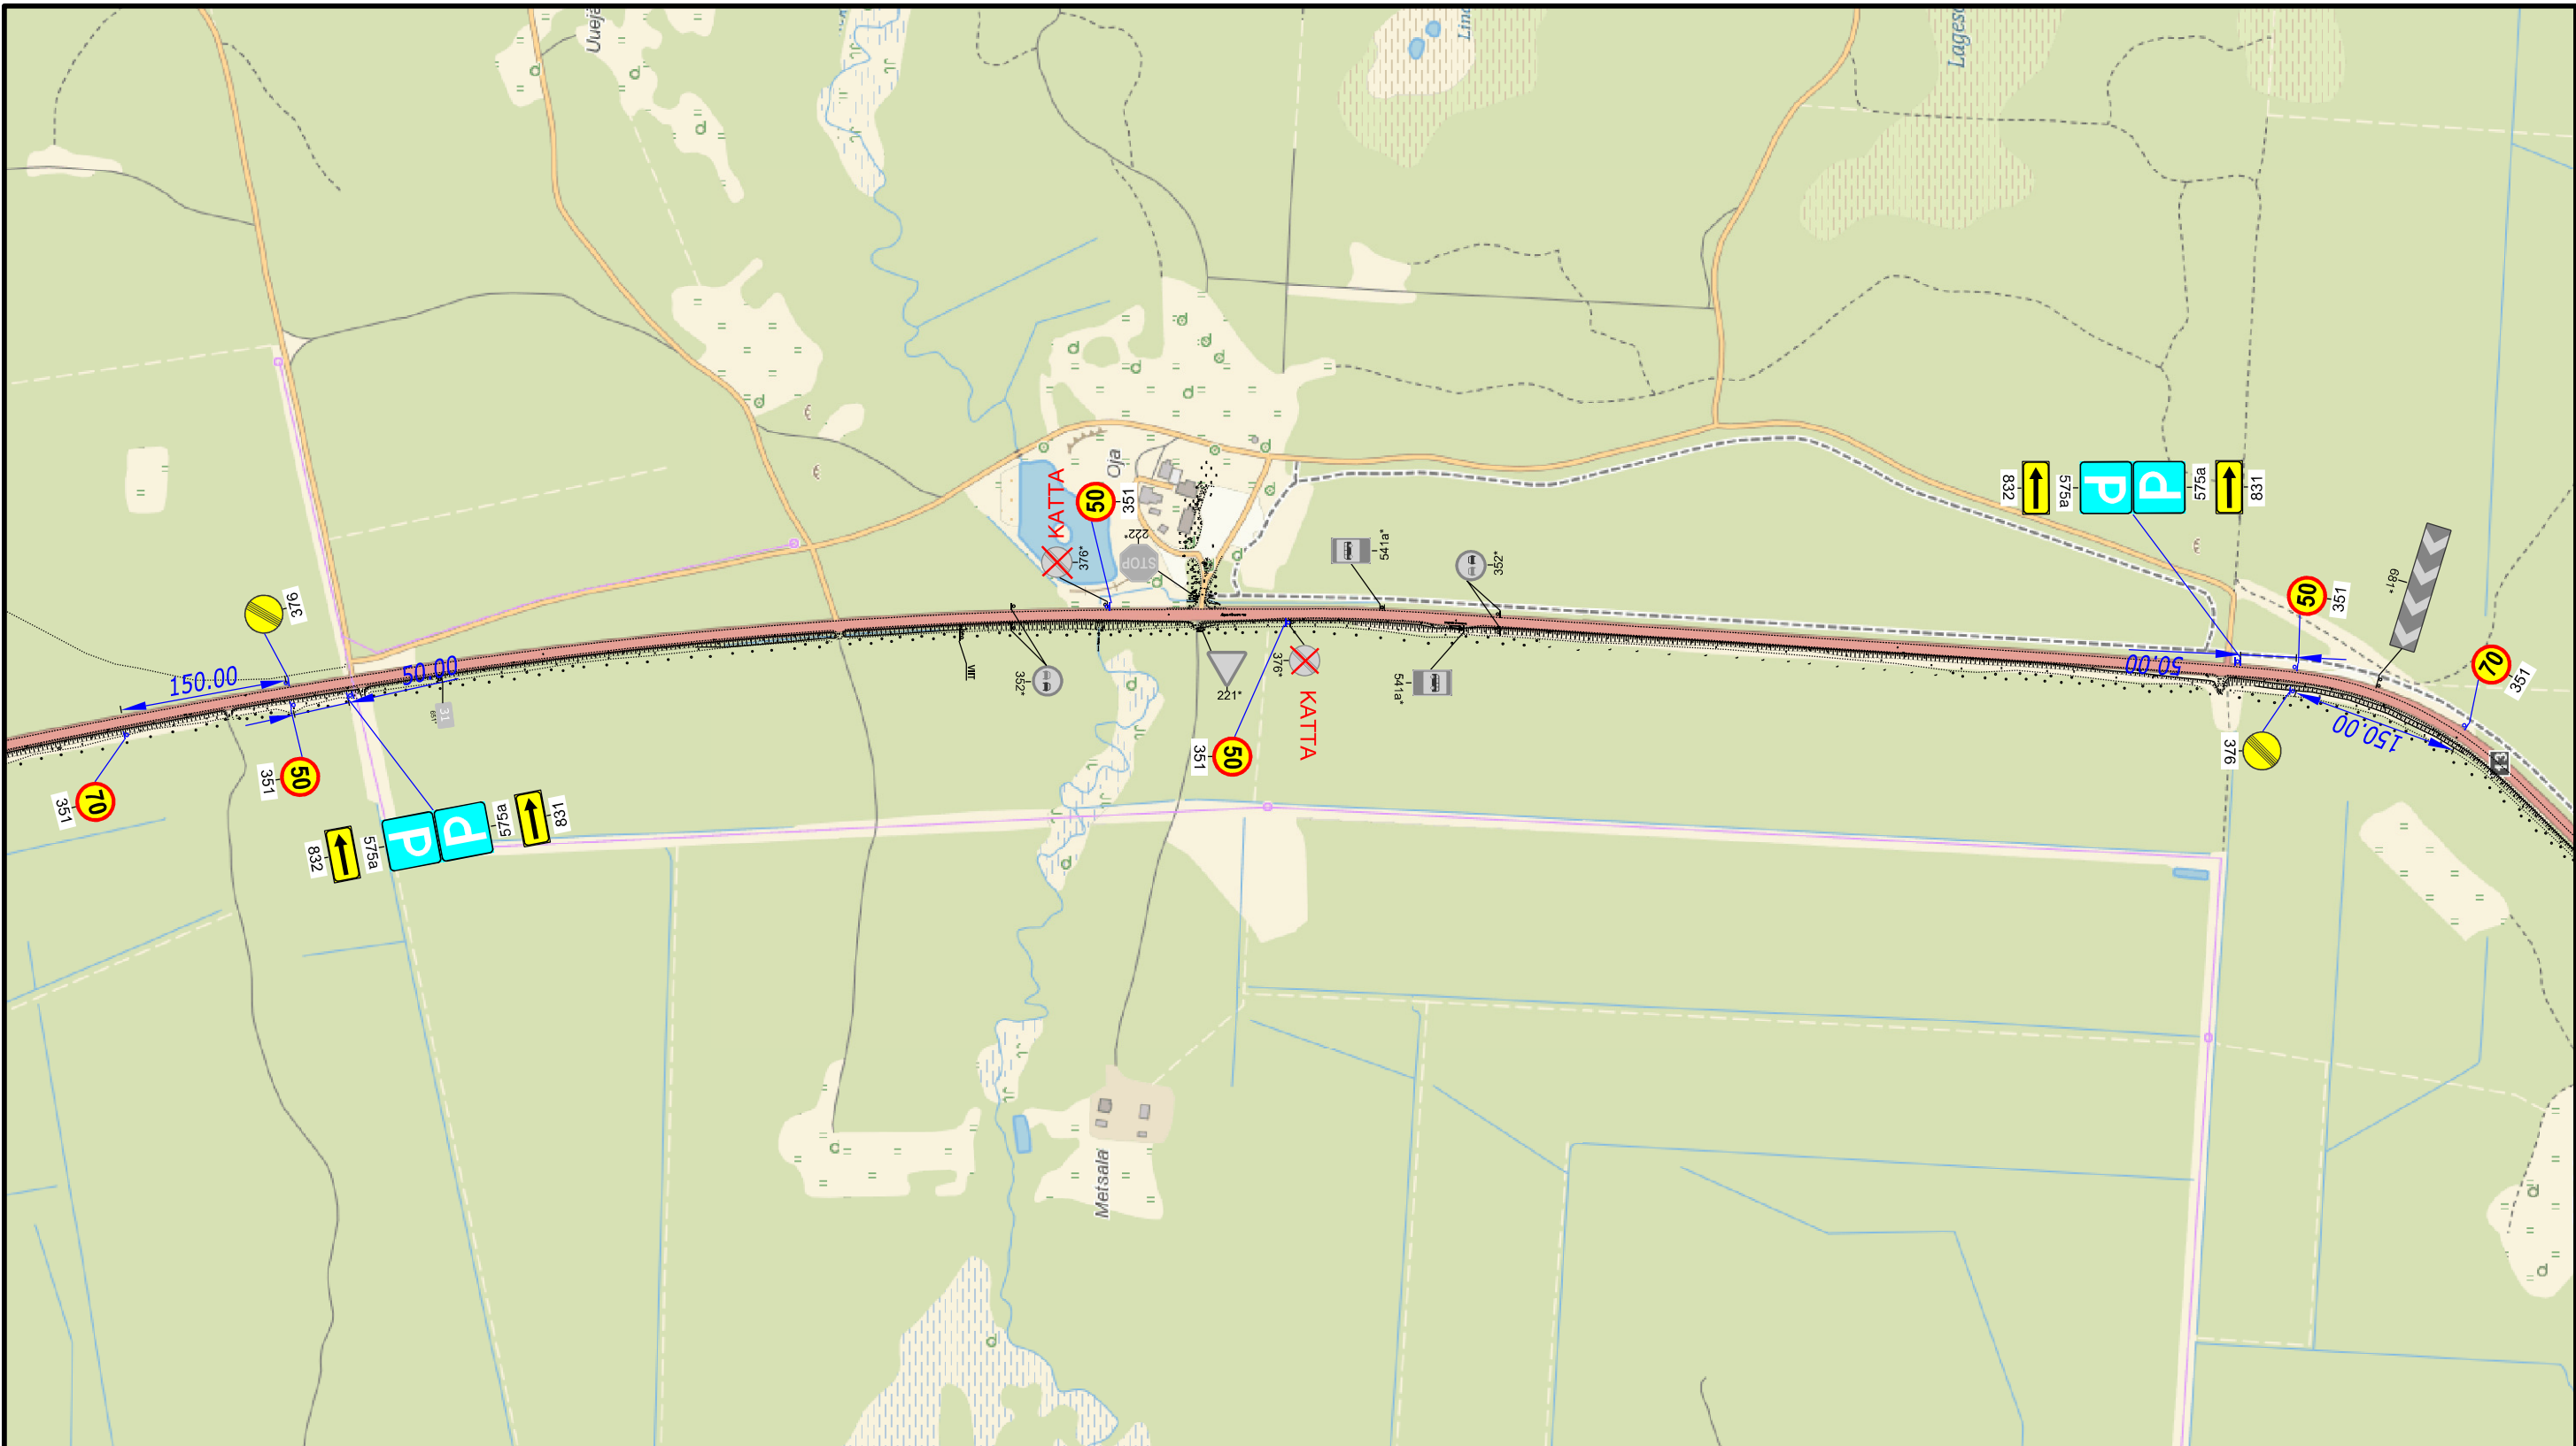

TINGMÄRGID:

-  Ol.olev liiklusmärk
-  Proj. liiklusmärk
-  Proj. liiklusmärgl post

 Warren Safety Ranna tee 17, Tabasalu 76901 tel: 603 2401 E-mail: info@warrensafety.com		Skeemi nr: 2201-10.1		Kuupäev: 28.01.2022	
Kontrollis: S.Vahter		Projekt: Sportland Kõrvemaa Neliküritus		Leht 1	Lehti 1
Koostas: K.Rütman		Asukoht: Pillapalu küla, Anija vald, Harjumaa Tee nr 13, Jägala - Käravete, km 30.8 kuni 32.8		Mõõtkava: 1:6000	
Tellija: MTÜ Baltic Events Estonia Pärnu mnt 142/2, 11317 Tallinn Mari Hõtsi, tel: 5388 0469		Joonis: Liiklusskeem			