


Isikliku kasutusõiguse seadmise plaan

IKÕ ala Pos nr (plaanil)	Kinnistu registriosa nr	Katastriüksuse tunnus, nimi ja sihtotstarve	Asukoht riigitee (nr ja nimi) suhtes (lõigu algus ja lõpp km)	IKÕ ala pindala ruutmeerites m²
Pos 2-1-1	13950350	40302:001:0371; Orissaare-Leisi-Mustjala tee; transpordimaa	21129 Orissaare-Leisi-Mustjala tee; ristumine, paralleelkulgemine 30,869 km- 30,864	41
Pos 2-1-2	24464850	71401:001:3826; Mustjala maantee L1	21129 Orissaare-Leisi-Mustjala tee; paralleelkulgemine 30,869 km	3
Pos 2-2-1	13950350	40302:001:0371; Orissaare-Leisi-Mustjala tee; transpordimaa	21129 Orissaare-Leisi-Mustjala tee; ristumine 30,830 km	4
Pos 2-2-2	13950350	40302:001:0371; Orissaare-Leisi-Mustjala tee; transpordimaa	21129 Orissaare-Leisi-Mustjala tee; ristumine 30,825 km	43

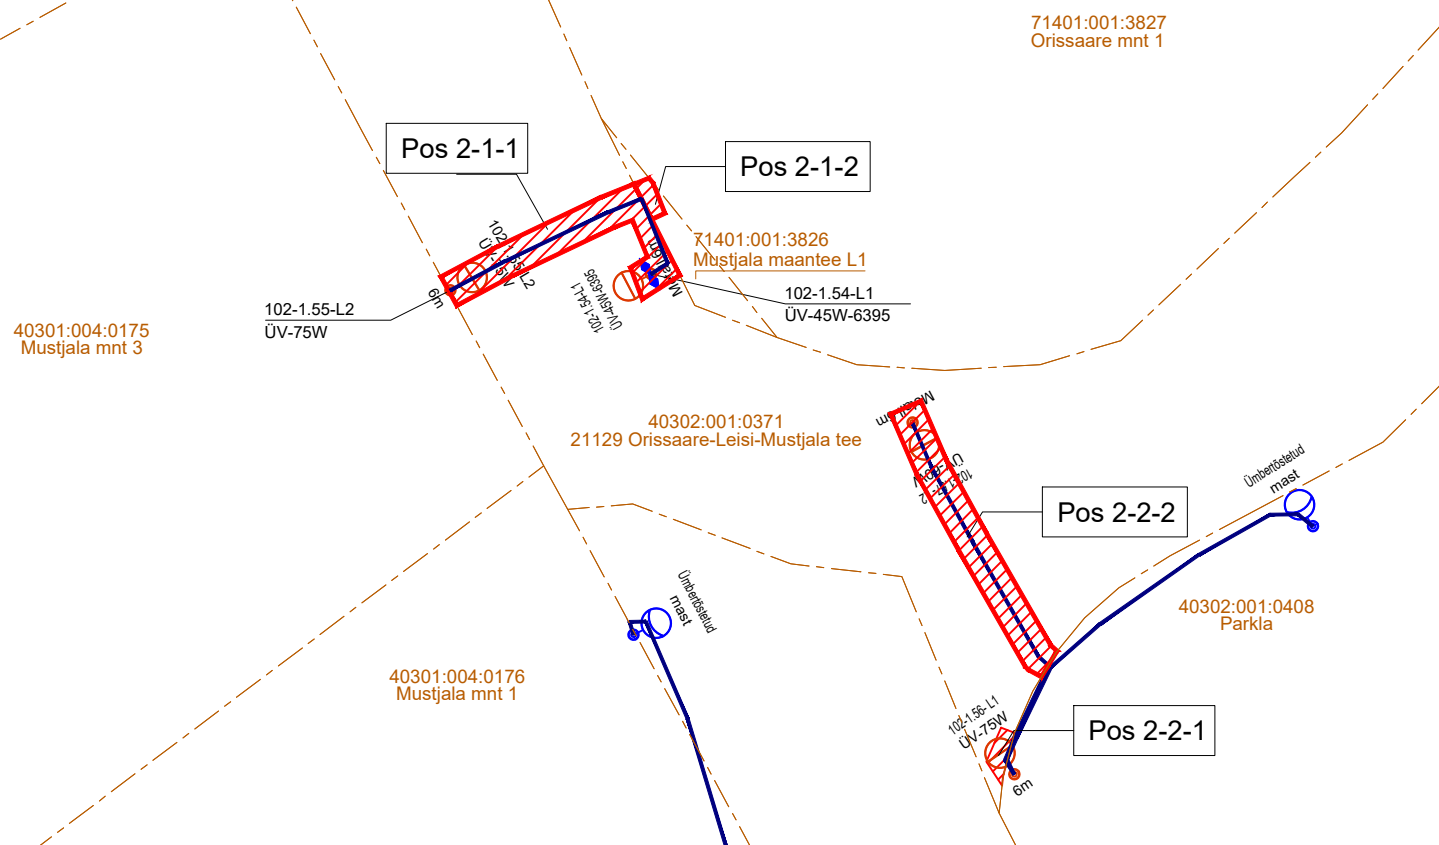

 IKÕ seadmise ala

----- Kinnistute piirid



Projekteeritud tänavavalgusti

W1.1 Projekteeritud tänavavalgustuse maakaabel

◆

Projekteeritud tänavalgustuse maakaabli jätkumuhv

Projekteeritud tänavavalguse maakaabli pikkus 39,4m

Projekti nimi / aadress SAARE MAAKOND, SAARAMAA VALD, LEISI ALEVIK, LEISI ALEVIKU KERGLIIKLUSTEE JA VK TORUSTIKE EHITUS			Töö nr 050224
Koostaja KLOTOID OÜ	Mõõtkava 1:500	Leht/formaat A4	Kuupäev 25/09/2024