



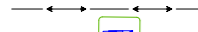




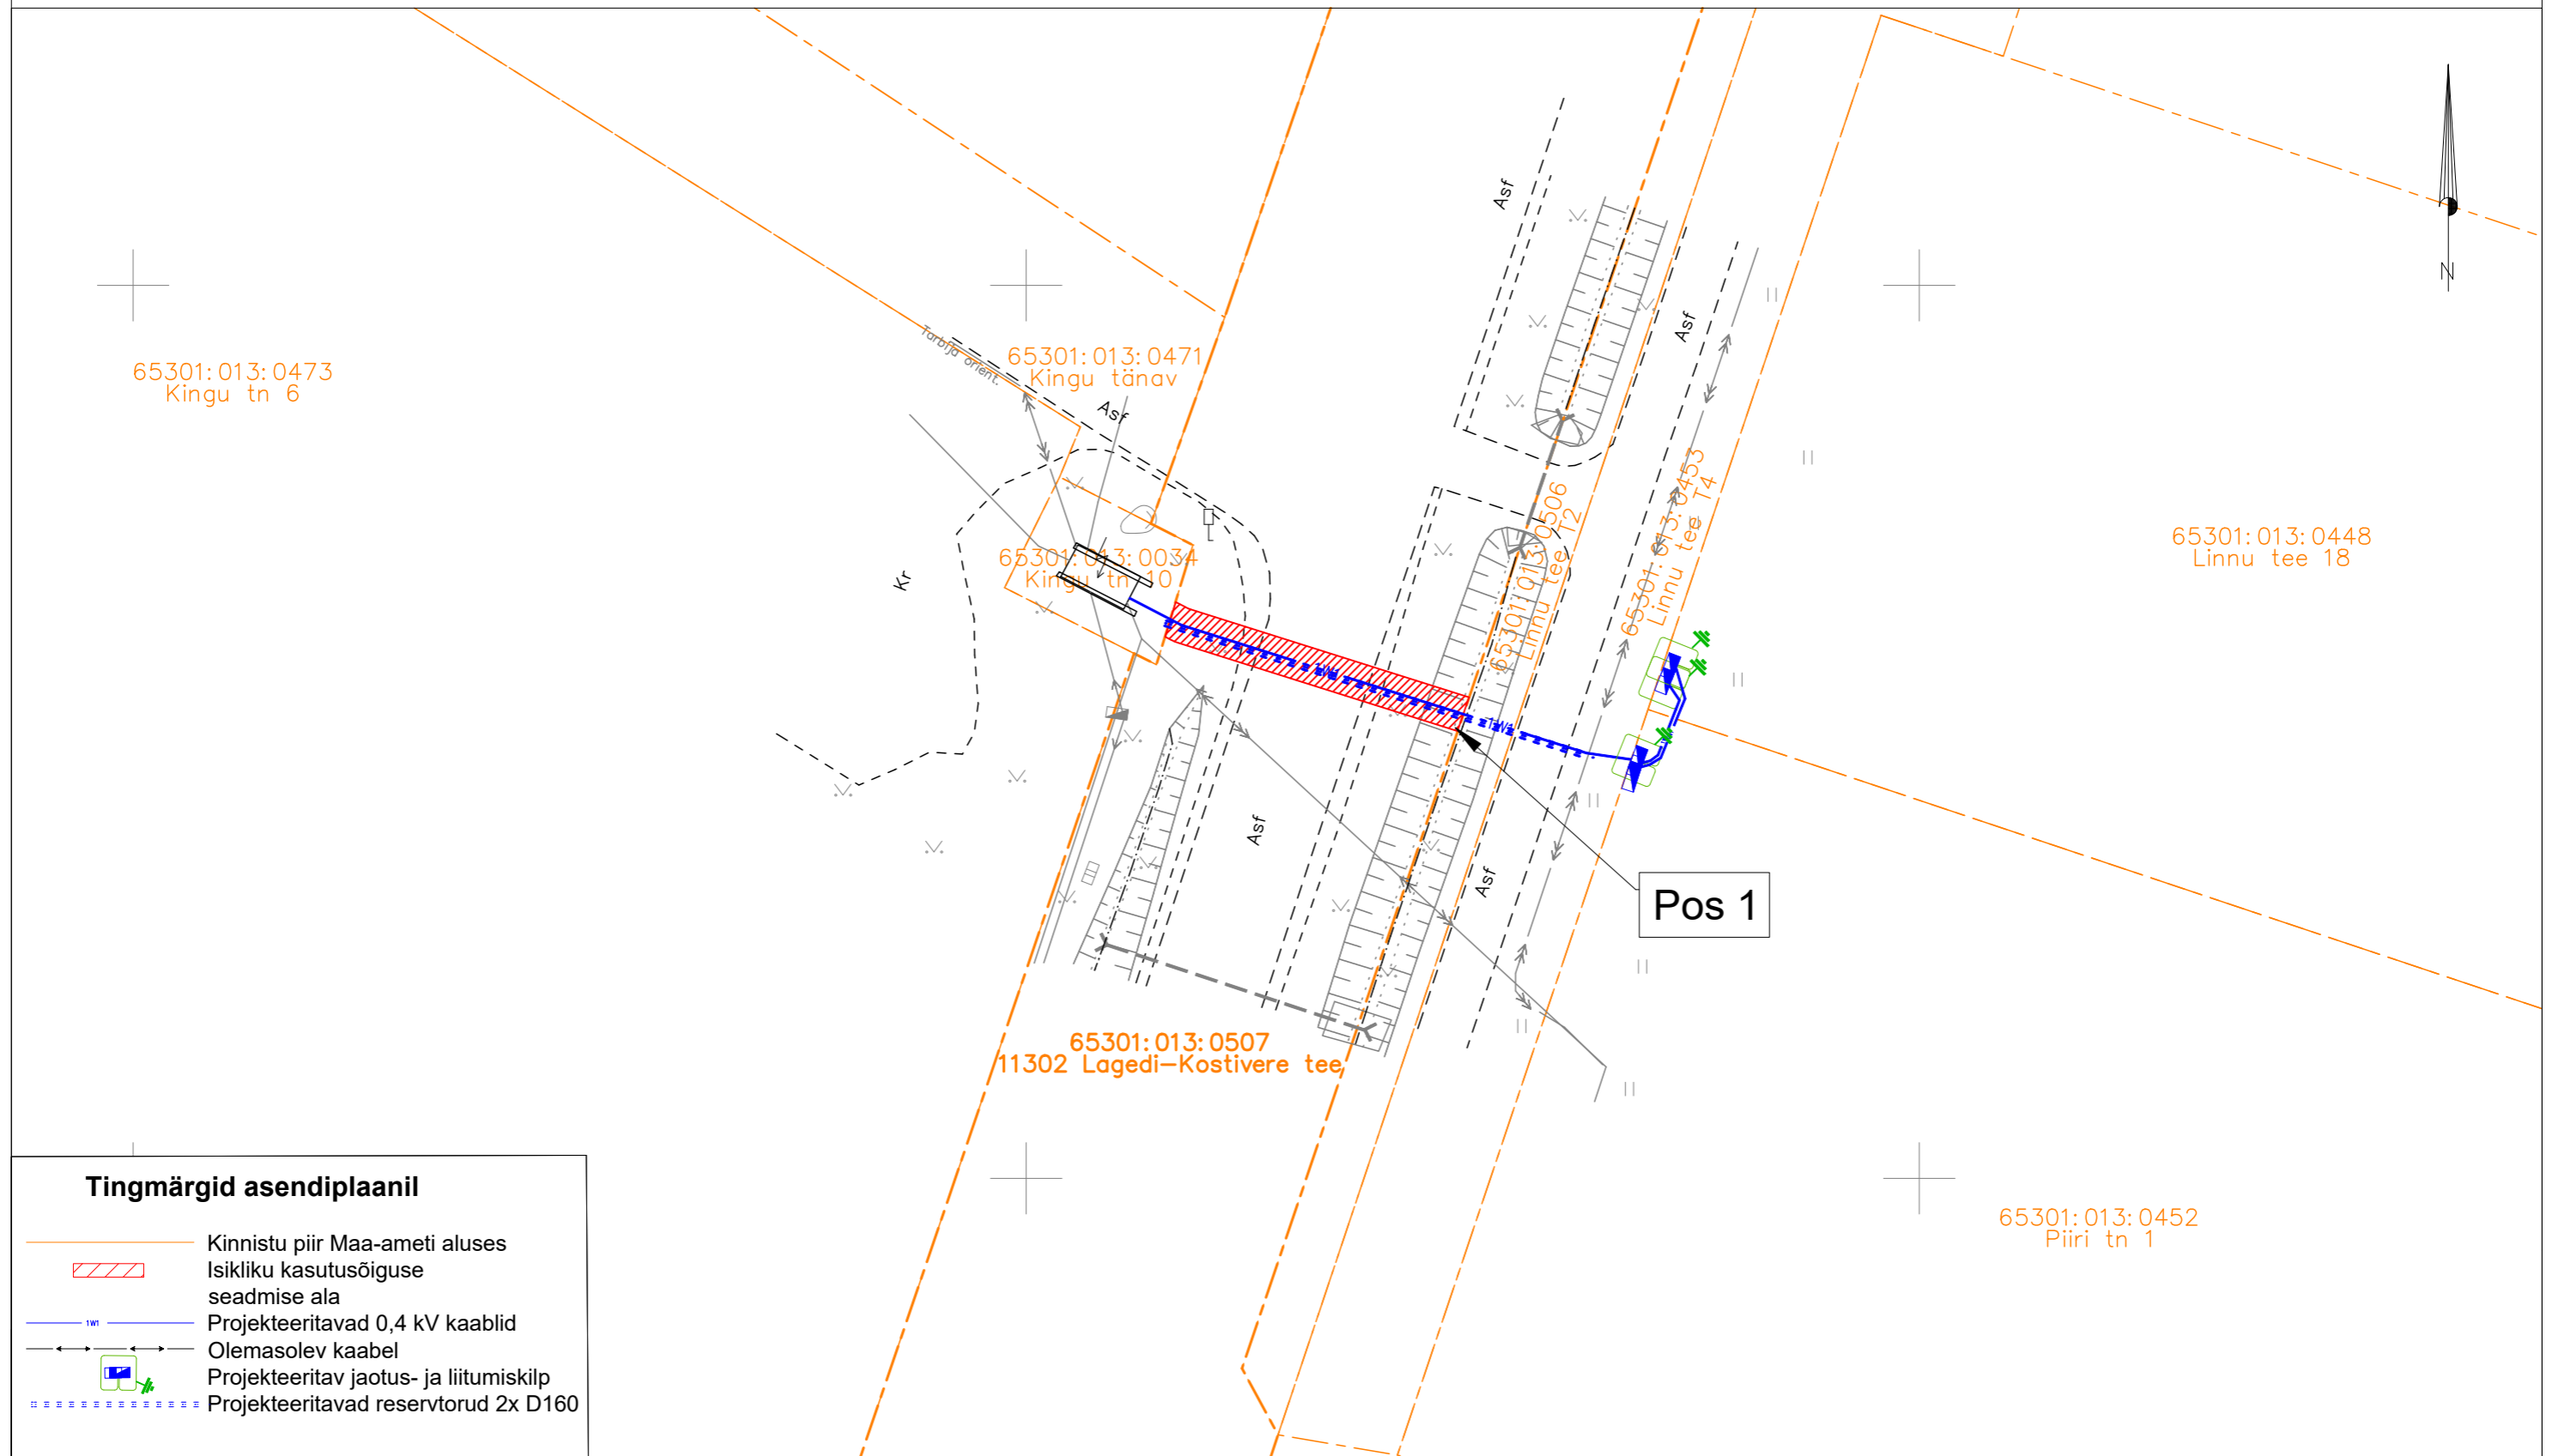

ISIKLIKU KASUTUSÕIGUSE SEADMISE PLAAN



Tingmärgid asendiplaanil

-  Kinnistu piir Maa-ameti aluses
-  Isikliku kasutusõiguse seadmise ala
-  Projekteeritavad 0,4 kV kaablid
-  Olemasolev kaabel
-  Projekteeritav jaotus- ja liitumiskilp
-  Projekteeritavad reservtorud 2x D160

Jrk nr.	Kasutusala pos nr. (plaanil)	Kinnistu registriosa number	Katastriüksse tunnus ja nimi	Ala pindala ruutmeetrites m ²	Tellijä: Elektrilevi OÜ 	Töövõtja: Enersense AS 	Projekt: LC4553 Töö nr: ENS-25-156
1	Pos 1	12582950	65301:013:0507 11302 Lagedi-Kostivere tee	34m ²			Möötkava: 1:500 (A3)
					Töö nimetus: Linnu tee 18-1 liitumine madalpingel, Kopli küla, Rae vald, Harju maakond		Plaani koostas: Janar Kubbi / Egle Ninep-Kaselt egle.ninep@enersense.com +372 5597 1898