


Isikliku kasutusõiguse seadmise ala plaan


Mõõtkaava 1:500 (A3)

Leht 1/2

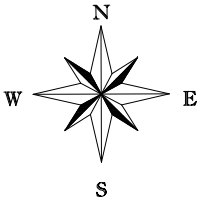

Leht 2/2

Leht 1/2

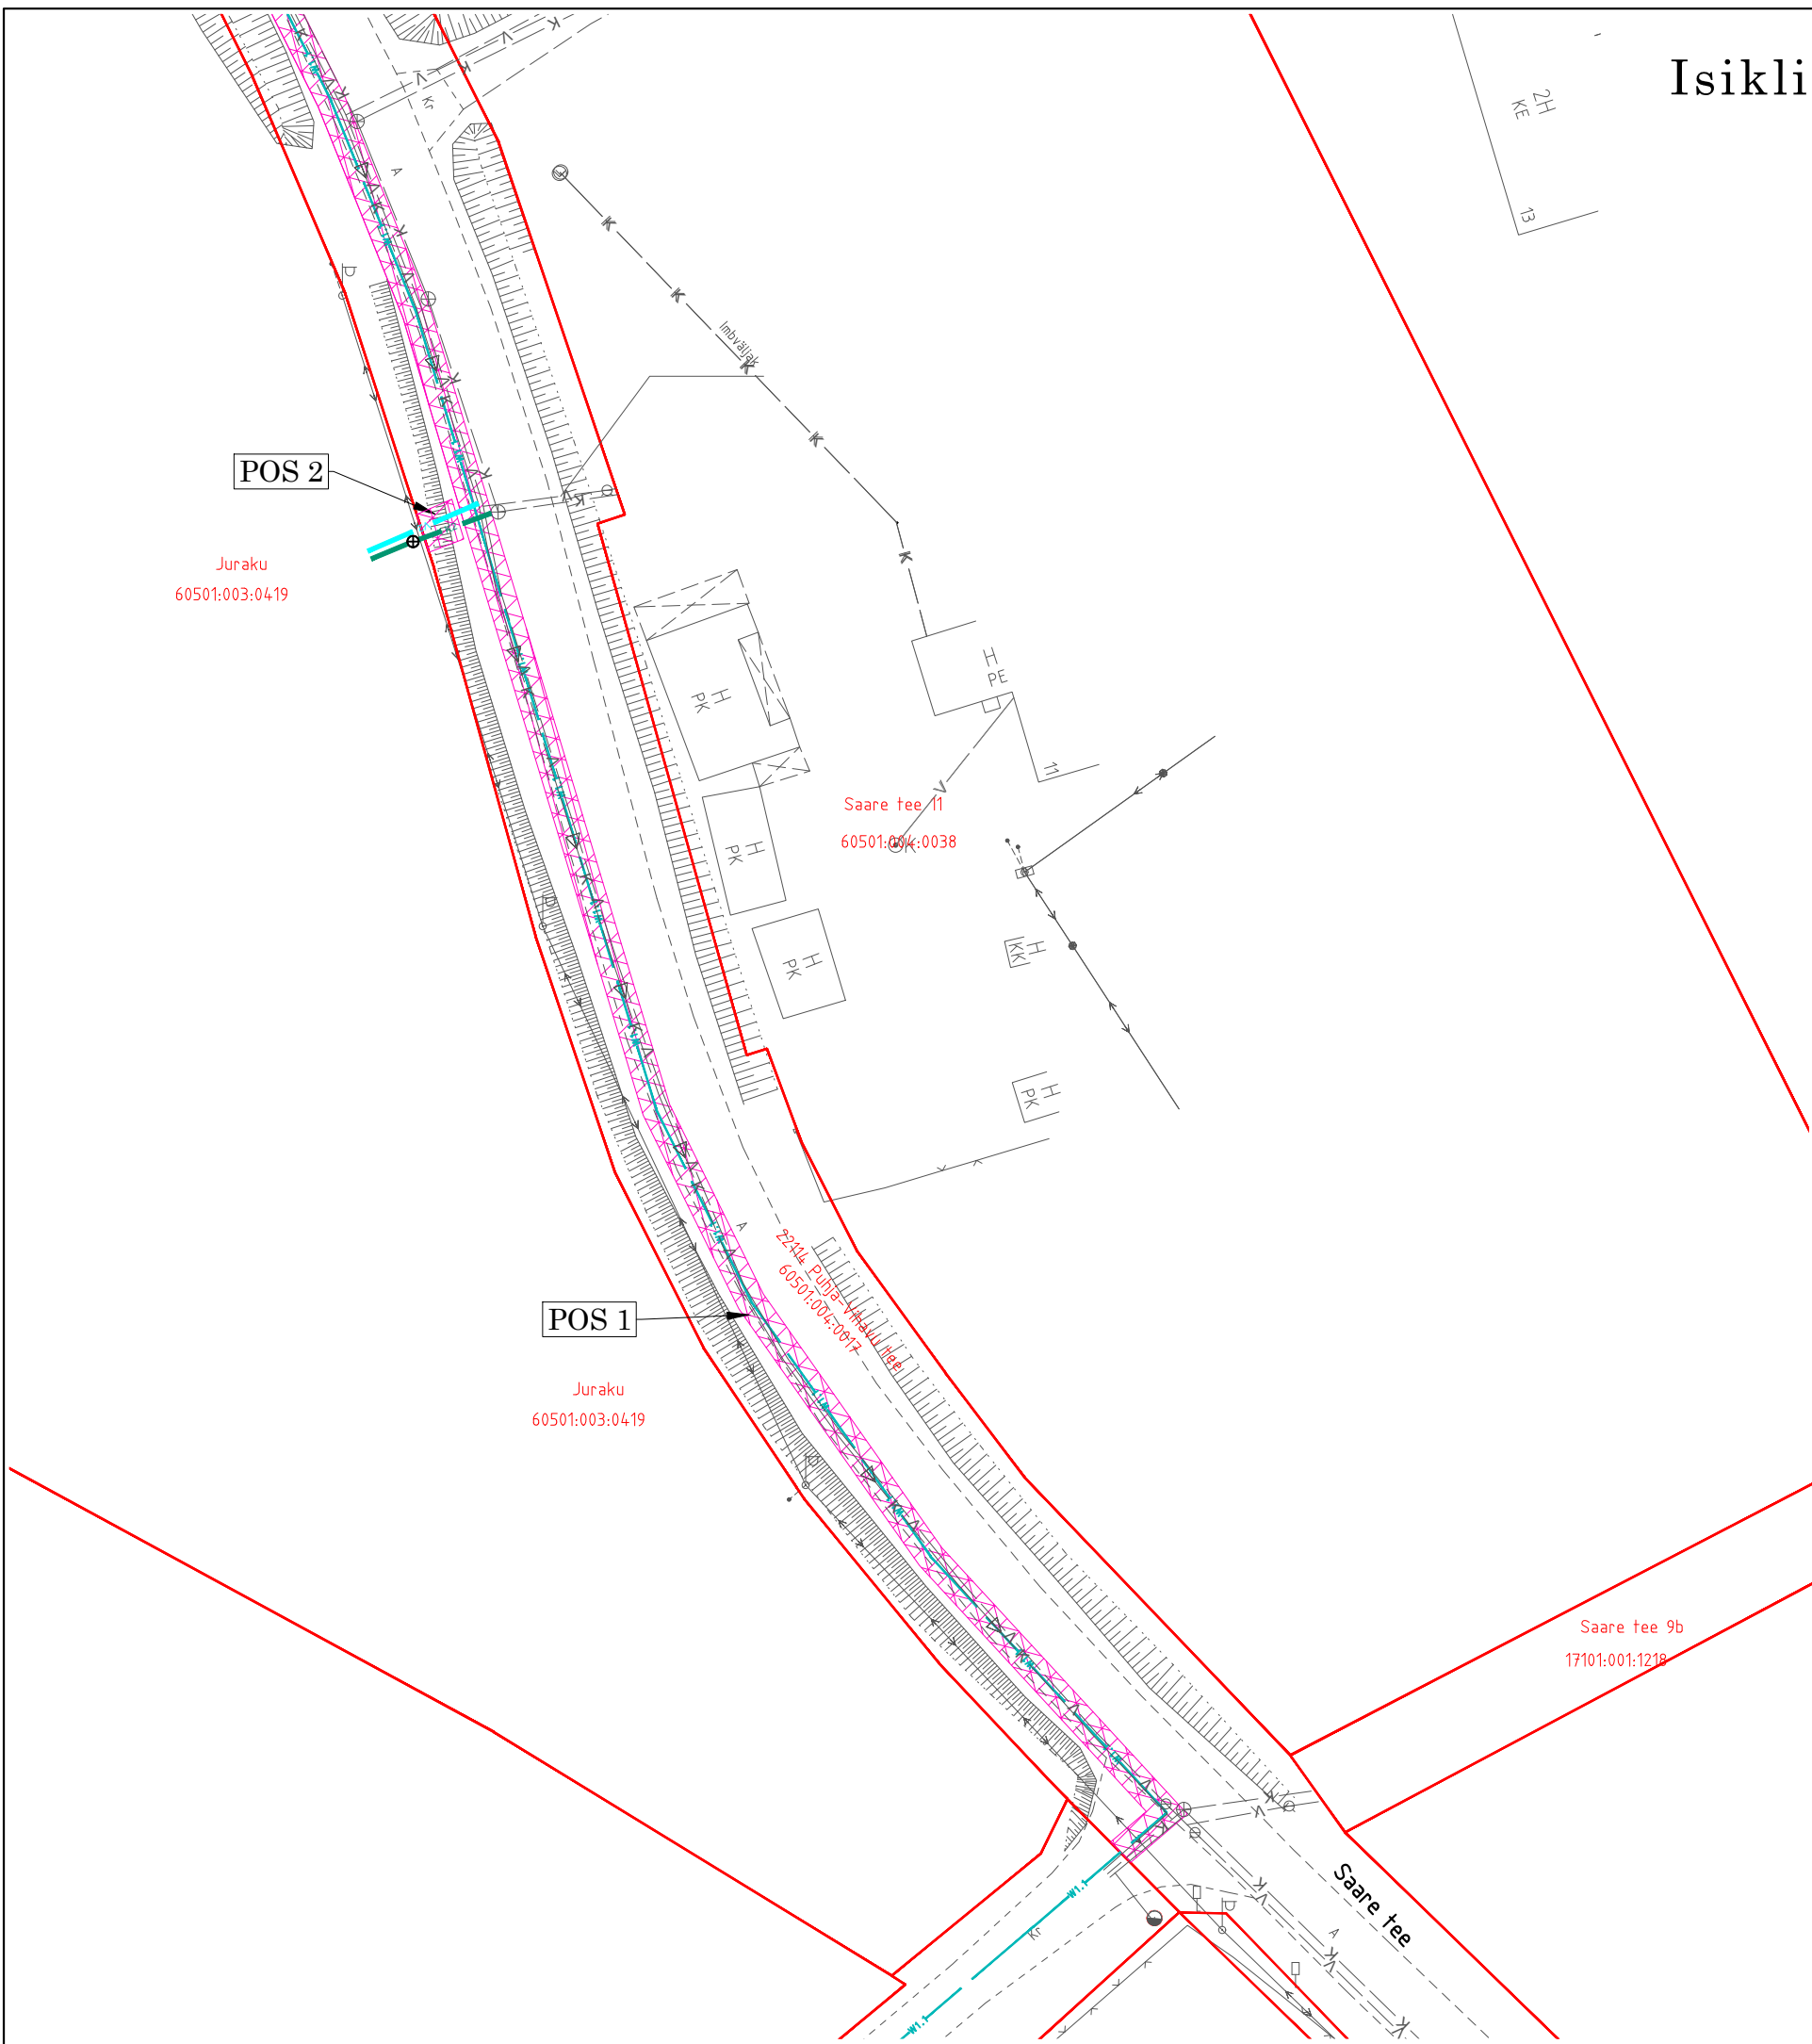

- Isikliku kasutusõiguse seadmise ala
- Katastriüksuse piir
- K2 - proj. Juraku kinnistu reoveekanaliseerimisitorustik
- V2 - proj. Juraku kinnistu veetorustik
- proj. kaabel AXPk 4G120 750N PE De110 hülstarus
- proj. reoveekanaliseerimiskaev

Jrk nr	IKÕ ala Pos nr (plaanil)	Kinnistu registriosade number	Katastriüksuse tunnus, nimi ja sihtotstarve	Ala pindala ruutmeetrites m ²
1.	POS 1	5621350	60501:004:0017 22114 Puhja-Vihavu tee	497 m ²
2.	POS 2	5621350	60501:004:0017 22114 Puhja-Vihavu tee	8 m ²