
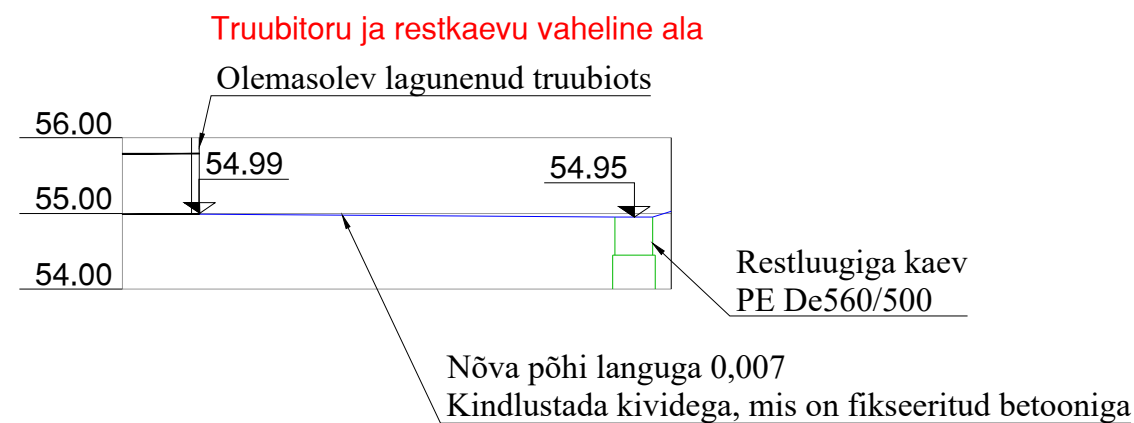


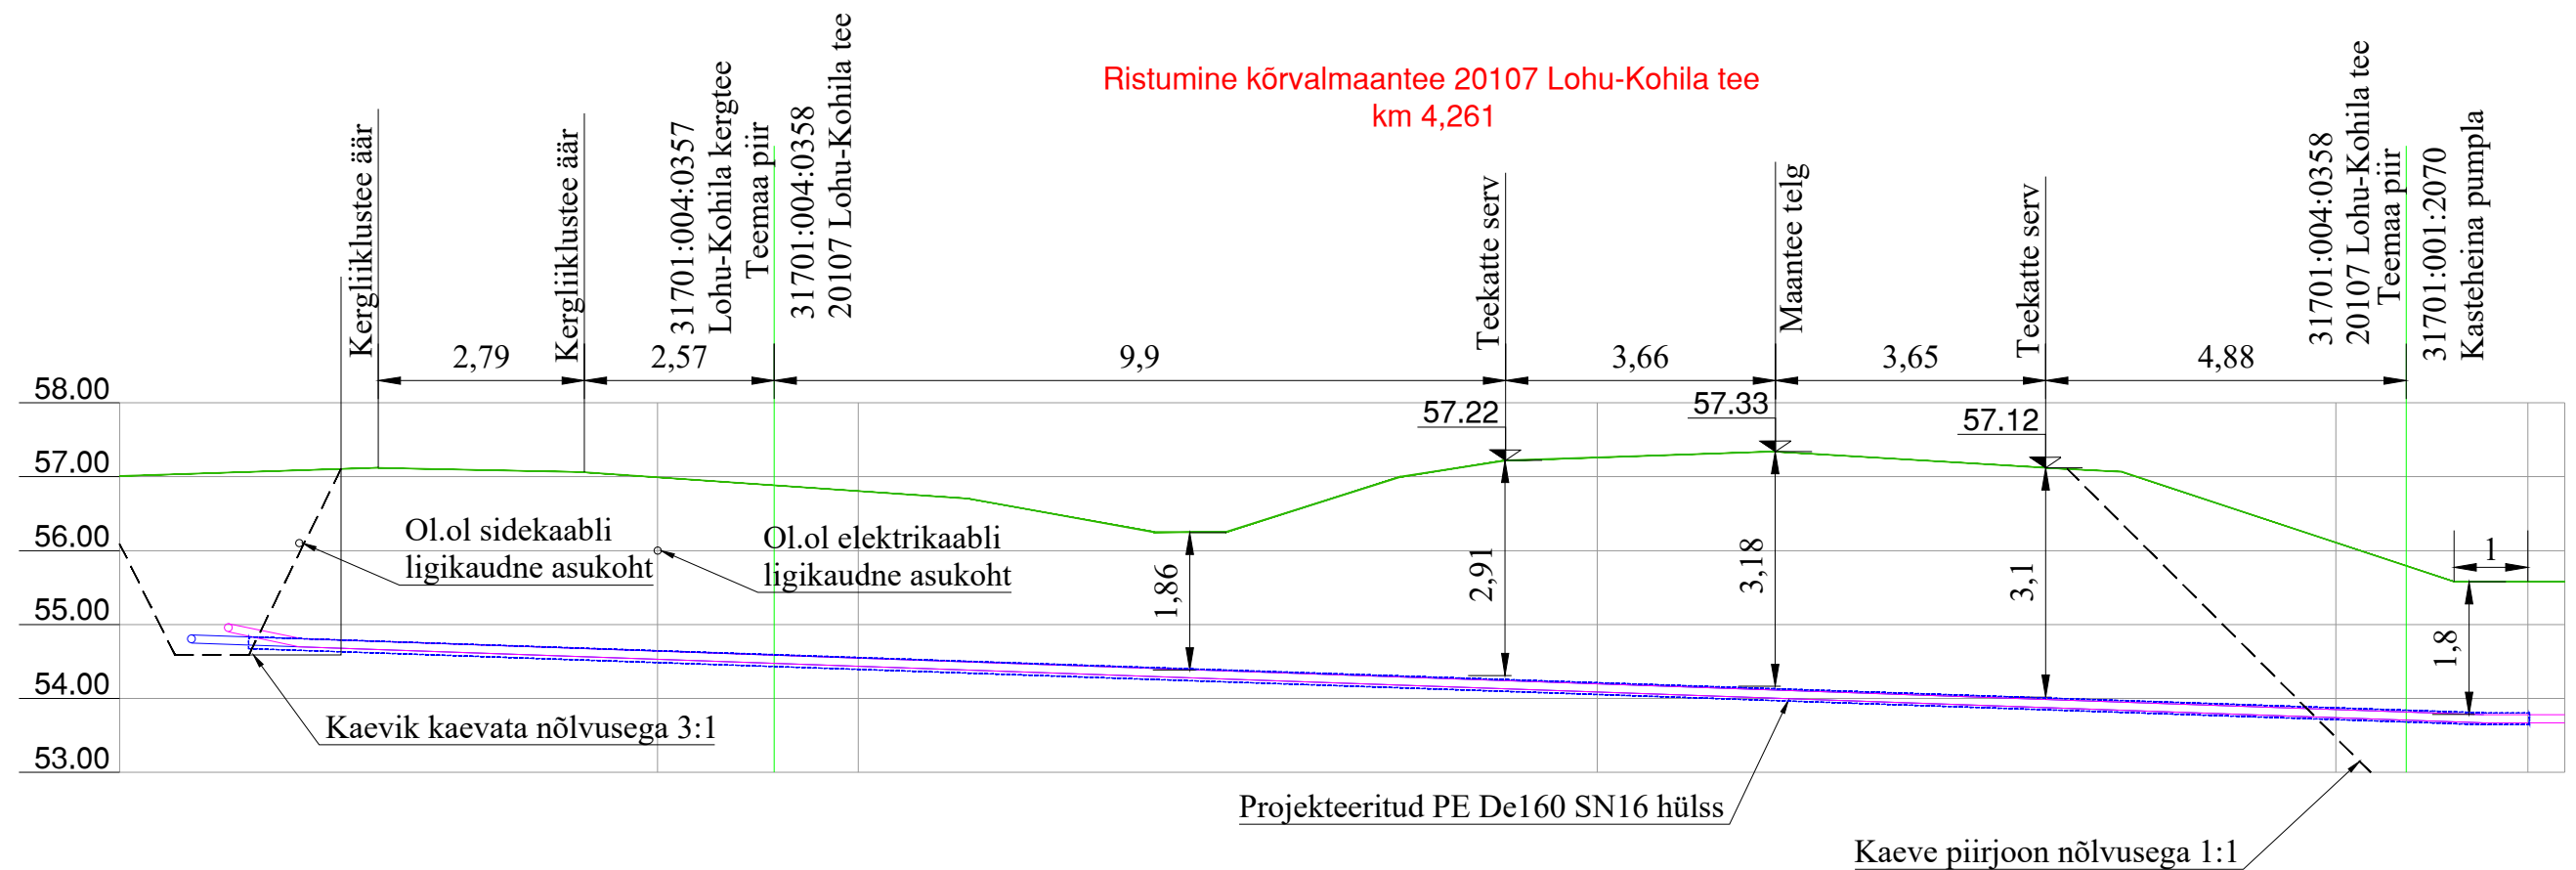

MUUDATUS NR		KUUPÄEV	PROJEKTEERIS	SELGITUS		
Projekteerija:			Tellijä:		Töö nr:	Kuupäev:
OJAVESKI OÜ			Avora Capital OÜ		2026-005	08.04
REG. KOOD. 17016086					Tähis:	Leht:
Objekt:			Kasteheina tee detailplaneeringu ala vee-, kanalisatsiooni- ja sademeveetorustikud		VK-7-02	2
Vastutav spets:			Joonis:		Möötkava:	
Projekteeris:			Maantee ristmevälja		1:100	
Kontrollis:			joonis			
Projekteeris:						