


Isikliku kasutusõiguse seadmise plaan


IKÕ ala pos nr	Registriosa nr, KV kood	Katastriüksuse tunnus, nimi ja sihtotstarve	Ala pindala (m2)
1	25914650, KV116978	50201:001:0696; 4 Tallinn-Pärnu-Ikla tee transpordimaa	524

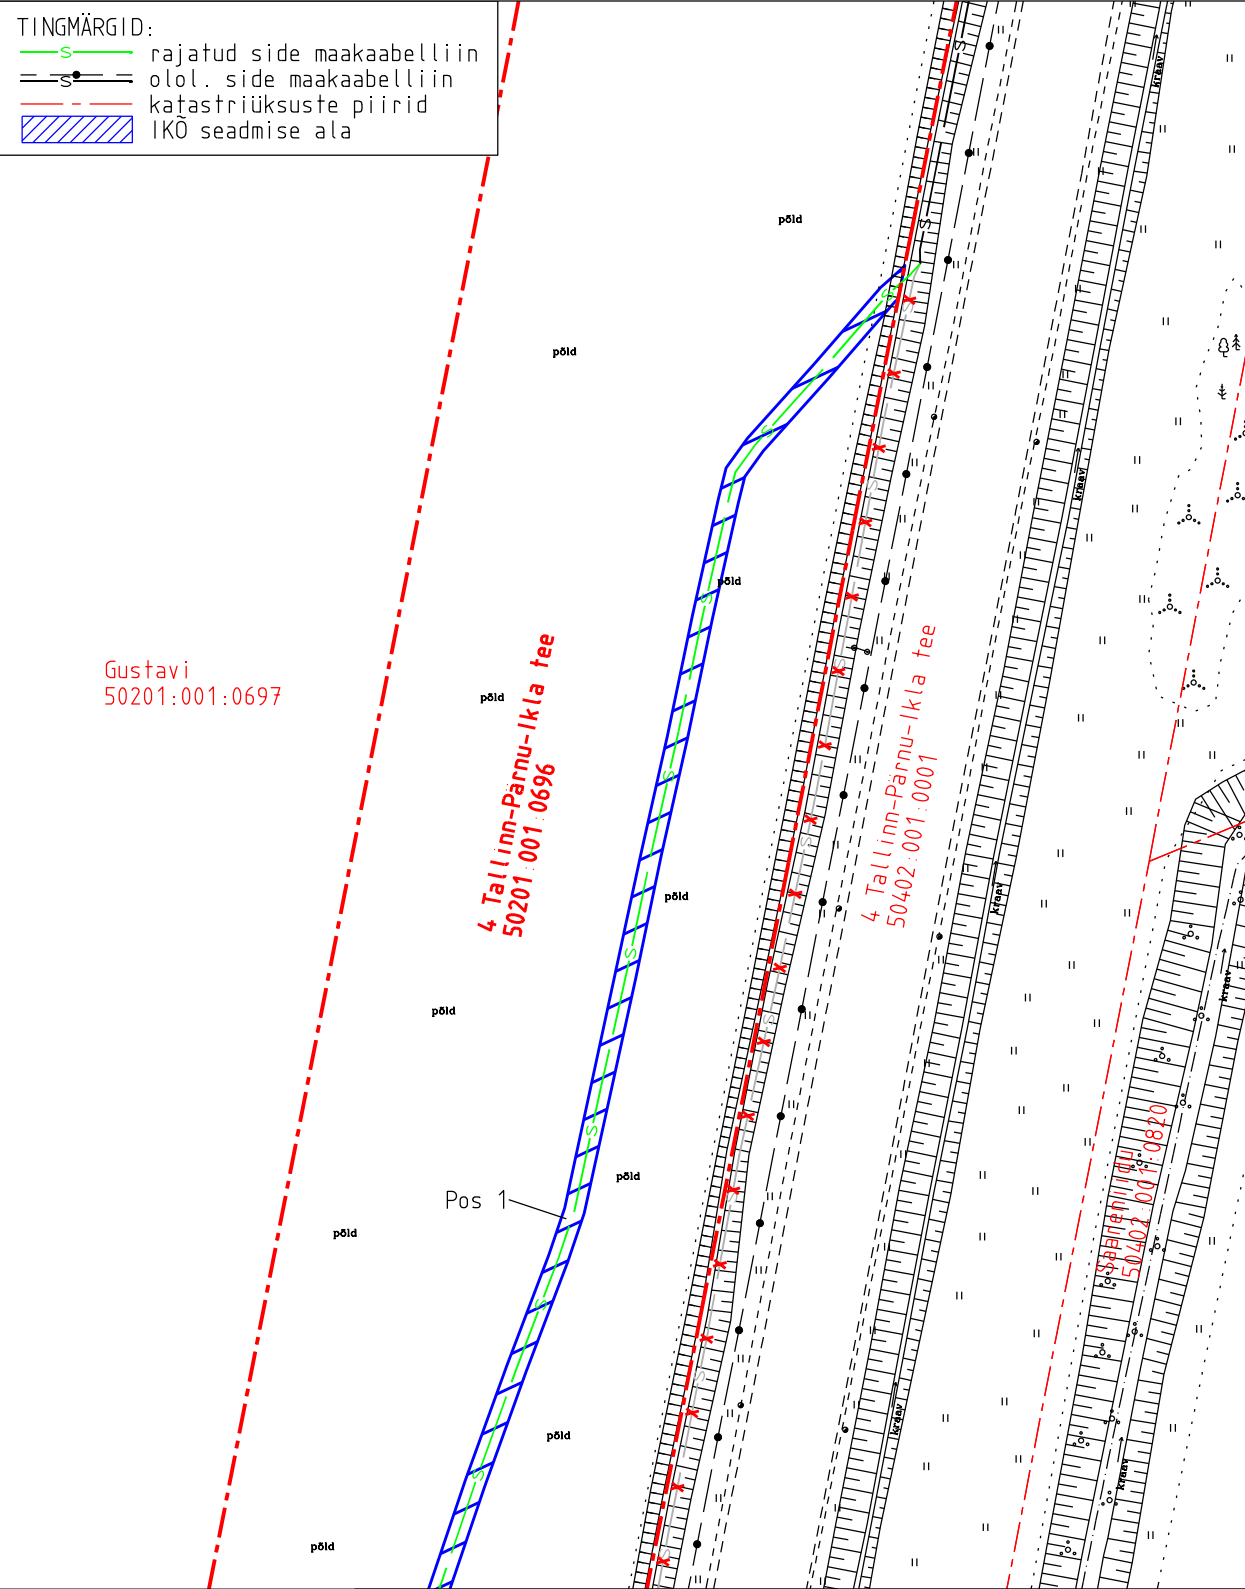

Projekti nimetus				Töö nr
Riigitee 4 Tallinn-Pärnu-Ikla km 62,2-70,2 maantee ehitusprojekt				MA17446
Projekti koostaja	Plaani koostaja	Mõõtkava	Leht	Kuupäev
Selektor Projekt OÜ	A.Jankovskaja	1:750	1-1	14.05.2026

Isikliku kasutusõiguse seadmise plaan

IKÕ ala pos nr	Registriosaja nr, KV kood	Katastriüksuse tunnus, nimi ja sihtotstarve	Ala pindala (m2)
1	25914650, KV116978	50201:001:0696; 4 Tallinn-Pärnu-Ikla tee transpordimaa	524

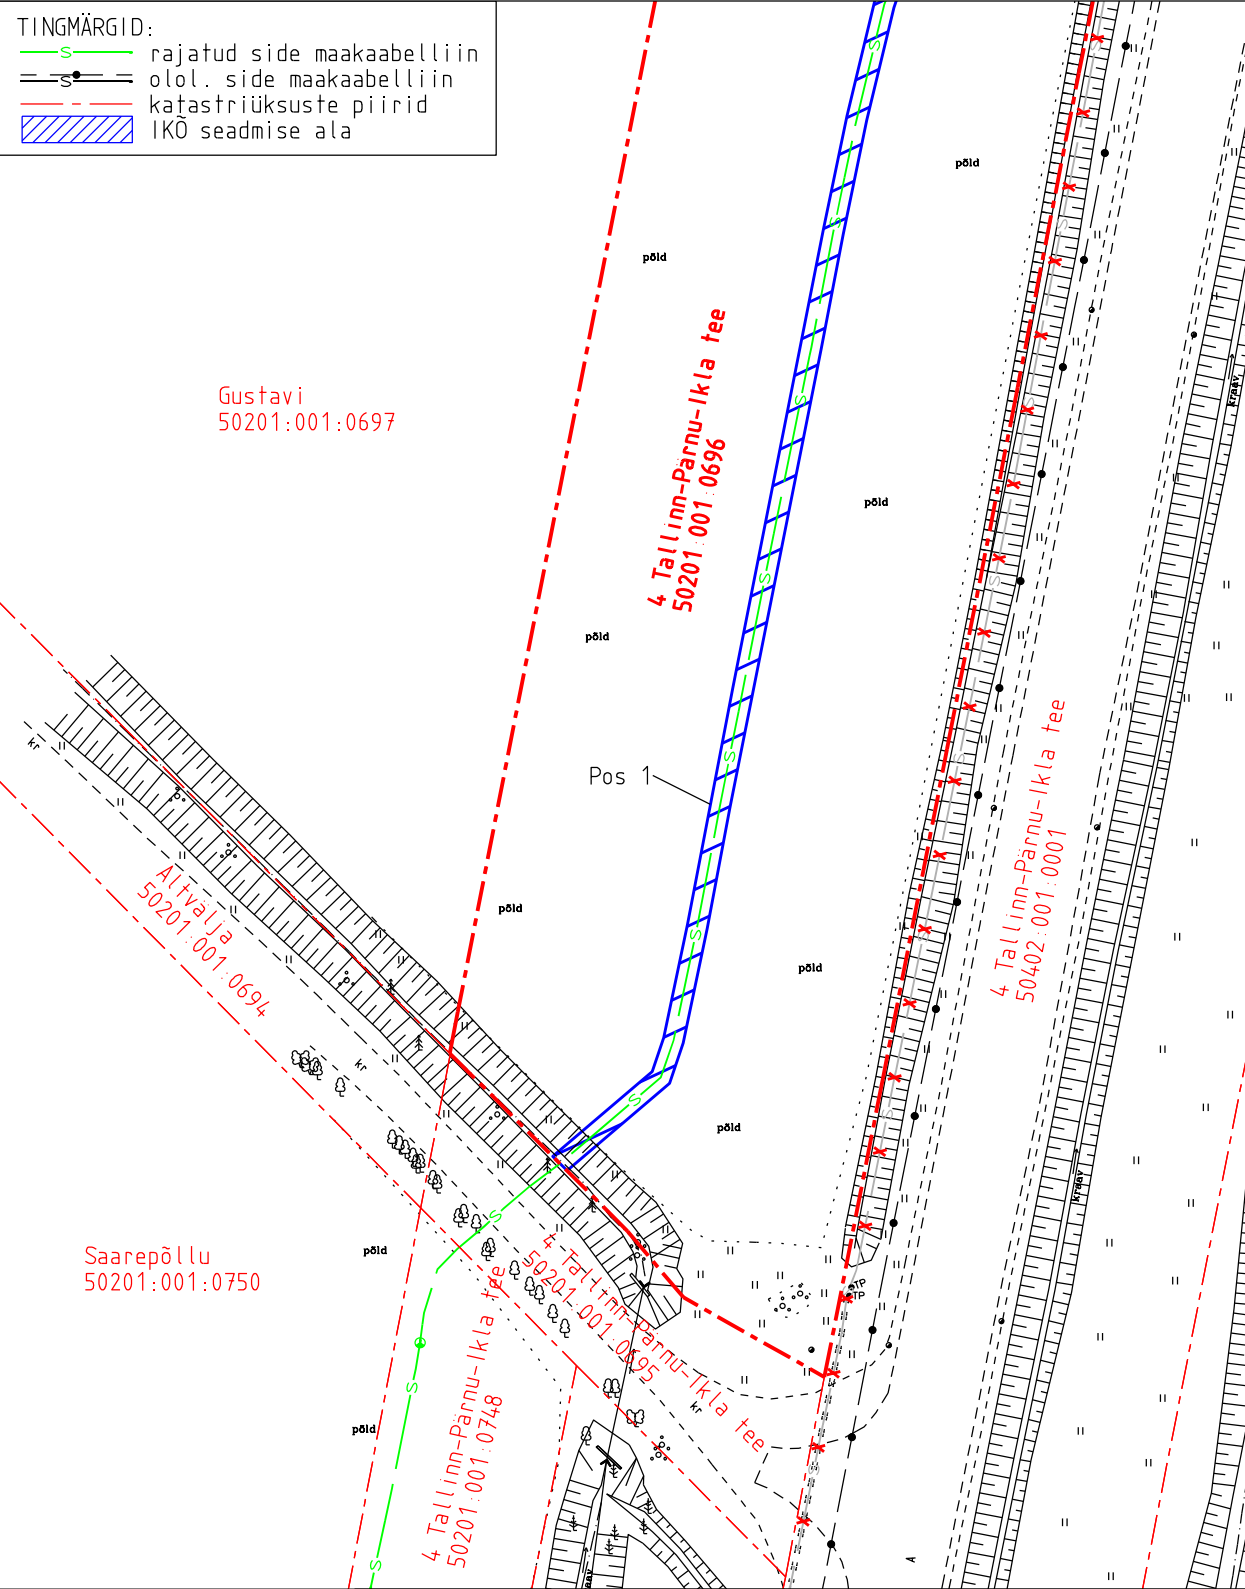

Projekti nimetus				Töö nr
Riigitee 4 Tallinn-Pärnu-Ikla km 62,2-70,2 maantee ehitusprojekt				MA17446
Projekti koostaja	Plaani koostaja	Mõõtkava	Leht	Kuupäev
Selektor Projekt OÜ	A. Jankovskaja	1:750	1-2	14.05.2026