


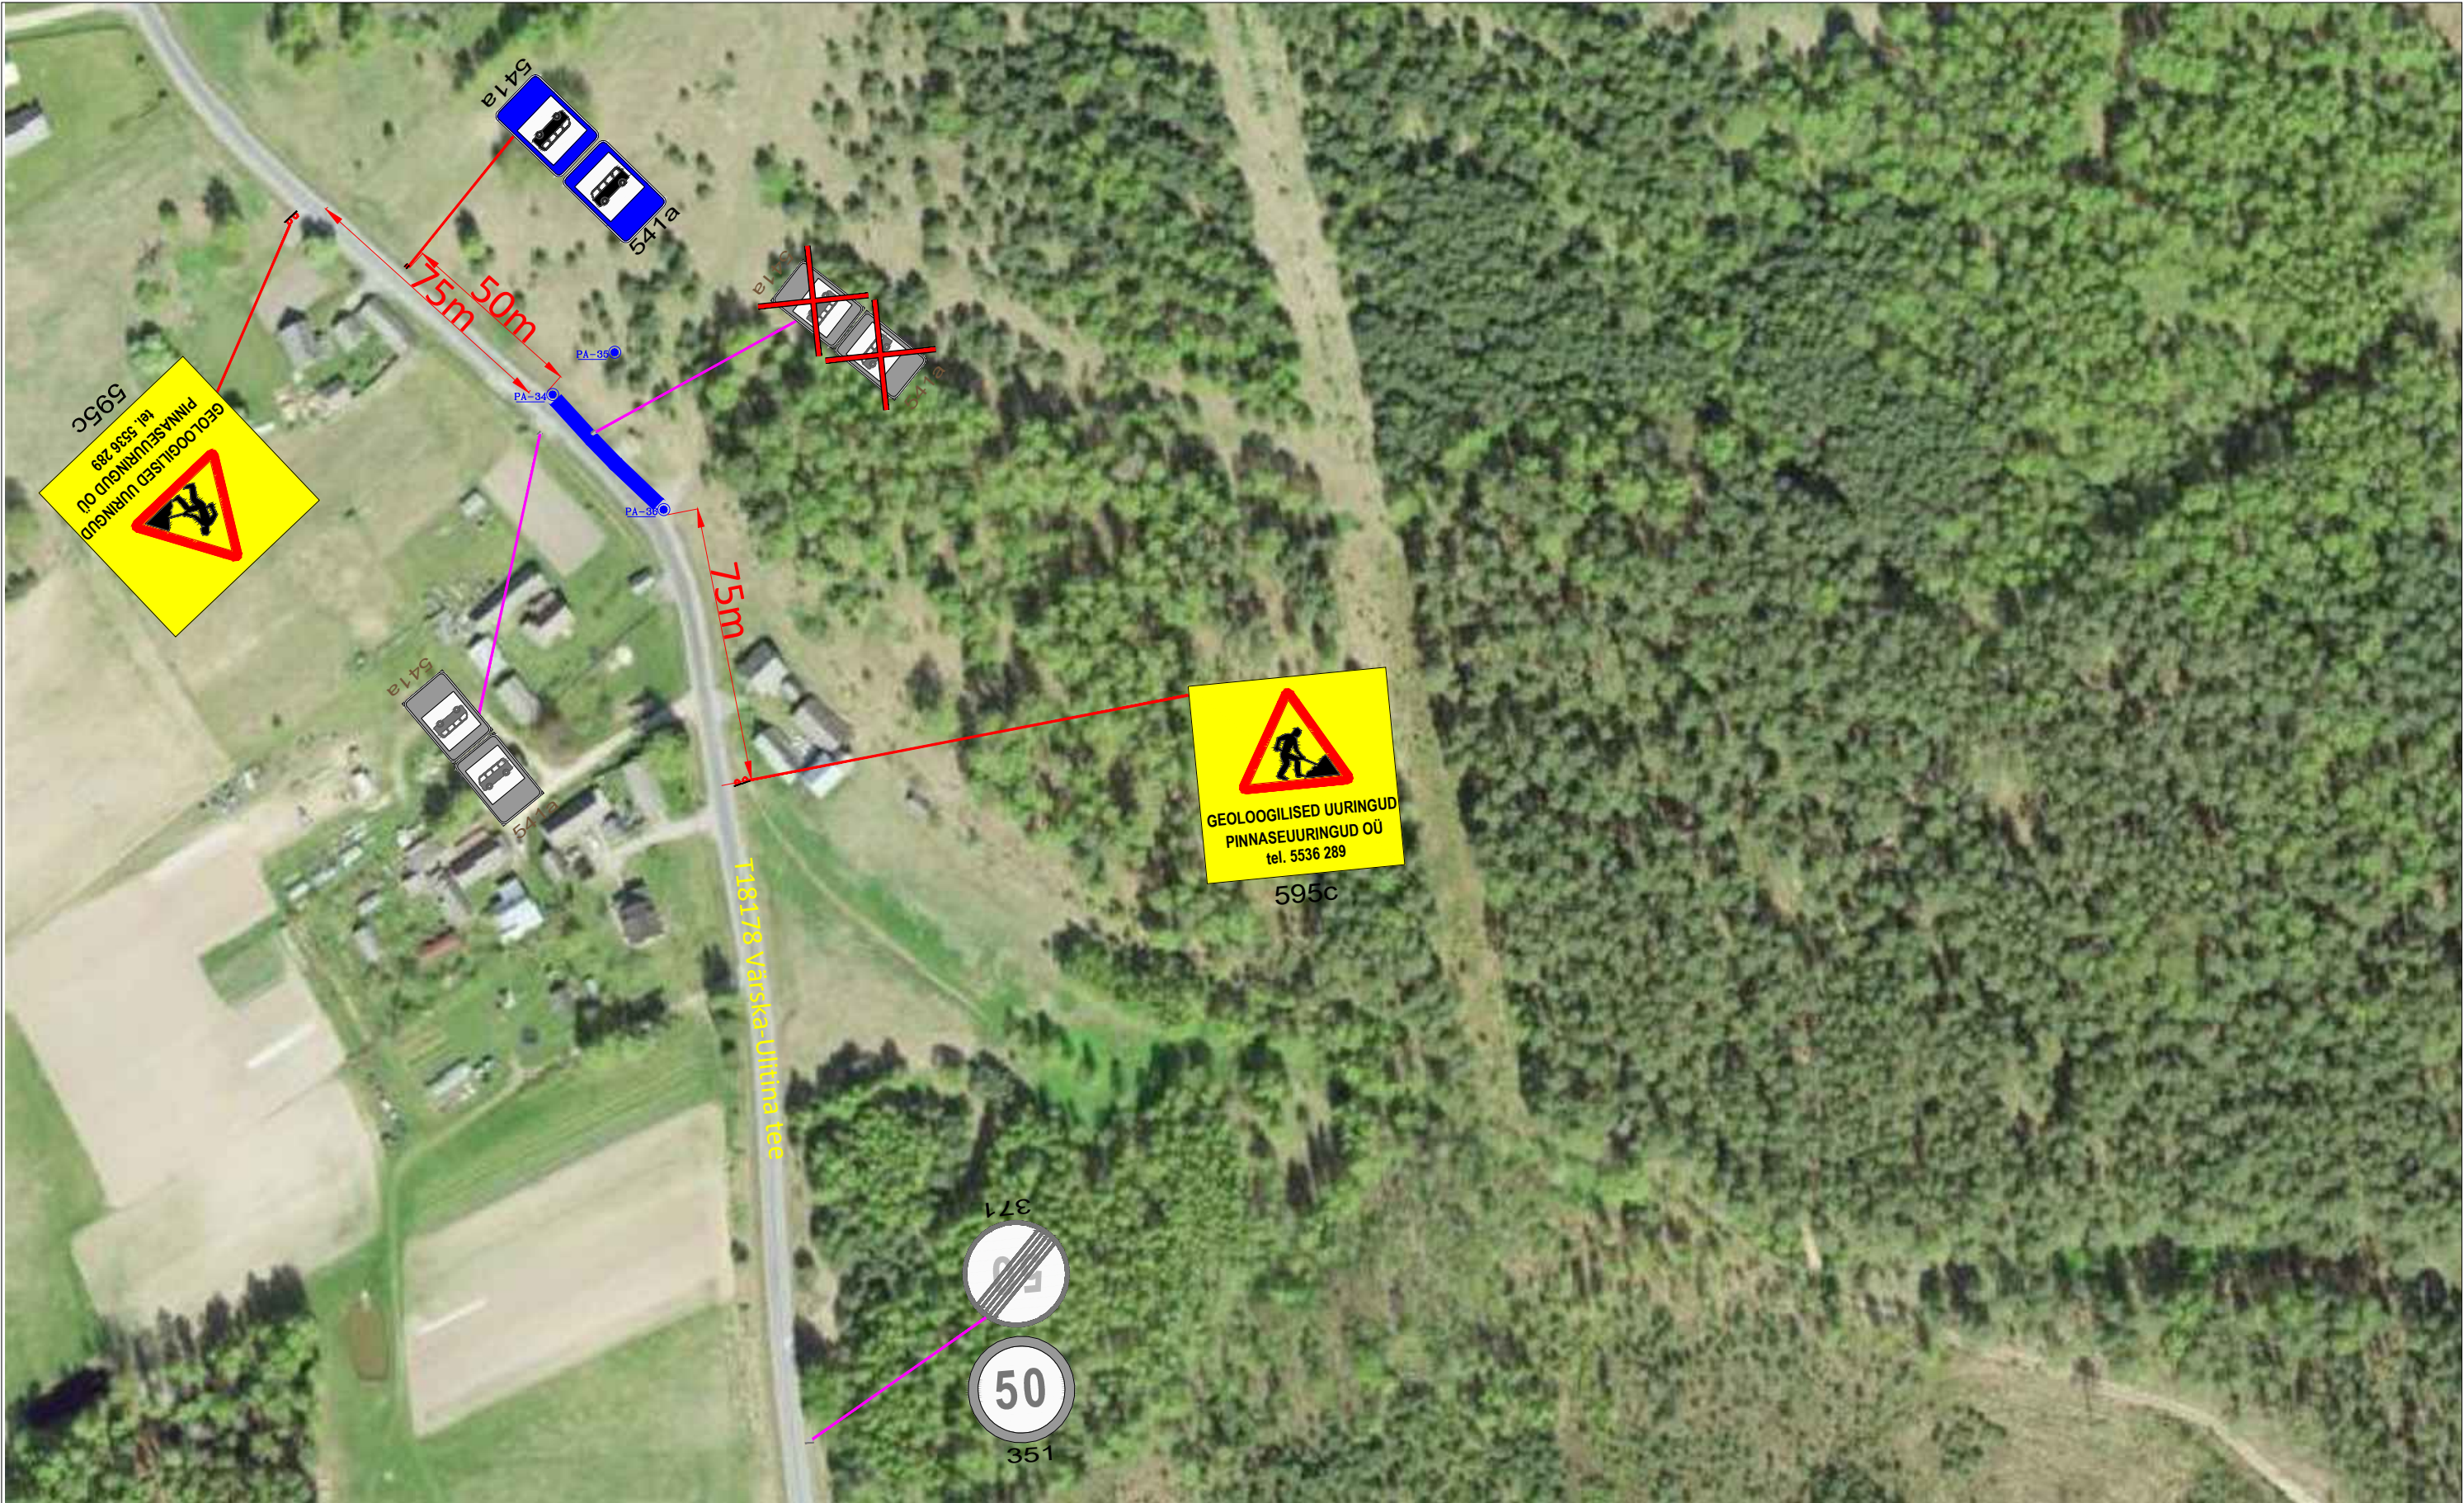

Märkused:

- Enne joonisel toodud liikluskorraldusvahendite paigaldamist kooskõlastada joonis Transpordiametis.
- Töötsooni tähistamisel lähtuda Majandus- ja taristuministri määrusest nr 43 "Nõuded ajutisele liikluskorraldusele".

Töötsooni tähistamiseks kasutada tüüpskeemi TL-2-1

Töökoht on liikuva iseloomuga märgitud töötsooni ulatuses

Tingimärgid:

- 30
- 351
- 50
- 351
- 331
- Projekteeritud ajutine liikluskorraldus
- Tööpiirkond
- Olemasolev statsionaarne liikluskorraldus
- Ajutiselt tühistatav olemasolev statsionaarne liikluskorraldus

SIGNAAL AS Signaal TM Liimi 3, Tallinn 10621 Tel 656 3532 signaal@signaal.ee ELK000009, EEP002572			Joonis Ajutise liikluskorralduse joonis		
			Projekt Geoloogilised uuringud		
Projekt C.Müür			Asukoht T18178 Värska-Ulitina tee km 9,55 - 9,65		
Projekt K.Skljarova			Tellija Pinnaseuuringud OÜ; tel 5536 289		
Assistent V.Adamski			Töö nr 14867		
Kuupäev 29.04.2025			Möötkava 1:1500		
			Staadium Tööprojekt		
			Joonise nr [nr-leht(lehti)] TL-1-1(1)		