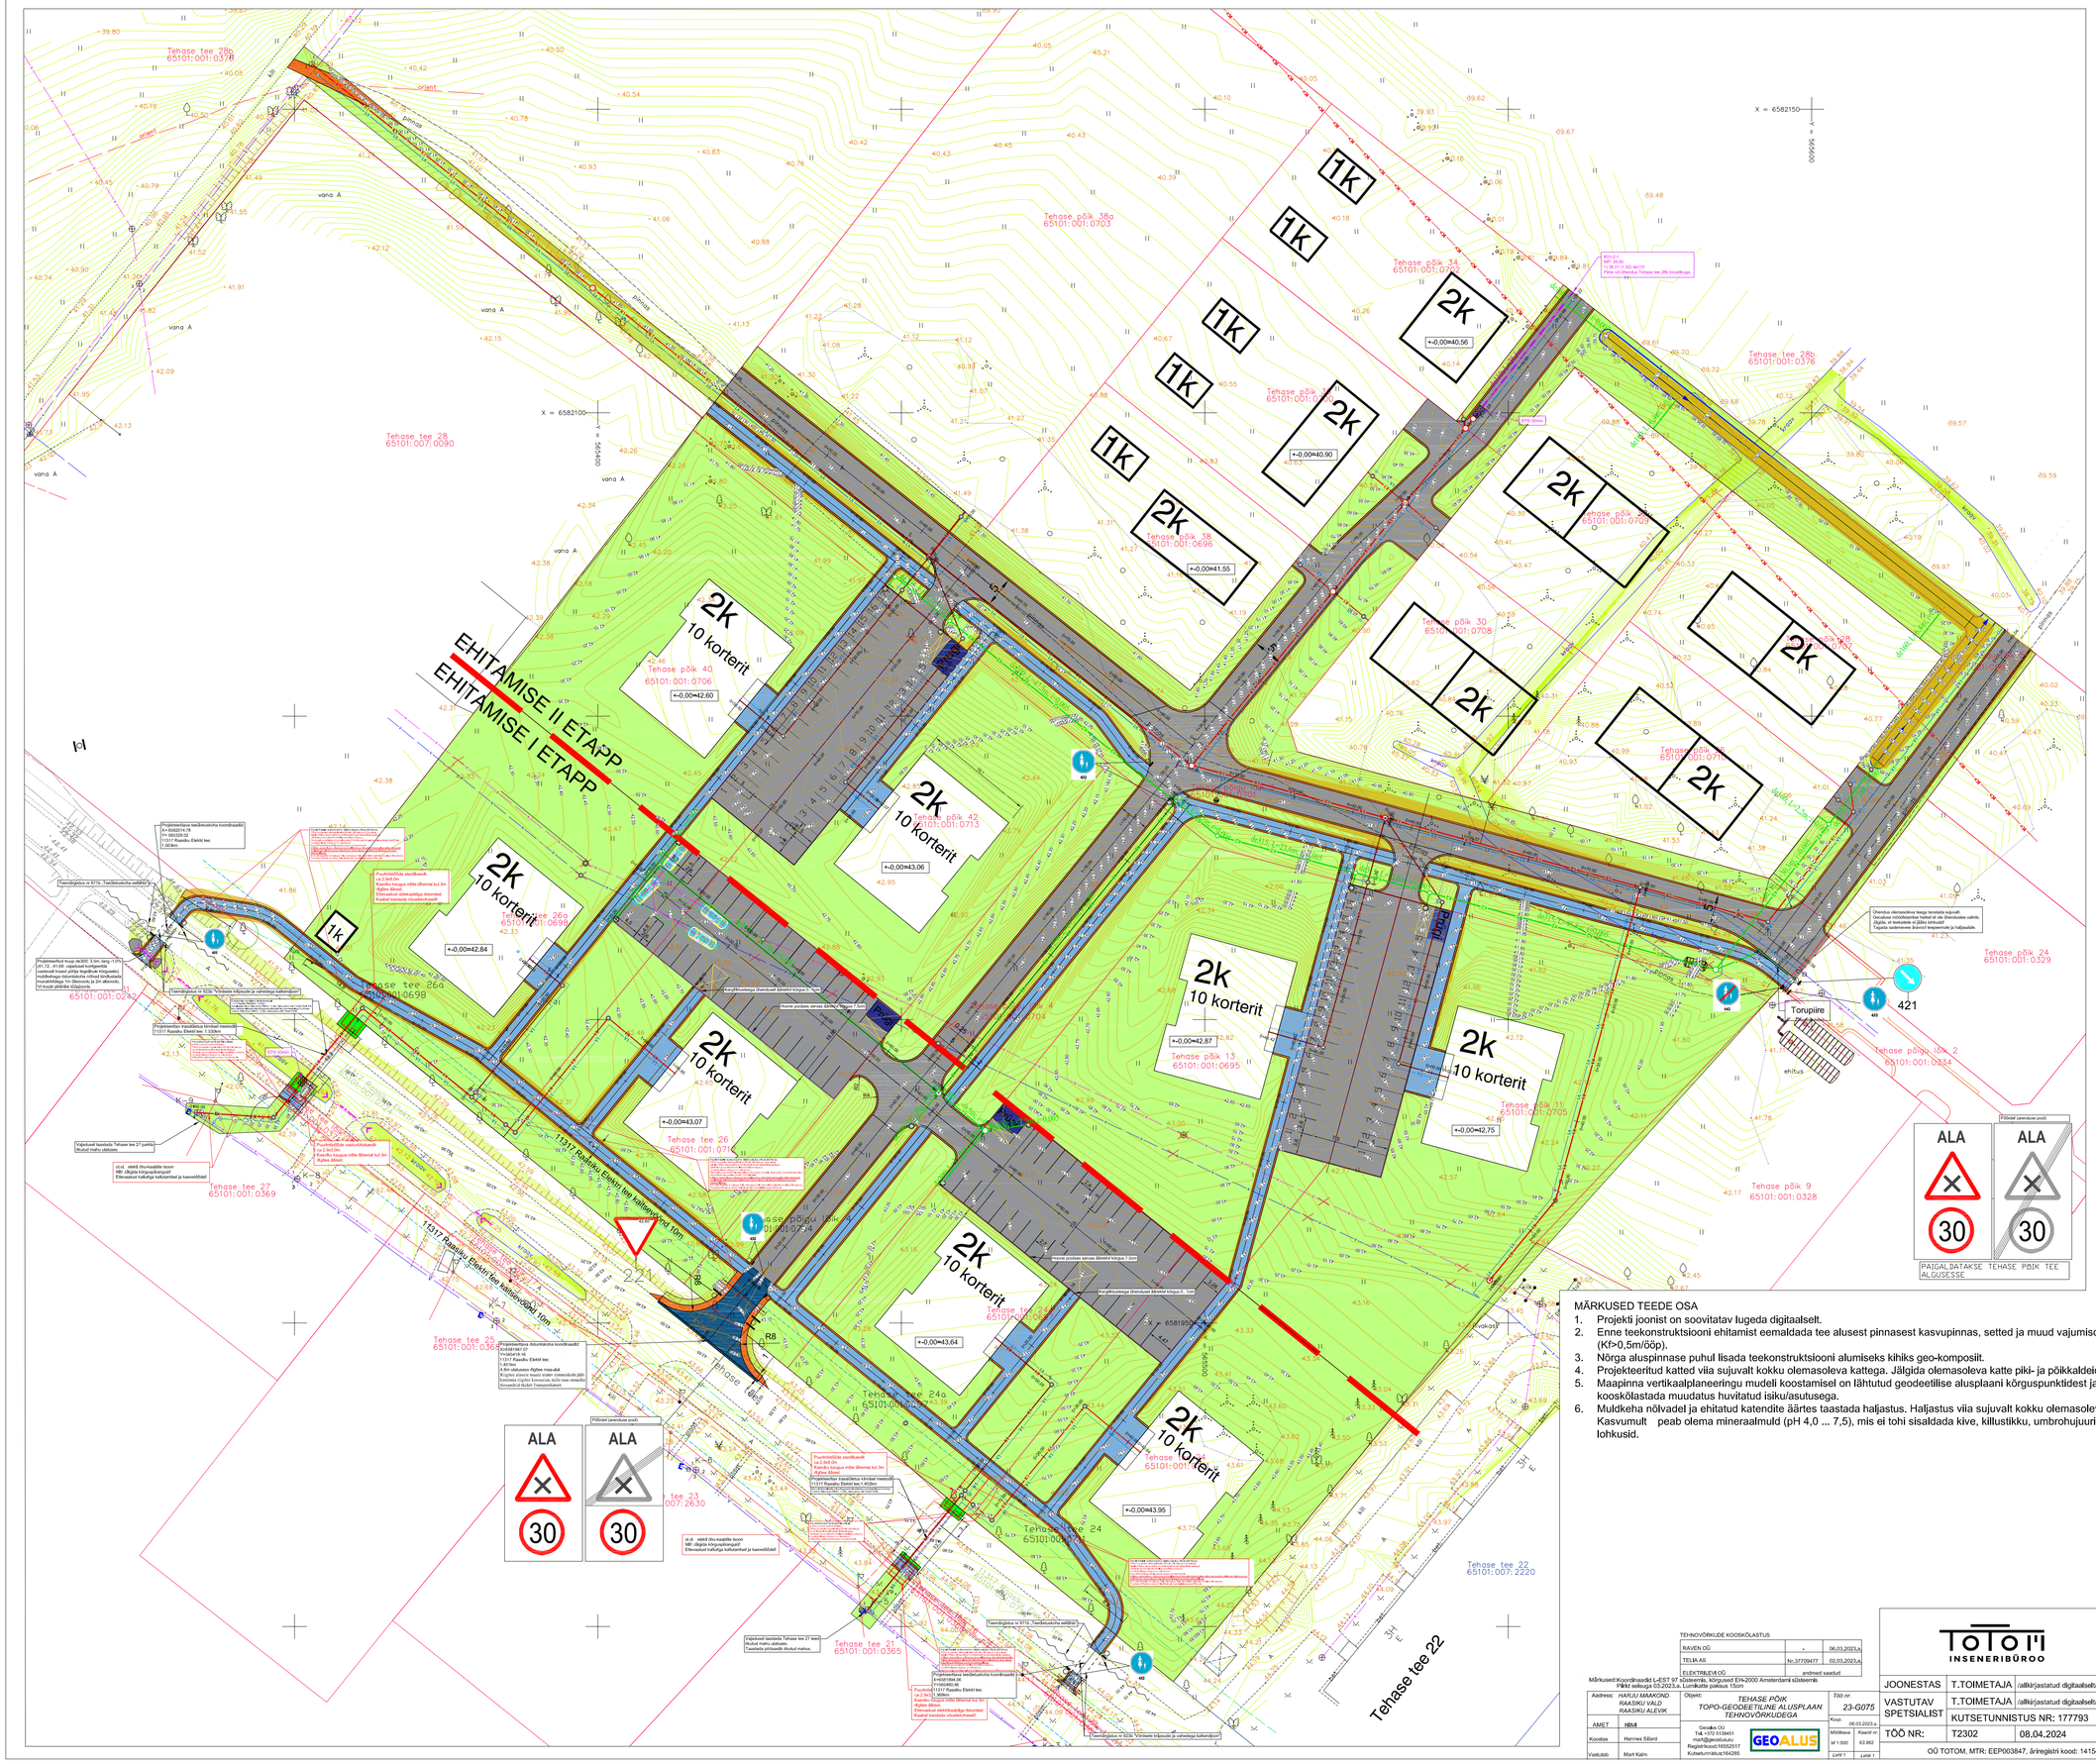

TINGMÄRGID

- Kinnistu piir
- Olemasolev side maakaabel (Telia Eesti AS)
- Olemasolev elektri maakaabel (Elektrilevi OÜ)
- Olemasolev elektri õhuliin (Elektrilevi OÜ)
- Olemasolev veetoru (Raven OÜ)
- Olemasolev kanalisatsioonitoru (Raven OÜ)
- Olemasolev survekanalisatsioonitoru (Raven OÜ)
- K1 Proj. reoveekanalisatsioon
- V1 Proj. majandusvõrgu/ühe torustik
- K2 Proj. sademeveekanalisatsioon
- KP1 Proj. survekanalisatsioon

PROJEKTEERITAV RIIGITEELT MAHASÕIT - 103 m²
- AC16surf (graniit) - h=6 cm
- PAEKILLUSTIK, E>170 MPa - h=25 cm killekillustik fraktsioon 8 /12 ja 16/32 fraktsoon 32 /63 alus
- LIIVALUS (Kt=0,98, Kf>2 m/ööp, kalle 4%), h=25 cm
- OLEMASOLEV PINNAS/TÄITEPINNAS Kt=0,95

PROJEKTEERITAV SÕIDUTEE, PARKLAD - 6040 m²
- Killustikpuiste 12/16 ja 4/8 seotud bituumensideainega
- Tihendatud freespurukate - 10 cm
- PAEKILLUSTIK, E>170 MPa - h=25 cm killekillustik fraktsioon 8 /12 ja 16/32 fraktsoon 32 /63 alus
- LIIVALUS (Kt=0,98, Kf>2 m/ööp, kalle 4%), h=25 cm
- OLEMASOLEV PINNAS/TÄITEPINNAS Kt=0,95

PROJEKTEERITAV KERGLIIKLUSTEE - 1921 m²
- AC8surf, 45%graniit - h=5 cm
- PAEKILLUSTIK, E>140 MPa - h=20 cm killekillustik fraktsioon 8 /12 fraktsoon 16 /32 alus
- LIIVALUS (Kt=0,98, Kf>2 m/ööp, kalle 4%), h=20 cm
- OLEMASOLEV PINNAS/TÄITEPINNAS Kt=0,95

PROJEKTEERITAV KRUUSAST TEEPEENRAD - 658 m²
- Purustatud kruus - 5 cm
- Kergliiklustee: PAEKILLUSTIK, E>140 MPa - h=20 cm killekillustik fraktsioon 8 /12 fraktsoon 16 /32 alus
- Sõiduteel: PAEKILLUSTIK, E>170 MPa - h=25 cm killekillustik fraktsioon 8 /12 ha 16/32 fraktsoon 32 /63 alus
- LIIVALUS (Kt=0,98, Kf>2 m/ööp, kalle 4%), h=20 cm
- OLEMASOLEV PINNAS/TÄITEPINNAS Kt=0,95

PROJEKTEERITAV HALJASALA - ca 21700 m²
- KASVUPINNAS 10...15cm(võimalusel säilitada olemasolev kasvupinnas)
- MURU

Projekteeritud sõidutee betoonist äärekivi (h=7,5, 10...12cm) - 470 jm

Projekteeritud sõidutee betoonist äärekivi (h=0...1cm) - 5,0 jm

Projekteeritav torupiire (kuumtsingitud) - 8 jm

Projekteeritav liiklusmärk (1.suurusgrupp) - 16 tk

Projekteeritav truup - DN300 - 3,5m

Teemärgistus nr 923b "Vördsete kriipsude ja vahedega katkendjoon" - 18jm

Teemärgistus nr 971b „Teeületuskoha eeltähis" - 40jm

Projekteeritav truubipäise kindlustus munakividest - ca 24m²

Projekteeritav sidekaabli kaitsehülss otsa sulgurite ja markerpallidega - 46,8jm

25,85 Projekteeritud samakõrgusjooned, samm 5cm

25,85 Olemasolevad samakõrgusjooned, samm 5cm

MÄRKUSED TEEDE OSA

1. Projekti joonist on soovitatav lugeda digitaalselt.
2. Enne teekonstruktsiooni ehitamist eemaldada tee alusest pinnasest kasvupinnas, setted ja muud vajumisohtlikud, külmakerke ohtlikud ja ebastabiilsed materjalid ning asendada täiteliivaga (Kf>0,5m/ööp).
3. Nõrga aluspinnase puhul lisada teekonstruktsiooni alumiseks kihiks geo-komposiit.
4. Projekteeritud katted viia sujuvalt kokku olemasoleva kattega. Jälgida olemasoleva katte piki- ja põikkaldeid.
5. Maapinna vertikaalplaneeringu mudeli koostamisel on lähtutud geodeetilise alusplaani kõrguspunktidest ja tegelik maapind võib erineda mudelis näidatust, vajadusel täiendada/parandada ja kooskõlastada muudatus huvitatud isiku/asutusega.
6. Muldkeha nõlvadel ja ehitatud katendite äärtes taastada haljastus. Haljastus viia sujuvalt kokku olemasoleva haljastusega. Kasvumulla huumuse sisaldus peab olema vähemalt 3%. Kasvumult peab olema mineraalmuld (pH 4,0 ... 7,5), mis ei tohi sisaldada kive, killustikku, umbrohujuuri ega taimedele kahjulikke aineid jatuleb tihendada nii, et ei tekiks vajumisi ega vee lohkusid.

TEHNOVÕRKUDE KOOSKÕLASTUS

RAVEN OÜ	-	06.03.2023.a
TELIA AS	Nr.37709477	02.03.2023.a
ELEKTRILEVI OÜ	andmed saadud	

Märkused:Koordinaadid L-EST 97 süsteemis, kõrgused EH-2000 Amsterdami süsteemis
Pikki selisuga 03.2023.a. Lumikatte paksus 15cm

Aadress:	HARJU MAAKOND RAASIKU VALD RAASIKU ALEVIK	Objekt:	TEHASE PÕIK TOPO-GEODEETILINE ALUSPLAAN TEHNOVÕRKUDEGA
AMET	NIMI	Geodeetiline võrgustik: TÜ „Võrus OÜ" mark@geodeetivorgu Registrikood:11652517 Kutsetunnistus:ktk164285	GEOALUS
Koostas	Hannes Sõlland		
Vastutab	Mart Kaim		

Töö nr. 23-G075
Kuup. 06.03.2023.a
Mõõtkava M 1:500 Kõrgsti nr. 63.862
Leht 1 Lehti 1

TOTOM INSENERIBÜROO

TEHASE TEE ARENDUS RAASIKUL

Raasiku alevik Raasiku vald, Harju maakond			STAADIUM	JOONIS NR
JOONESTAS	T.TOIMETAJA	/allkirjastatud digitaalselt/	PÕHIPROJEKT	1
VASTUTAV SPETSIALIST	T.TOIMETAJA	/allkirjastatud digitaalselt/	TELLIJA: Tehase Arendus OÜ	
	KUTSETUNNISTUS NR: 177793		Teede asendiplaan, liikluskorraldus ja vertikaalplaneerimine v03	
TÖÖ NR:	T2302	08.04.2024	1:500	

OÜ TOTOM, MTR: EEP003847, äriregistri kood: 14154770, aadress: Voolu 21-1,Tallinn 10918, Harju maakond, Eesti, telefon: +372 5231792, E-mail: info@totom.ee